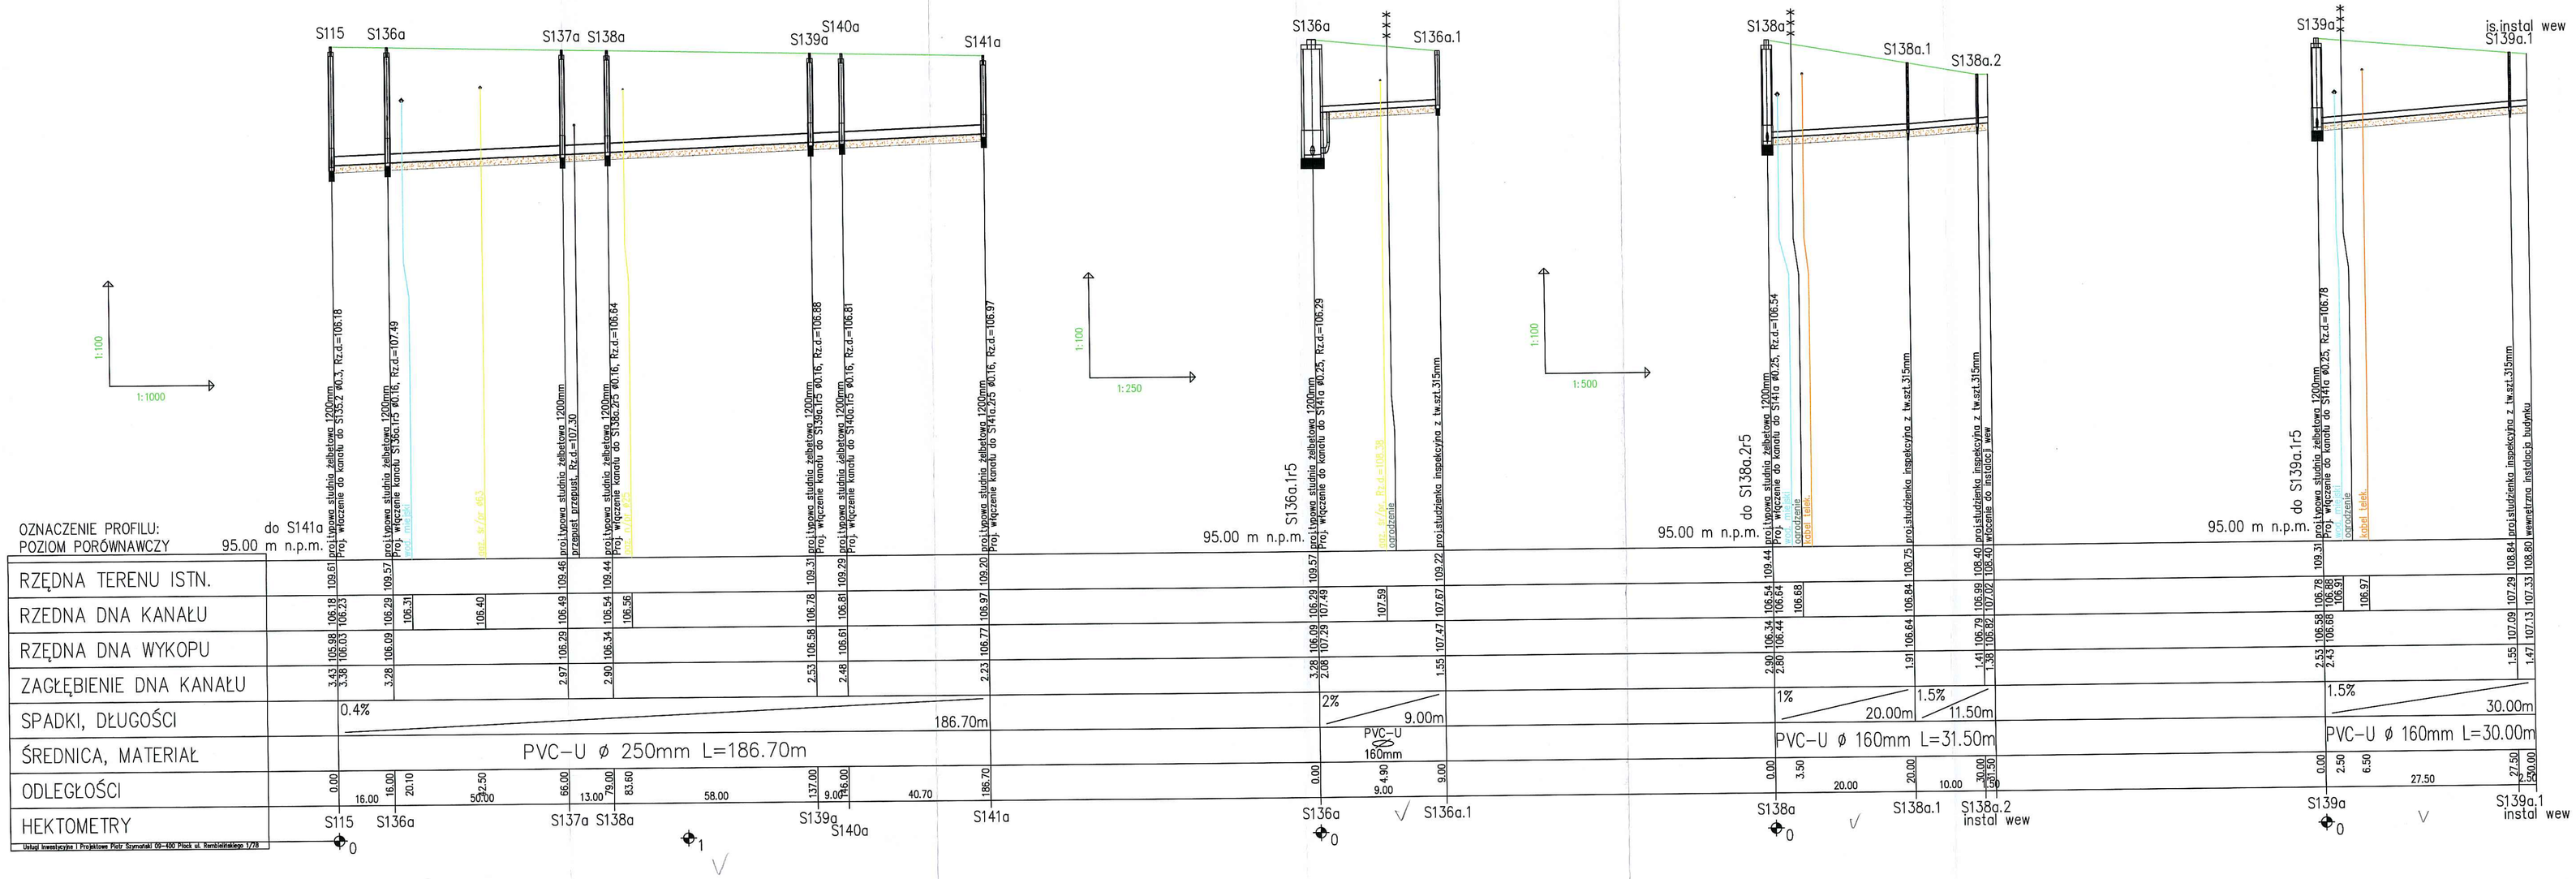

Miejscowość :	Mochowo
Nazwa rysunku :	PROFIL KANALIZACYJNY S115, S136a, S138a, S139
Usługi Inwestycyjne i Projektowe	Piotr Szynański, 09-400 Płock ul.Reymbelińskiego 1/78, tel.(24) 367-59-39
Temat :	Kanalizacja sanitarna wraz przyłączami w m. Mochowo, Mochowo Parcele, Mochowo Nowe
Nr rys.	39.
Branża :	Sanitarna
Nazwisko i Imię :	
Podpis :	
Projektant :	mgr.inż D.Janiszewska nr.upr.111/89
Opracował :	inż. P.Szynański
Skala	1:100/500 /250
Data wykonania:	10.2011

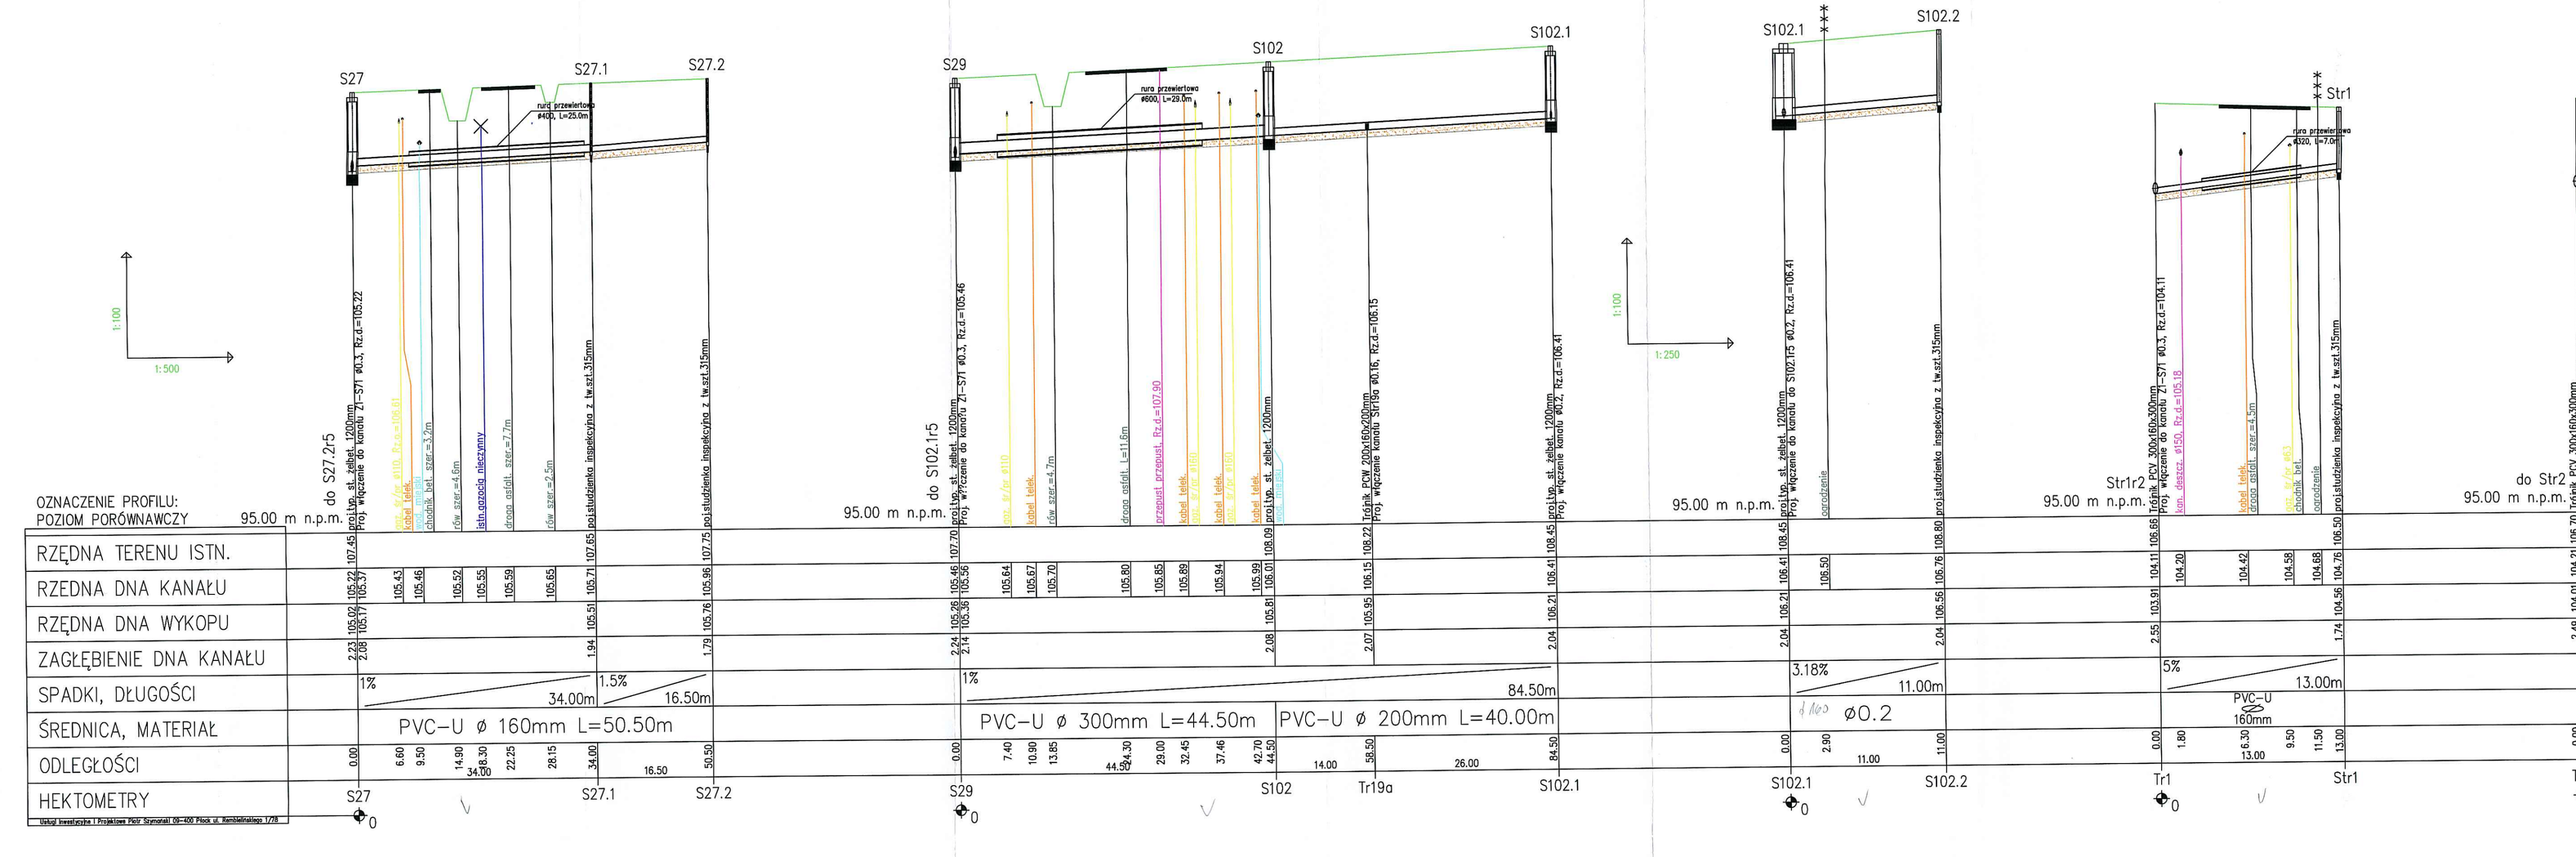

Miejscowość :	Mochowo
Nazwa rysunku :	PROFIL KANALIZACYJNY S27, S29, S102.1, Tr1, Tr2
Usługi Inwestycyjne i Projektowe	Piotr Szynański, 09-400 Płock ul.Reymbelińskiego 1/78, tel.(24) 367-59-39
Temat :	Kanalizacja sanitarna wraz przyłączami w m. Mochowo, Mochowo Parcely, Mochowo Nowe
Nr rys.	37.
Branża :	Sanitarna
Nazwisko i Imię :	
Podpis :	
Projektant :	mgr.inż D.Janiszewska nr.upr.111/89
Opracował :	inż. P.Szynański
Skala	1:100/500 /250
Data wykonania:	10.2011