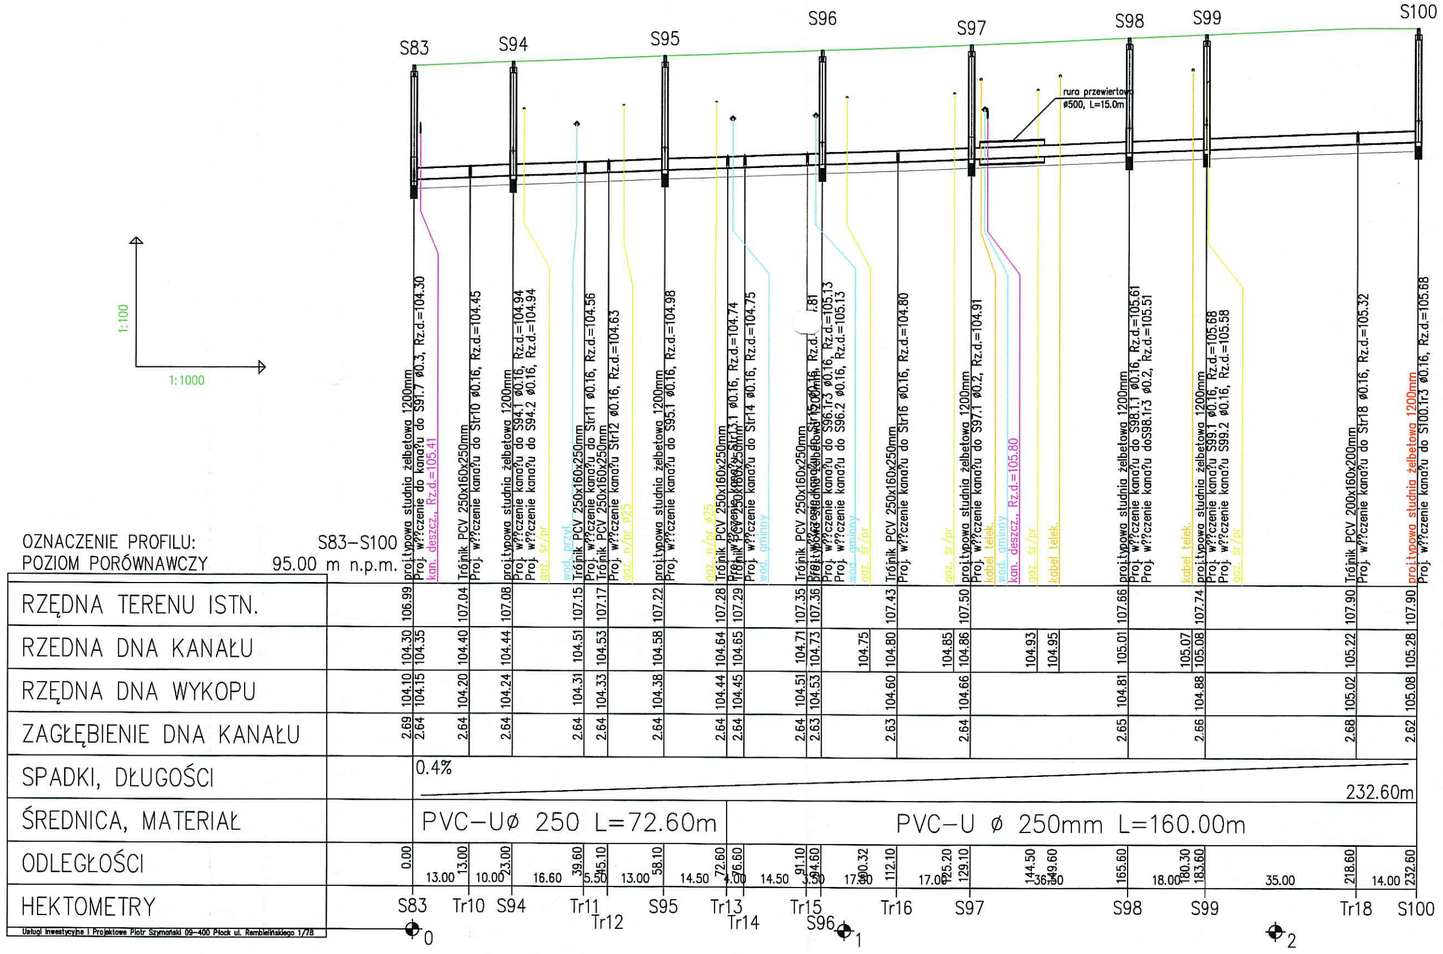

Miejscowość :	Mochowo
Nazwa rysunku :	PROFIL KANALIZACYJNY S83–S100
Usługi Inwestycyjne i Projektowe	Piotr Szymański 09-400 Płock ul.Rembielińskiego 1/78 tel.(24) 367-59-39
Temat :	Kanalizacja sanitarna wraz przyłączami w m. Mochowo, Mochowo Parcely, Mochowo Nowe
Nr.rys.	23
Branża :	Sanitarna
Nazwisko i imię :	Podpis :
Projektant :	mgr.inż D.Janiszewska nr.upr.111/89
Opracował :	inż. P.Szymański
Skala	1:100/1000
Data wykonania:	10.2011

PROJEKTANT mgr inż. Marianna Danuta Janiszewska Nr upr. 111/89

USŁUGI INWESTYCYJNE I PROJEKTOWE Piotr Szymański 09-400 Płock ul. Rembielińskiego 1/78 NIP 774-[illegible] Reg. 610347438 tel. (024) 367 59 39