


MIEJSCOWY PLAN ZAGOSPODAROWANIA PRZESTRZENNEGO DLA ZAKAZU ZABUDOWY
W CZĘŚCI MIEJSCOWOŚCI GOZDY, LIGOWO, ŚNIECHY, MALANOWO NOWE, MALANÓWKO, MALANOWO STARE,
ŻÓŁTOWO, ŻUKI, MOCHOWO PARCELE, SULKOWO BARIANY, BOŻEWO, CIEŚLIN, ŁUKOSZYN W GMINIE MOCHOWO

BOŻEWO

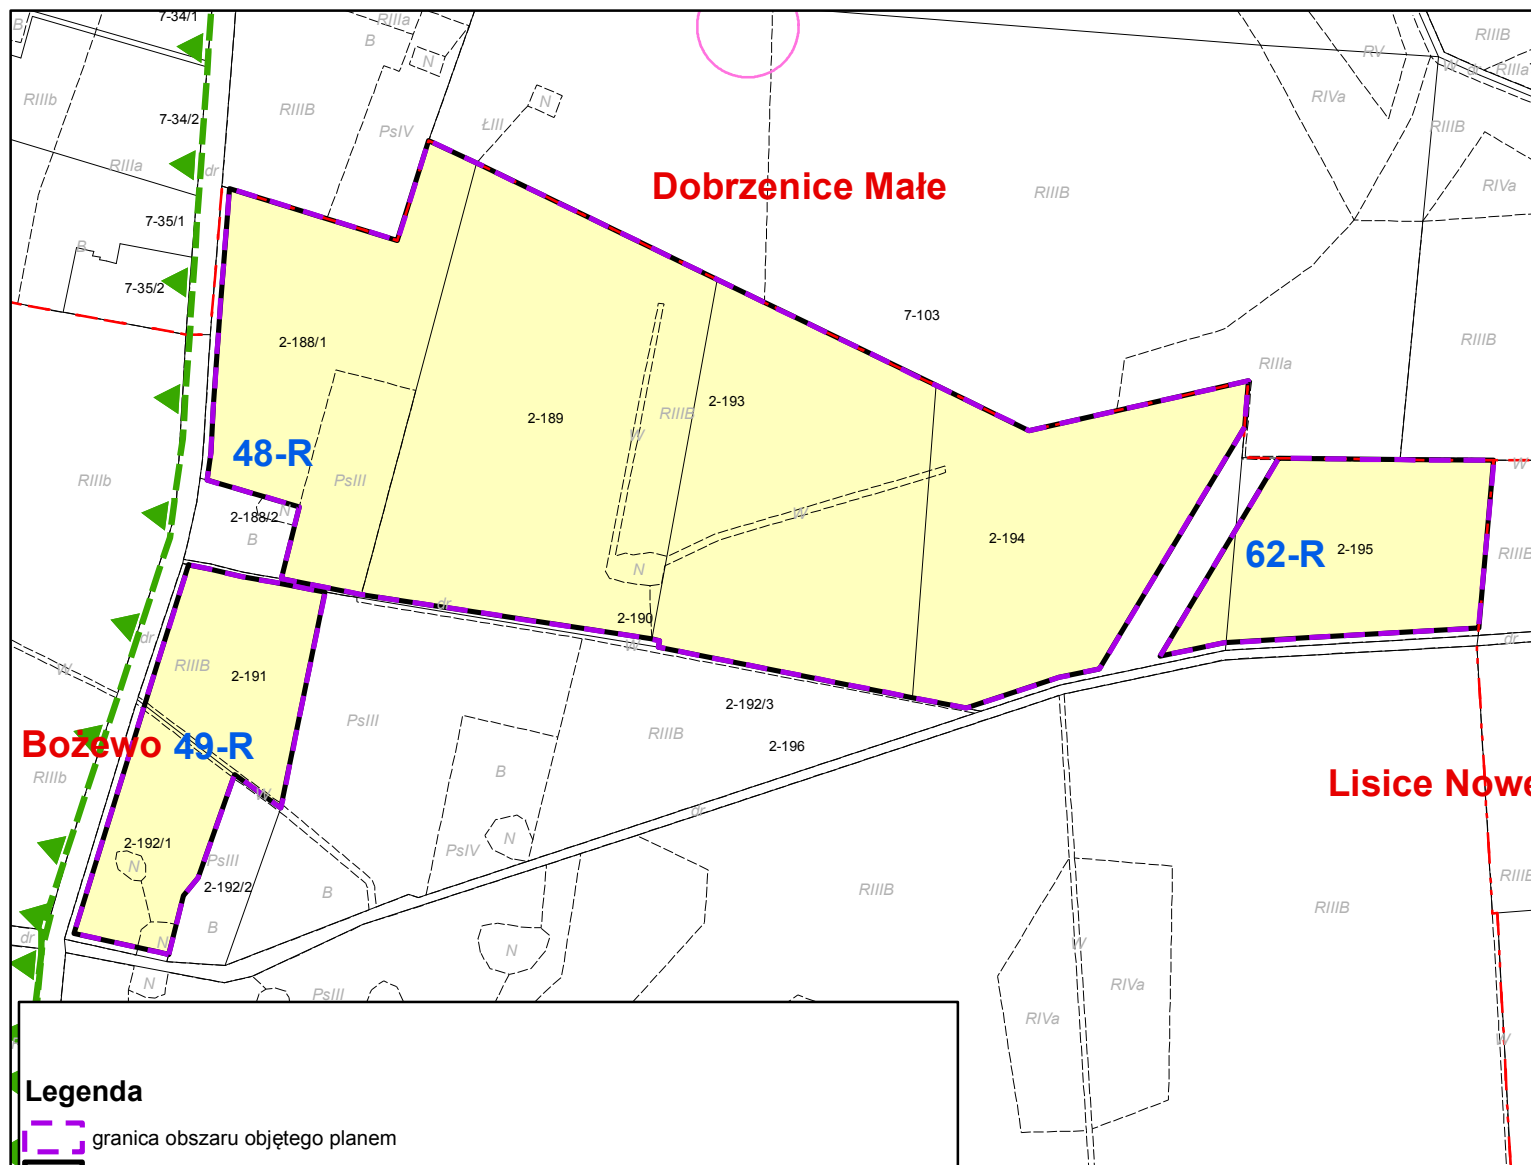

Legenda


- granica obszaru objętego planem
- linie rozgraniczające tereny o różnym przeznaczeniu lub różnych zasadach zagospodarowania
- R- tereny rolnicze
- ZL – tereny lasów
- OZNACZENIA O CHARAKTERZE INFORMACYJNYM**
- ▲ Granica Obszaru Chronionego Krajobrazu "Przyrzecze Skrzy Prawej"
- granice sołectw

Wyrys ze zmiany studium uwarunkowań
i kierunków zagospodarowania przestrzennego
gminy Mochowo



Lisice Nowe

1:5 000

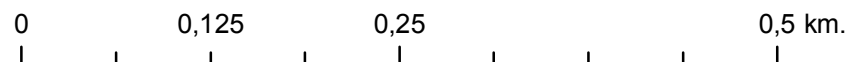

Załącznik nr 18
do uchwały nr 282/XXXIX/2017
Rady Gminy Mochowo
z dnia 29 września 2017 r.