


0 0,05 0,1 0,2 km.

ŻUKI

Załącznik nr 10
do uchwały nr.....
Rady Gminy Mochowo
z dnia.....

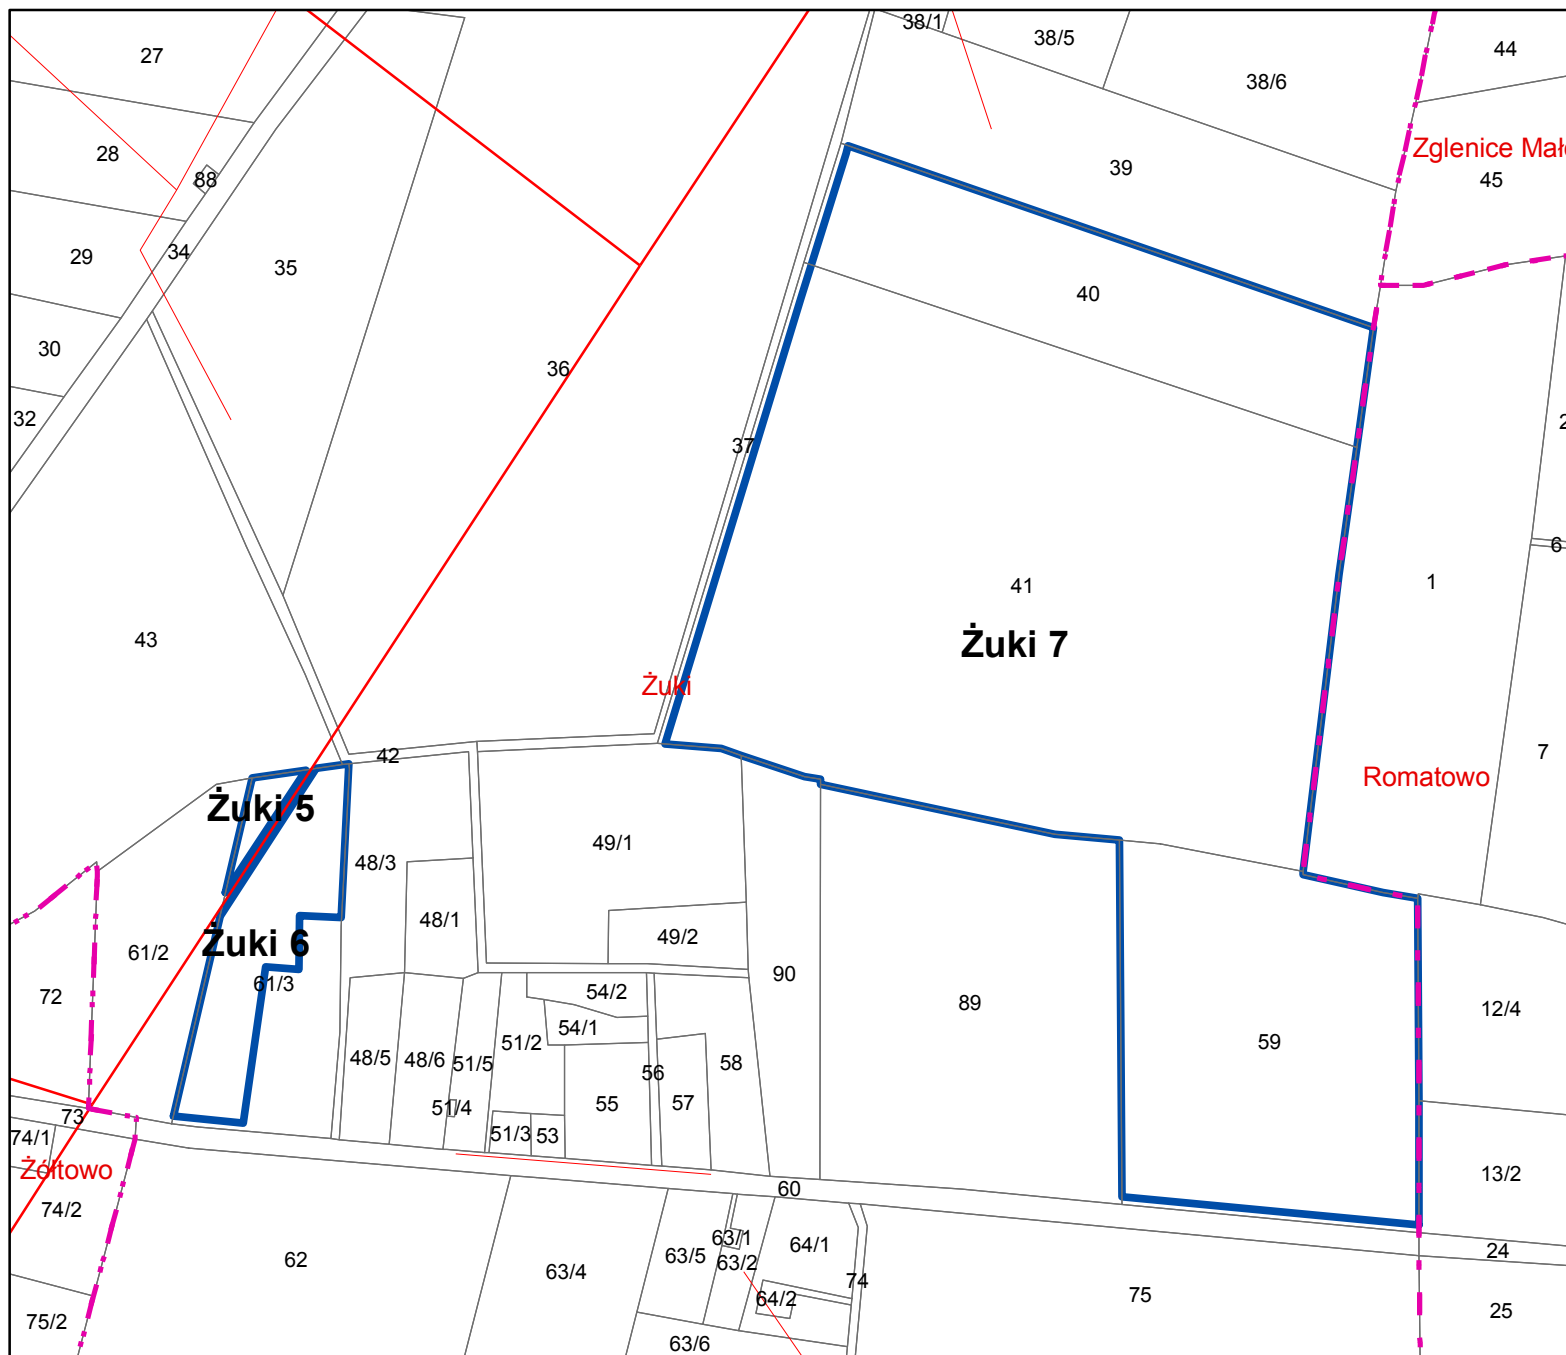

Legend

granica obszaru objętego planem

linia elektroenergetyczna

SN

NN

granice sołectw