


ŻUKI

Załącznik nr 12
do uchwały nr.....
Rady Gminy Mochowo
z dnia.....

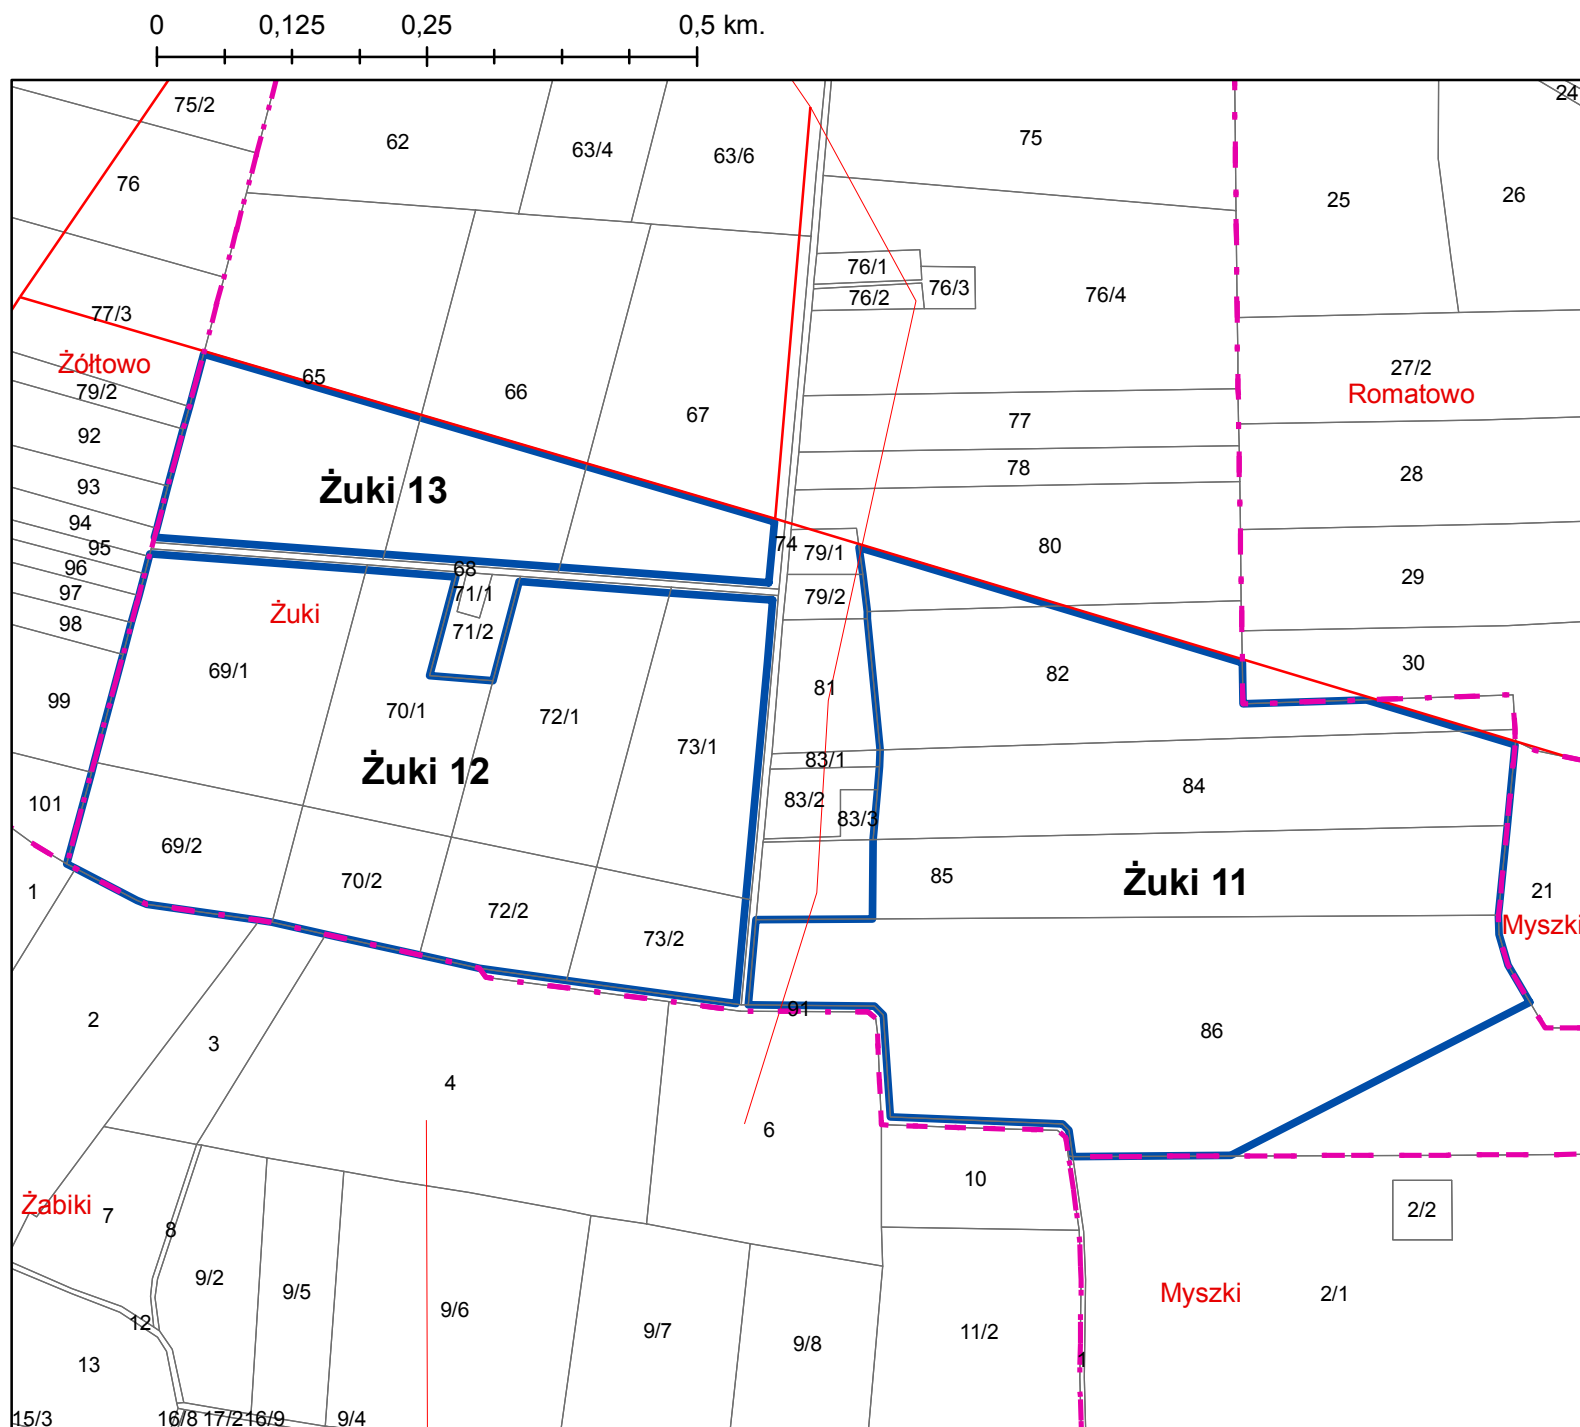

Legend

- granica obszaru objętego planem
- linia elektroenergetyczna**
- SN
- NN
- granice sołectw