


SULKOWO BARIANY

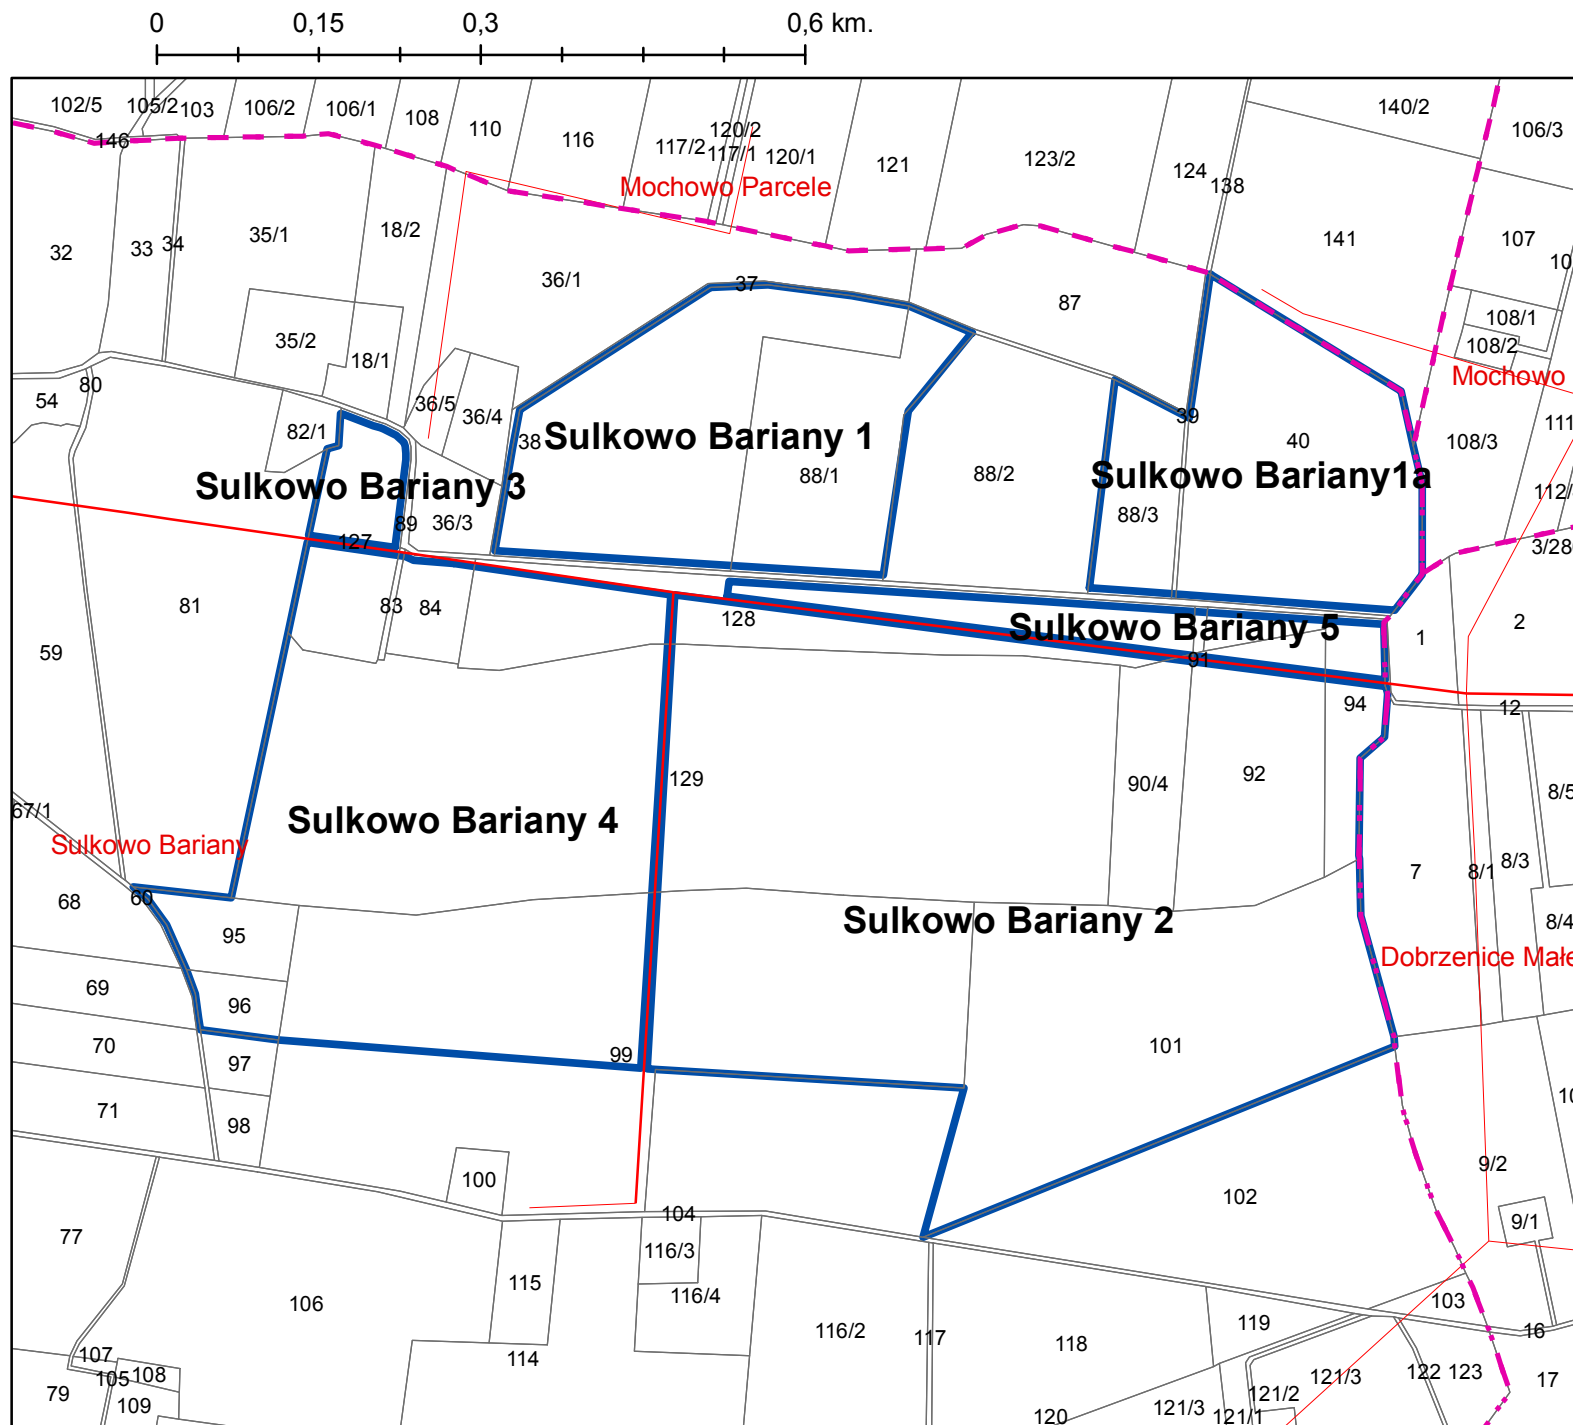

Załącznik nr 14
do uchwały nr.....
Rady Gminy Mochowo
z dnia.....

Legend

- granica obszaru objętego planem
- linia elektroenergetyczna**
 - SN
 - NN
- granice sołectw