


0 0,1 0,2 0,4 km.

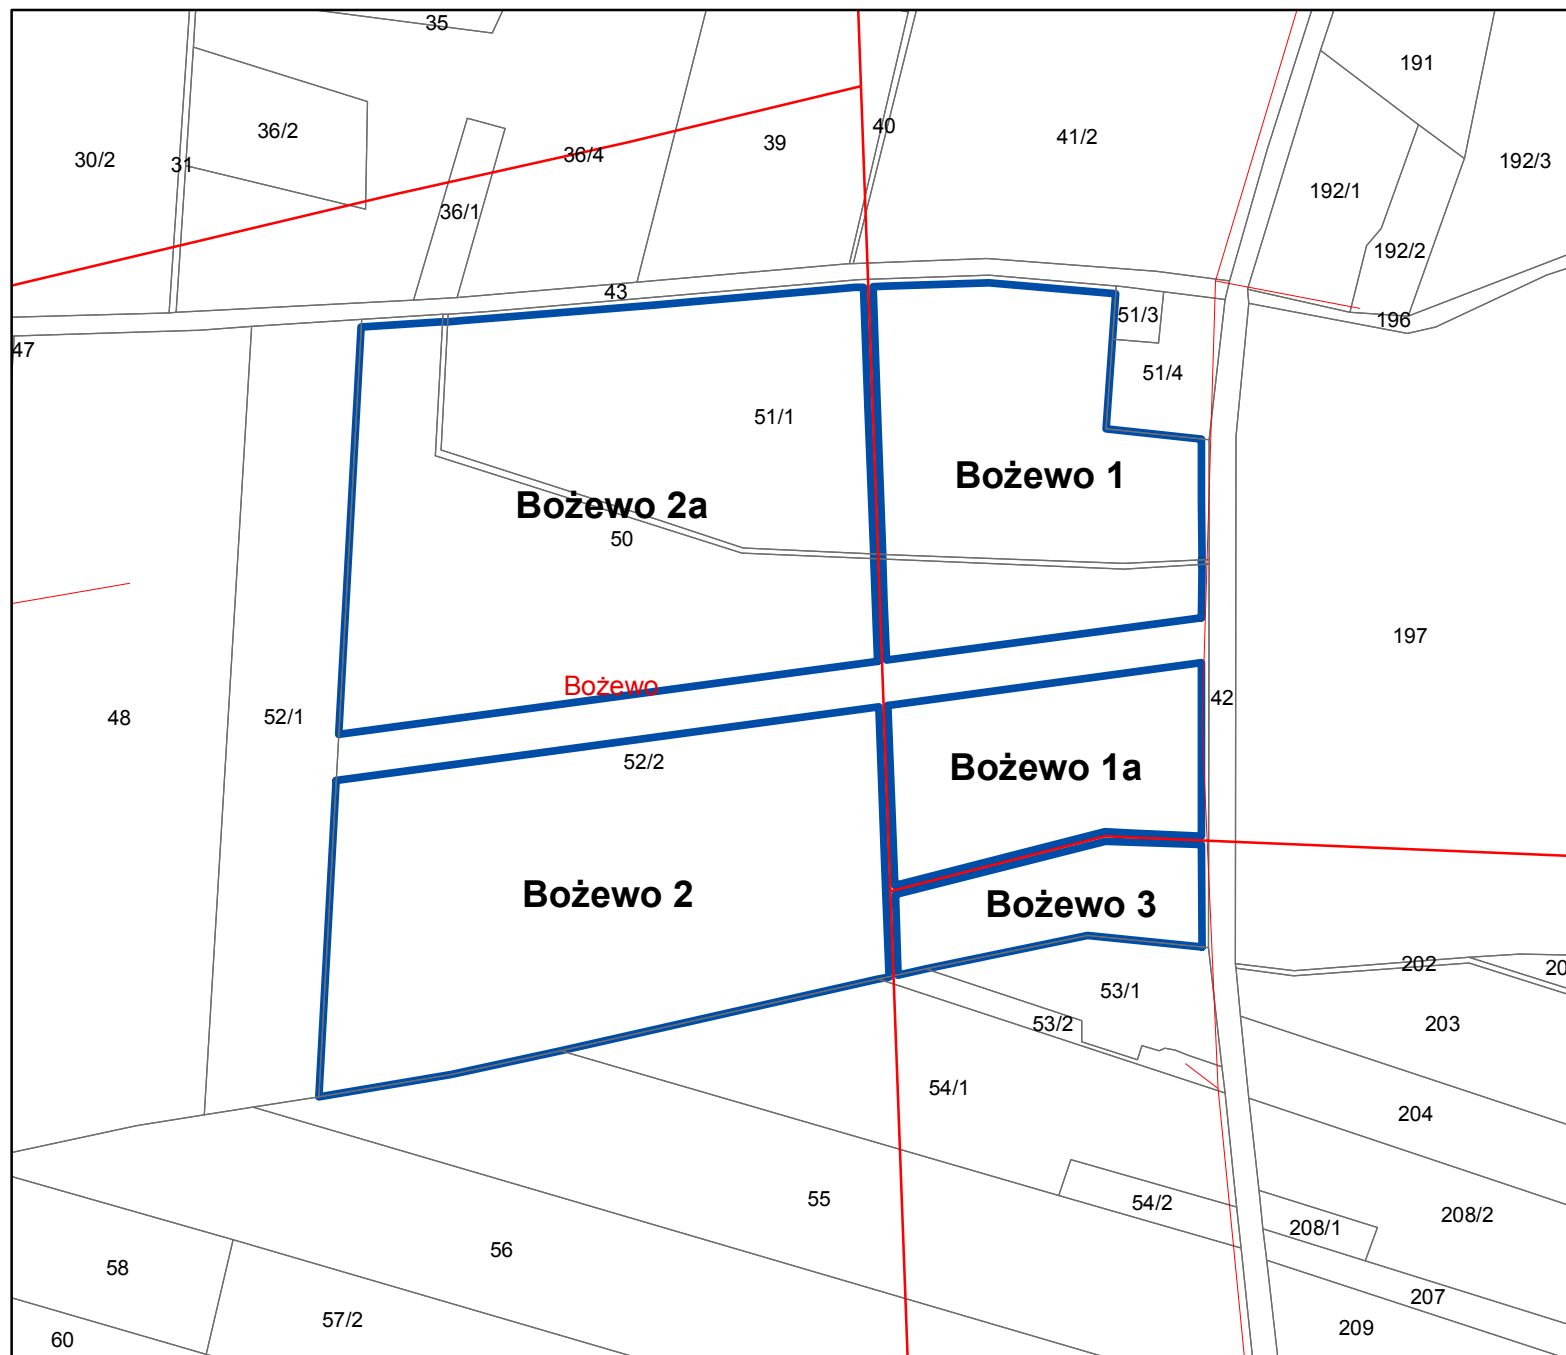

Załącznik nr 15
do uchwały nr.....
Rady Gminy Mochowo
z dnia.....

Legend

- granica obszaru objętego planem
- linia elektroenergetyczna
- SN
- NN
- granice sołectw