


ŻÓŁTOWO

Załącznik nr 7
do uchwały nr.....
Rady Gminy Mochowo
z dnia.....

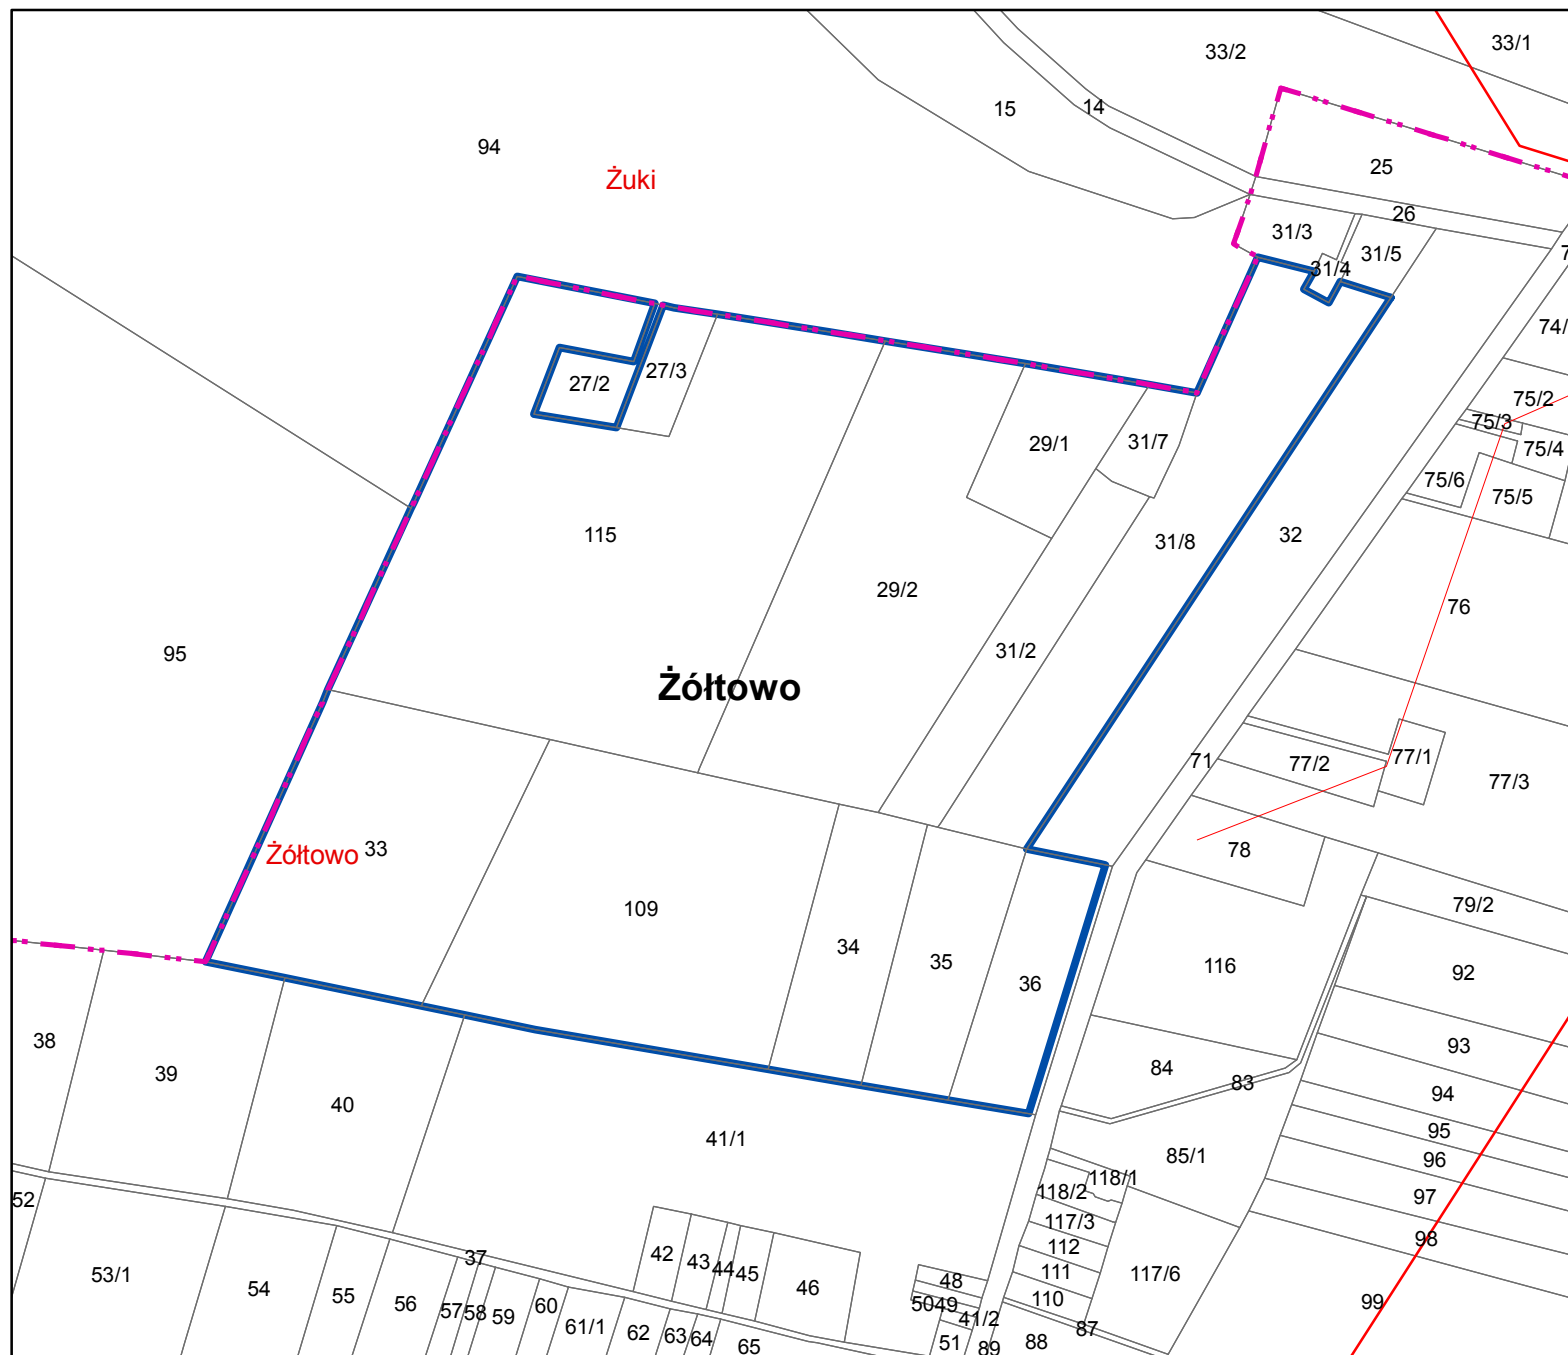

Legend

- granica obszaru objętego planem
- linia elektroenergetyczna**
 - SN
 - NN
- granice sołectw