




Załącznik nr 2
do uchwały nr 280/XXXIX/2017
Rady Gminy Mochowo
z dnia 29 września 2017 r.

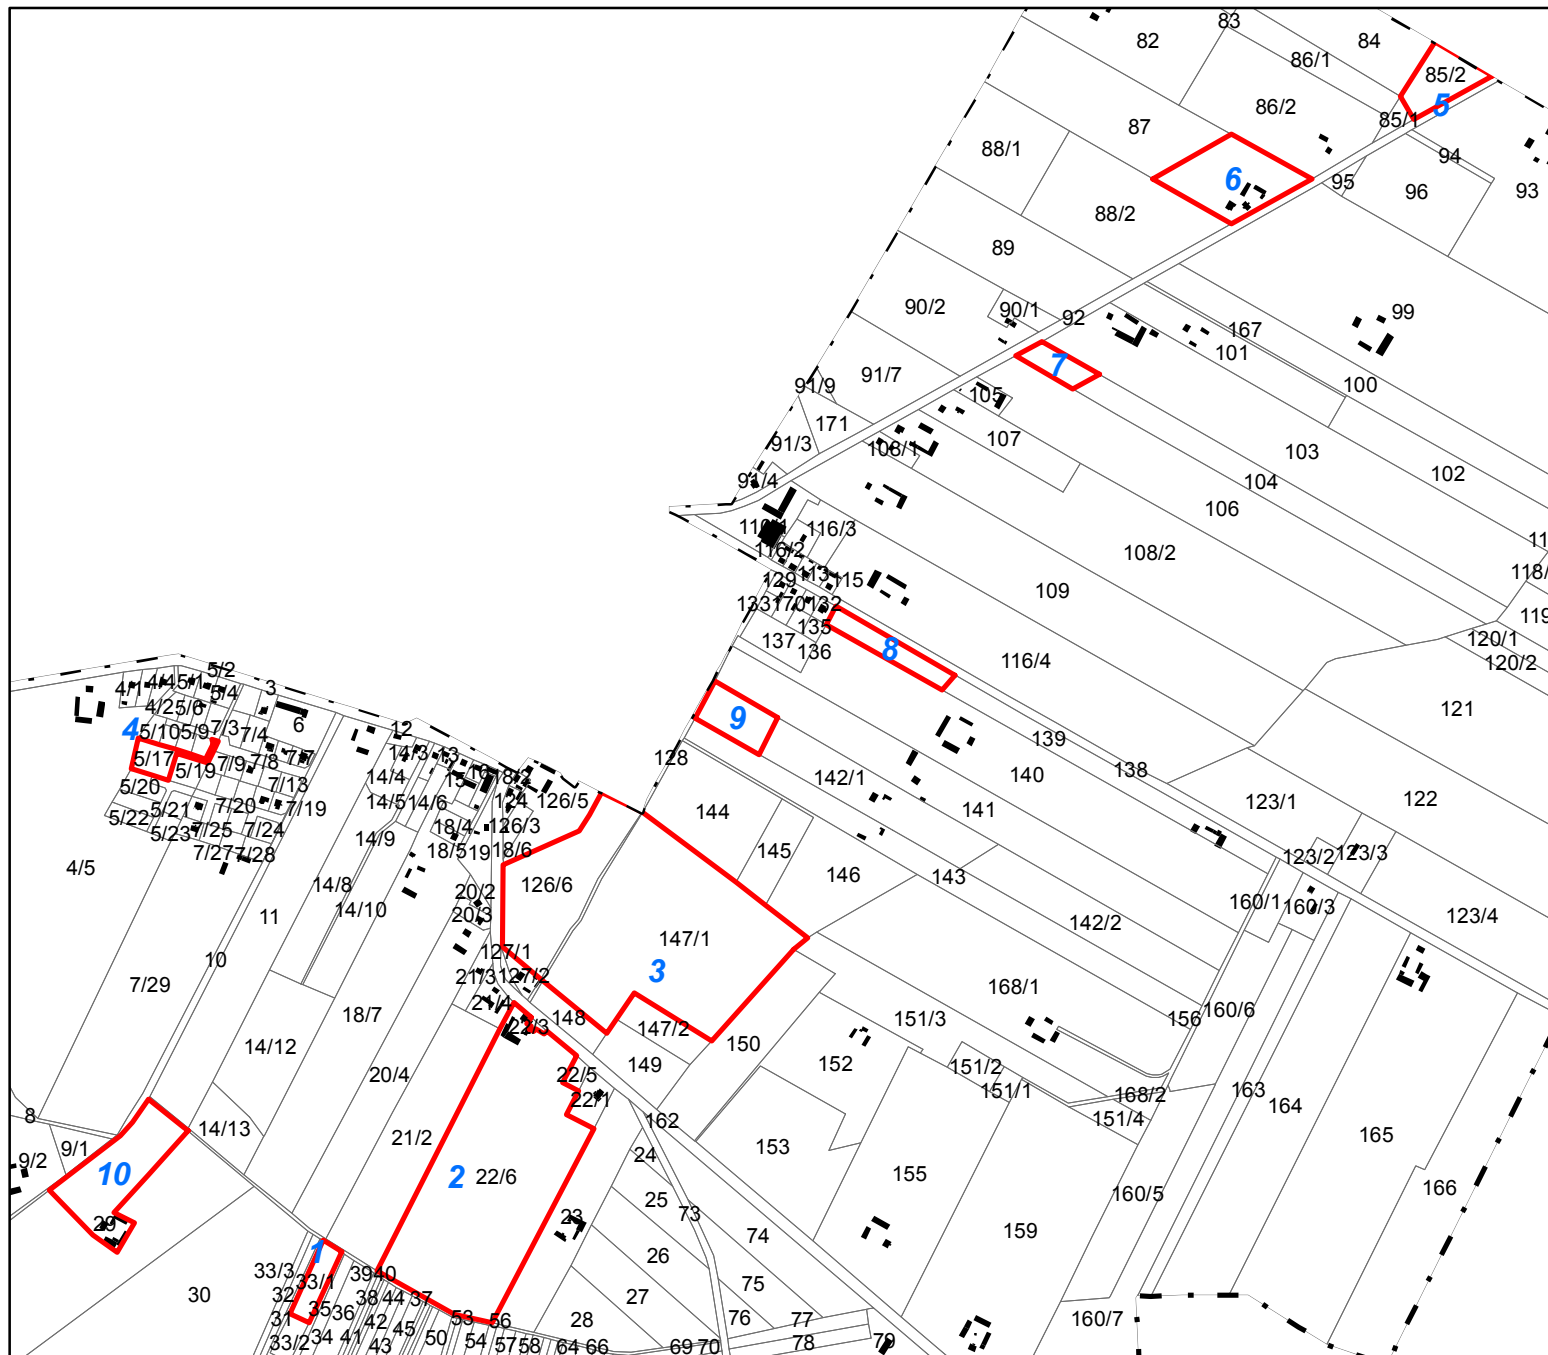

Legend

 granica obszaru objętego planem