



1:5 000  
0 0,1 0,2 0,4 km.

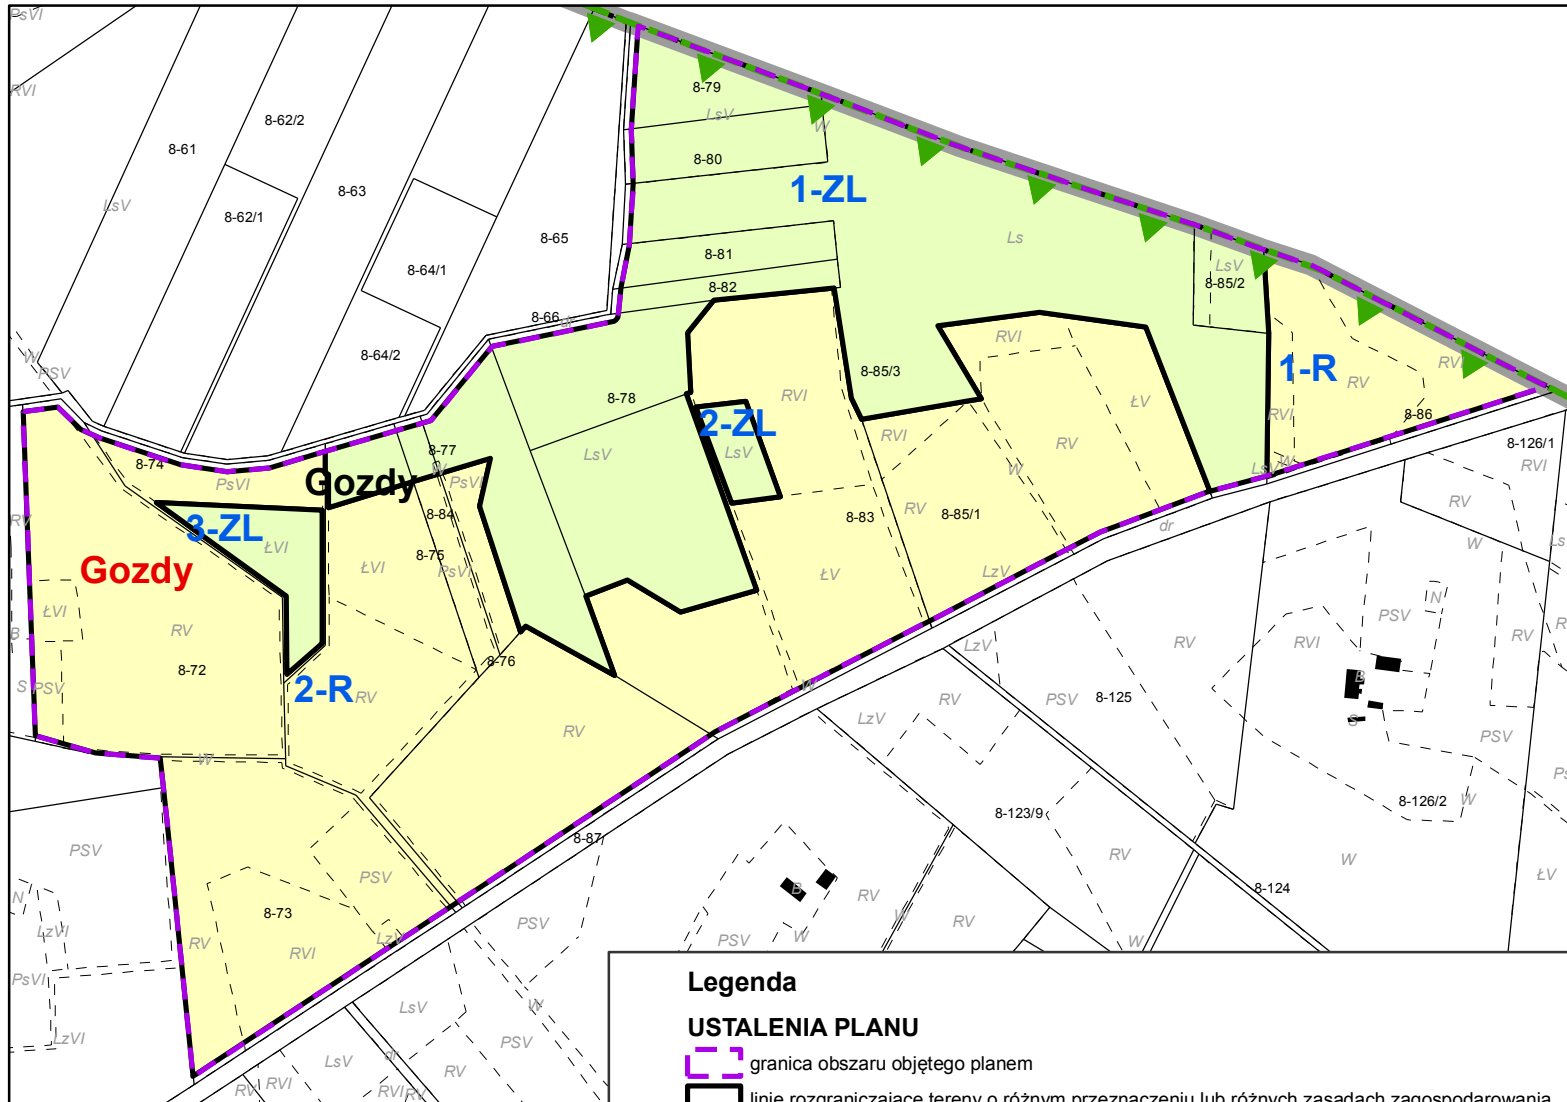

Wyrys ze zmiany studium uwarunkowań i kierunków zagospodarowania przestrzennego gminy Mochowo

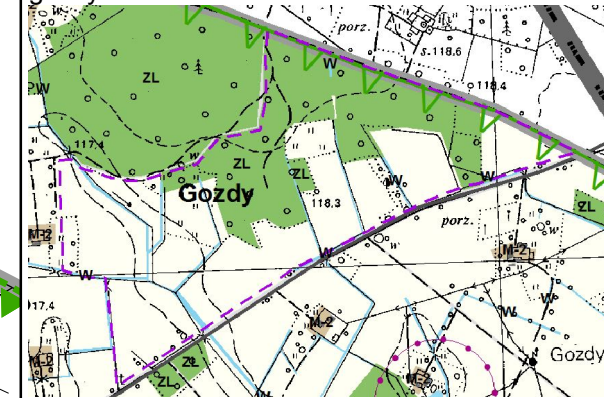

**Legenda**

**USTALENIA PLANU**

- granica obszaru objętego planem
- linie rozgraniczające tereny o różnym przeznaczeniu lub różnych zasadach zagospodarowania
- R- tereny rolnicze
- ZL – tereny lasów

**OZNACZENIA O CHARAKTERZE INFORMACYJNYM**

- ▲ Granica Obszaru Chronionego Krajobrazu "Przyrzecze Skrzy Prawej"
- granica administracyjna gminy Mochowo

Załącznik nr 1  
do uchwały nr 282/XXXIX/2017  
Rady Gminy Mochowo  
z dnia 29 września 2017 r.