


1:5 000
0 0,1 0,2 0,4 km.

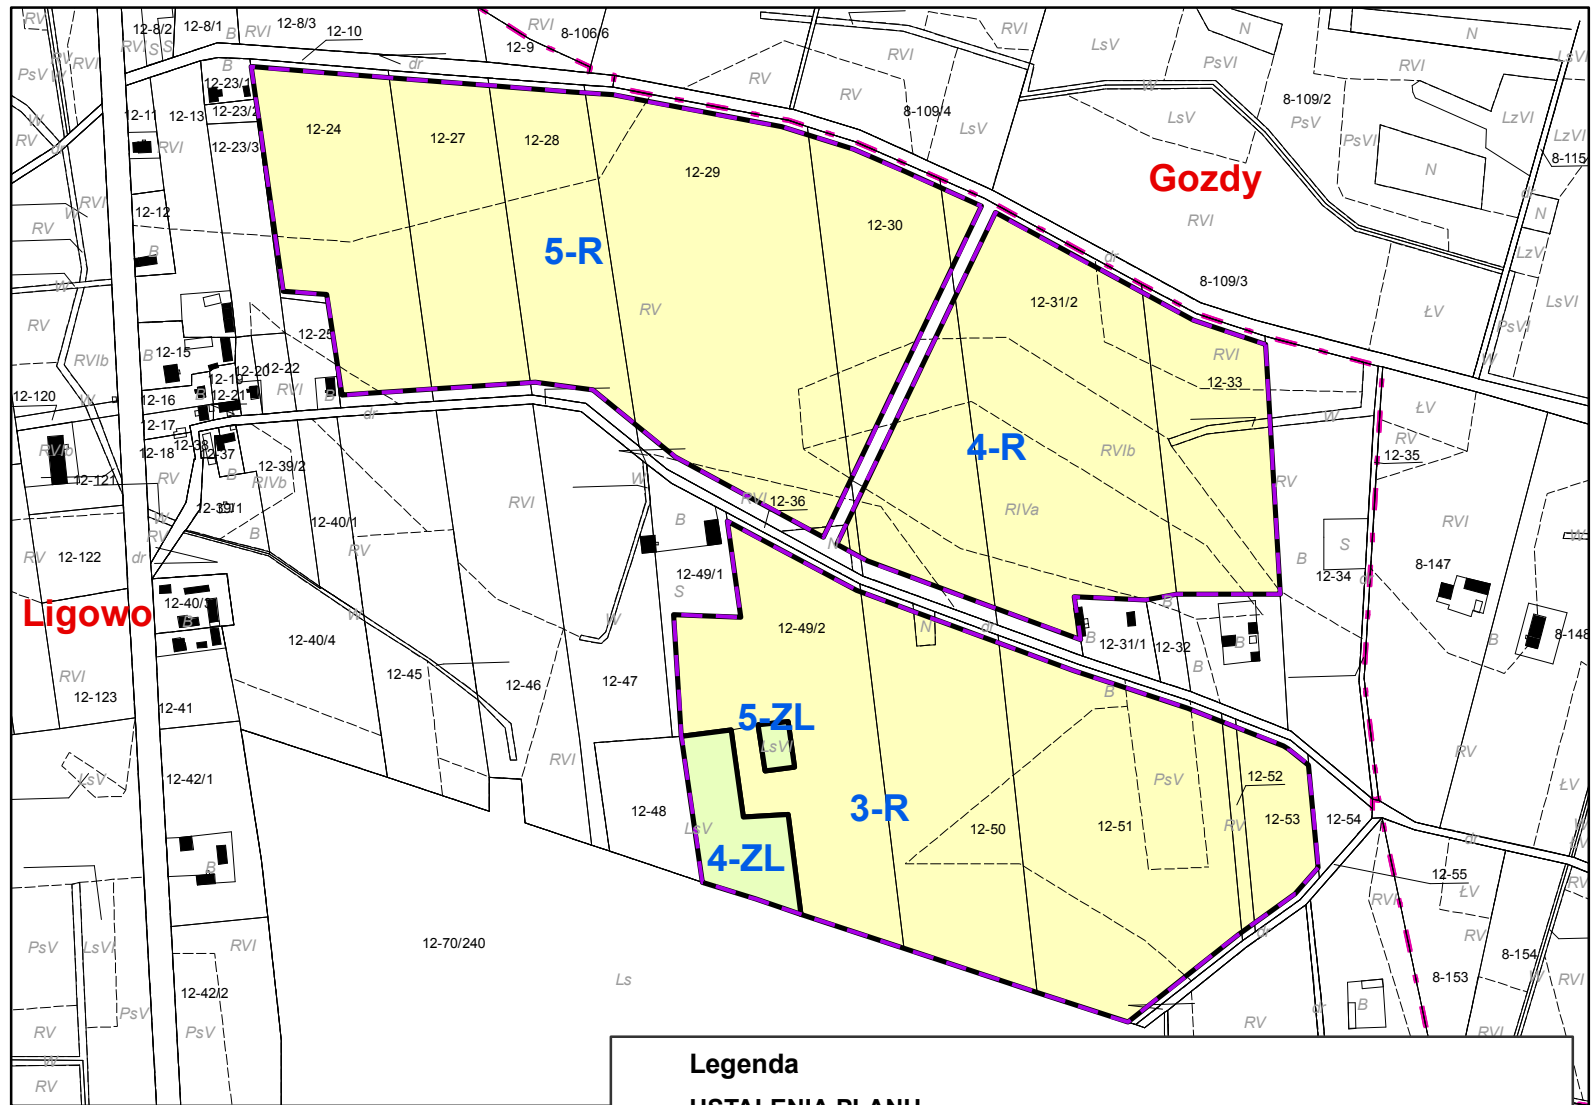

Legenda


USTALENIA PLANU

- granica obszaru objętego planem
- linie rozgraniczające tereny o różnym przeznaczeniu lub różnych zasadach zagospodarowania
- R- tereny rolnicze
- ZL – tereny lasów

OZNACZENIA O CHARAKTERZE INFORMACYJNYM

- granice sołectw

Wyrys ze zmiany studium uwarunkowań i kierunków zagospodarowania przestrzennego gminy Mochowo

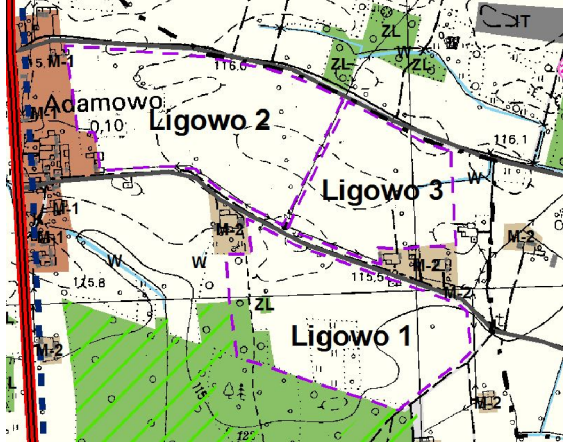

Załącznik nr 2
do uchwały nr 282/XXXIX/2017
Rady Gminy Mochowo
z dnia 29 września 2017 r.