


MIJSCOWY PLAN ZAGOSPODAROWANIA PRZESTRZENNEGO DLA ZAKAZU ZABUDOWY
W CZĘŚCI MIEJSCOWOŚCI GOZDY, LIGOWO, ŚNIECHY, MALANOWO NOWE, MALANÓWKO, MALANOWO STARE,
ŻÓŁTOWO, ŻUKI, MOCHOWO PARCELE, SULKOWO BARIANY, BOŻEWO, CIEŚLIN, ŁUKOSZYN W GMINIE MOCHOWO


ŻUKI

1:5 000

0 0,15 0,3 0,6 km.

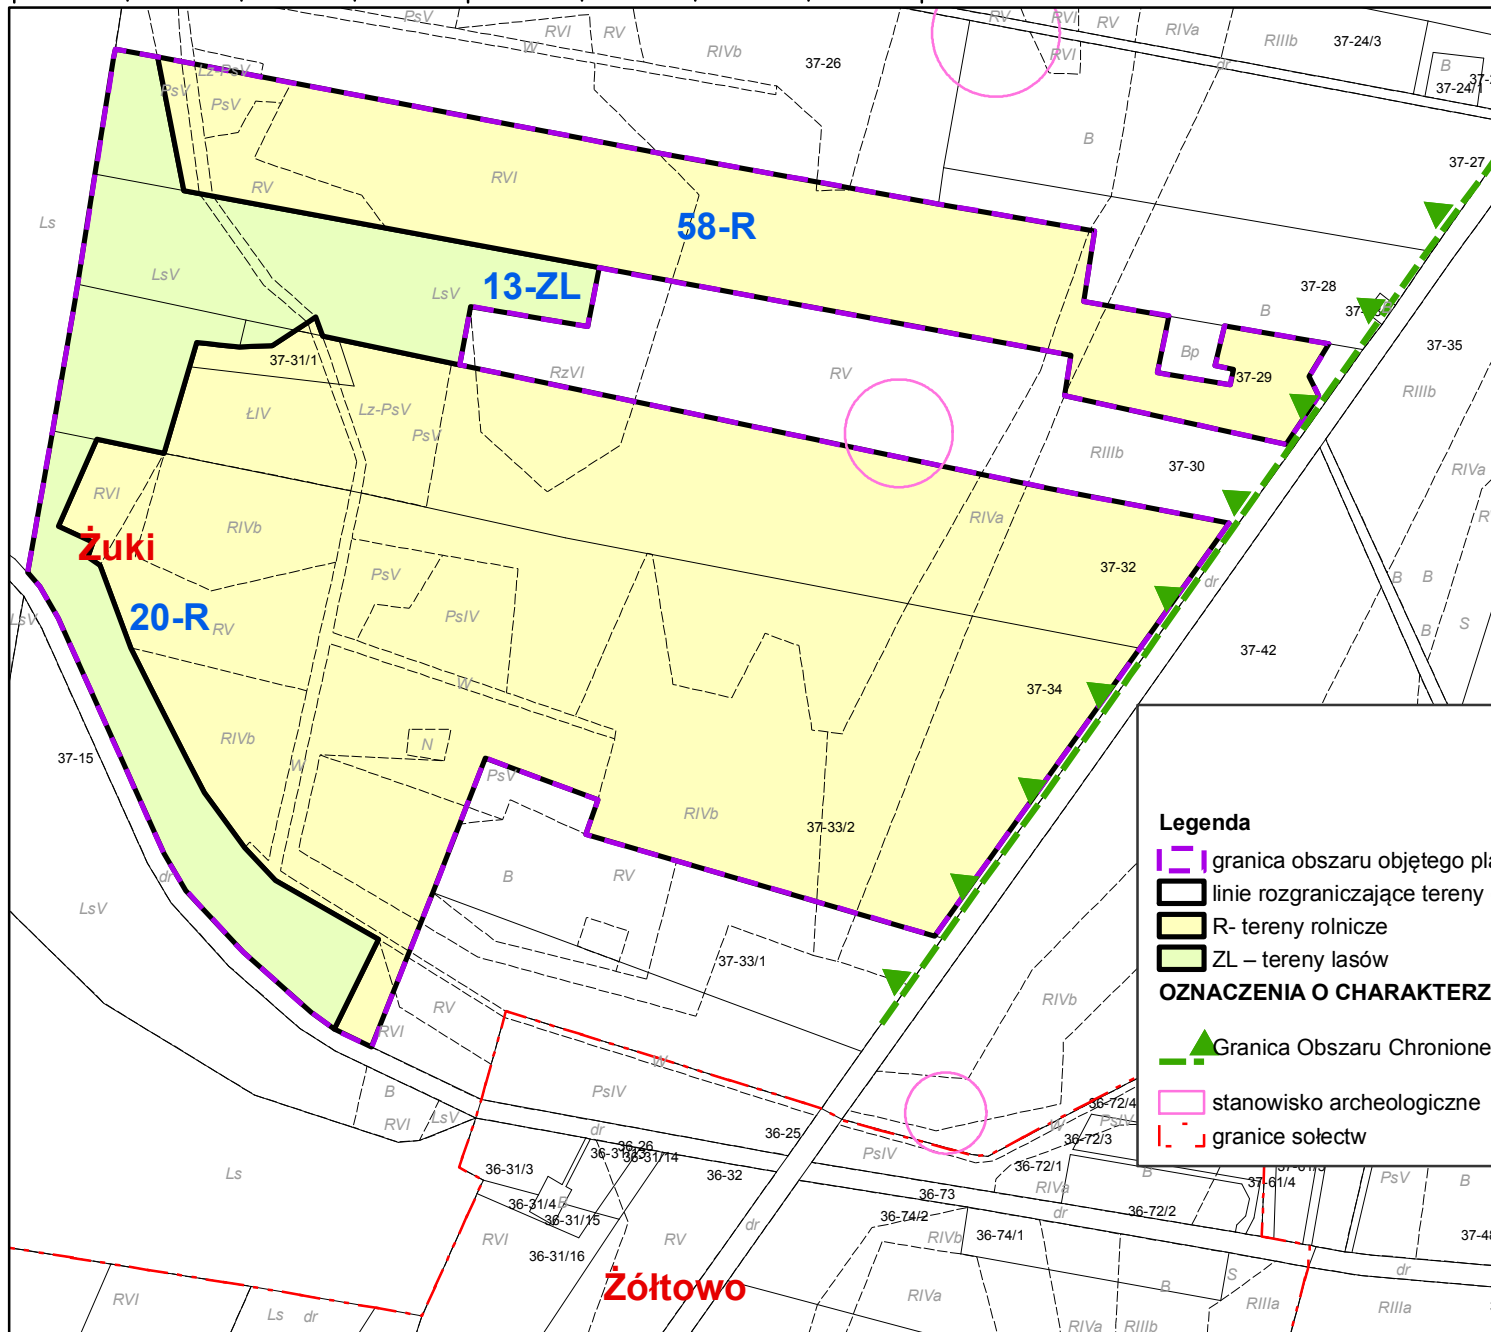

Wrys ze zmiany studium uwarunkowań i kierunków zagospodarowania przestrzennego gminy Mochowo

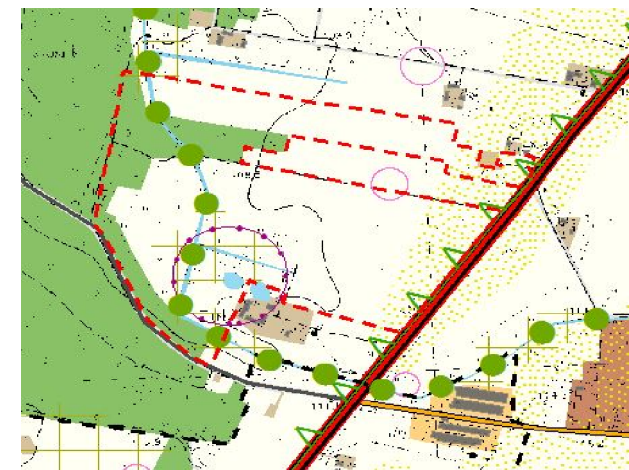

Legenda

- granica obszaru objętego planem
- linie rozgraniczające tereny o różnym przeznaczeniu lub różnych zasadach zagospodarowania
- R- tereny rolnicze
- ZL – tereny lasów

OZNACZENIA O CHARAKTERZE INFORMACYJNYM

- Granica Obszaru Chronionego Krajobrazu "Przyrzecze Skrzy Prawej"
- stanowisko archeologiczne
- granice sołectw

Załącznik nr 8
do uchwały nr 282/XXXIX/2017
Rady Gminy Mochowo
z dnia 29 września 2017 r.