


MIJSCOWY PLAN ZAGOSPODAROWANIA PRZESTRZENNEGO DLA ZAKAZU ZABUDOWY  
W CZĘŚCI MIEJSCOWOŚCI GOZDY, LIGOWO, ŚNIECHY, MALANOWO NOWE, MALANÓWKO, MALANOWO STARE,  
ŻÓŁTOWO, ŻUKI, MOCHOWO PARCELE, SULKOWO BARIANY, BOŻEWO, CIEŚLIN, ŁUKOSZYN W GMINIE MOCHOWO


ŻUKI

1:5 000

0 0,15 0,3 0,6 km.

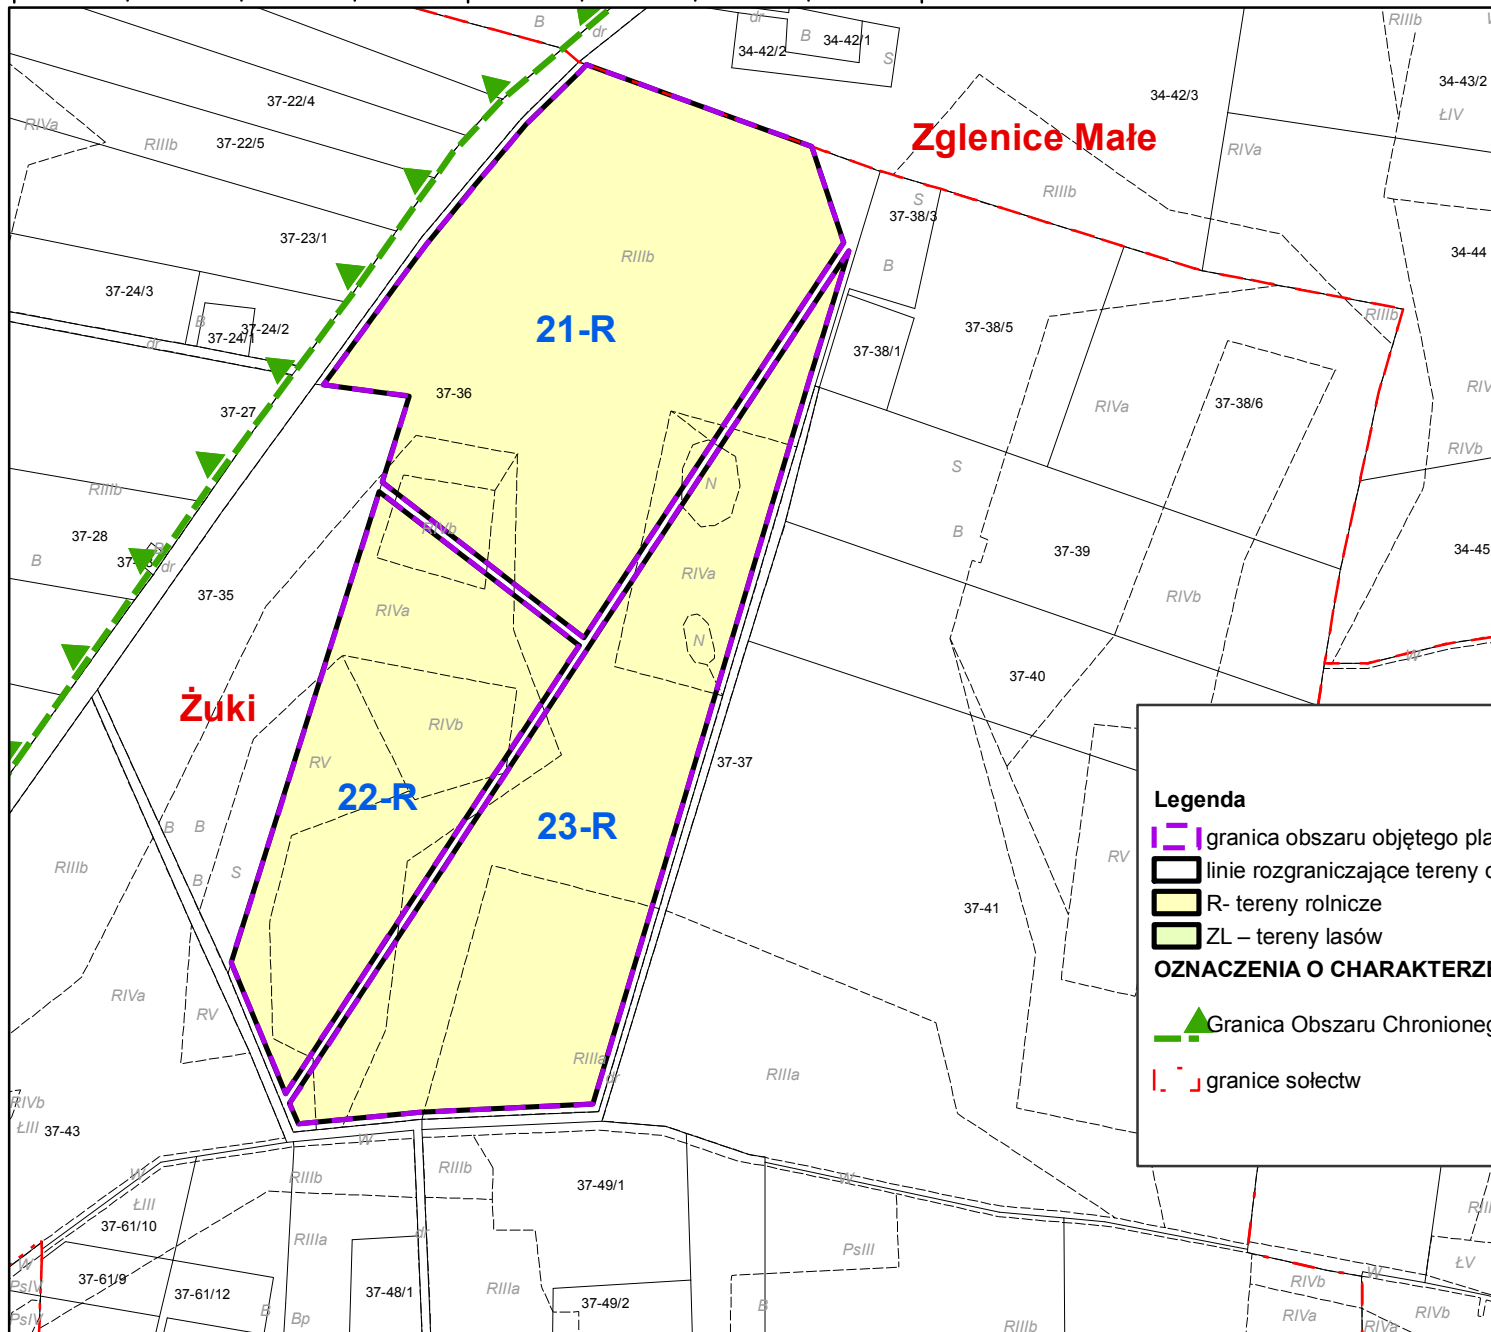

Wyrys ze zmiany studium uwarunkowań  
i kierunków zagospodarowania przestrzennego  
gminy Mochowo

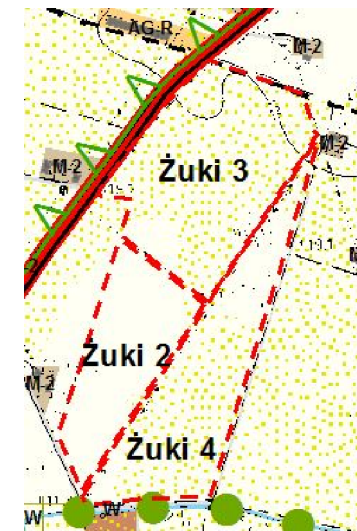

**Legenda**

- granica obszaru objętego planem
- linie rozgraniczające tereny o różnym przeznaczeniu lub różnych zasadach zagospodarowania
- R- tereny rolnicze
- ZL – tereny lasów

**OZNACZENIA O CHARAKTERZE INFORMACYJNYM**

- Granica Obszaru Chronionego Krajobrazu "Przyrzecze Skrzy Prawej"
- granice sołectw

Załącznik nr 9  
do uchwały nr 282/XXXIX/2017  
Rady Gminy Mochowo  
z dnia 29 września 2017 r..