



MIEJSCOWY PLAN ZAGOSPODAROWANIA PRZESTRZENNEGO DLA ZAKAZU ZABUDOWY
 W CZĘŚCI MIEJSCOWOŚCI GOZDY, LIGOWO, ŚNIECHY, MALANOWO NOWE, MALANÓWKO, MALANOWO STARE,
 ŻÓŁTOWO, ŻUKI, MOCHOWO PARCELE, SULKOWO BARIANY, BOŻEWO, CIEŚLIN, ŁUKOSZYN W GMINIE MOCHOWO

BOŻEWO

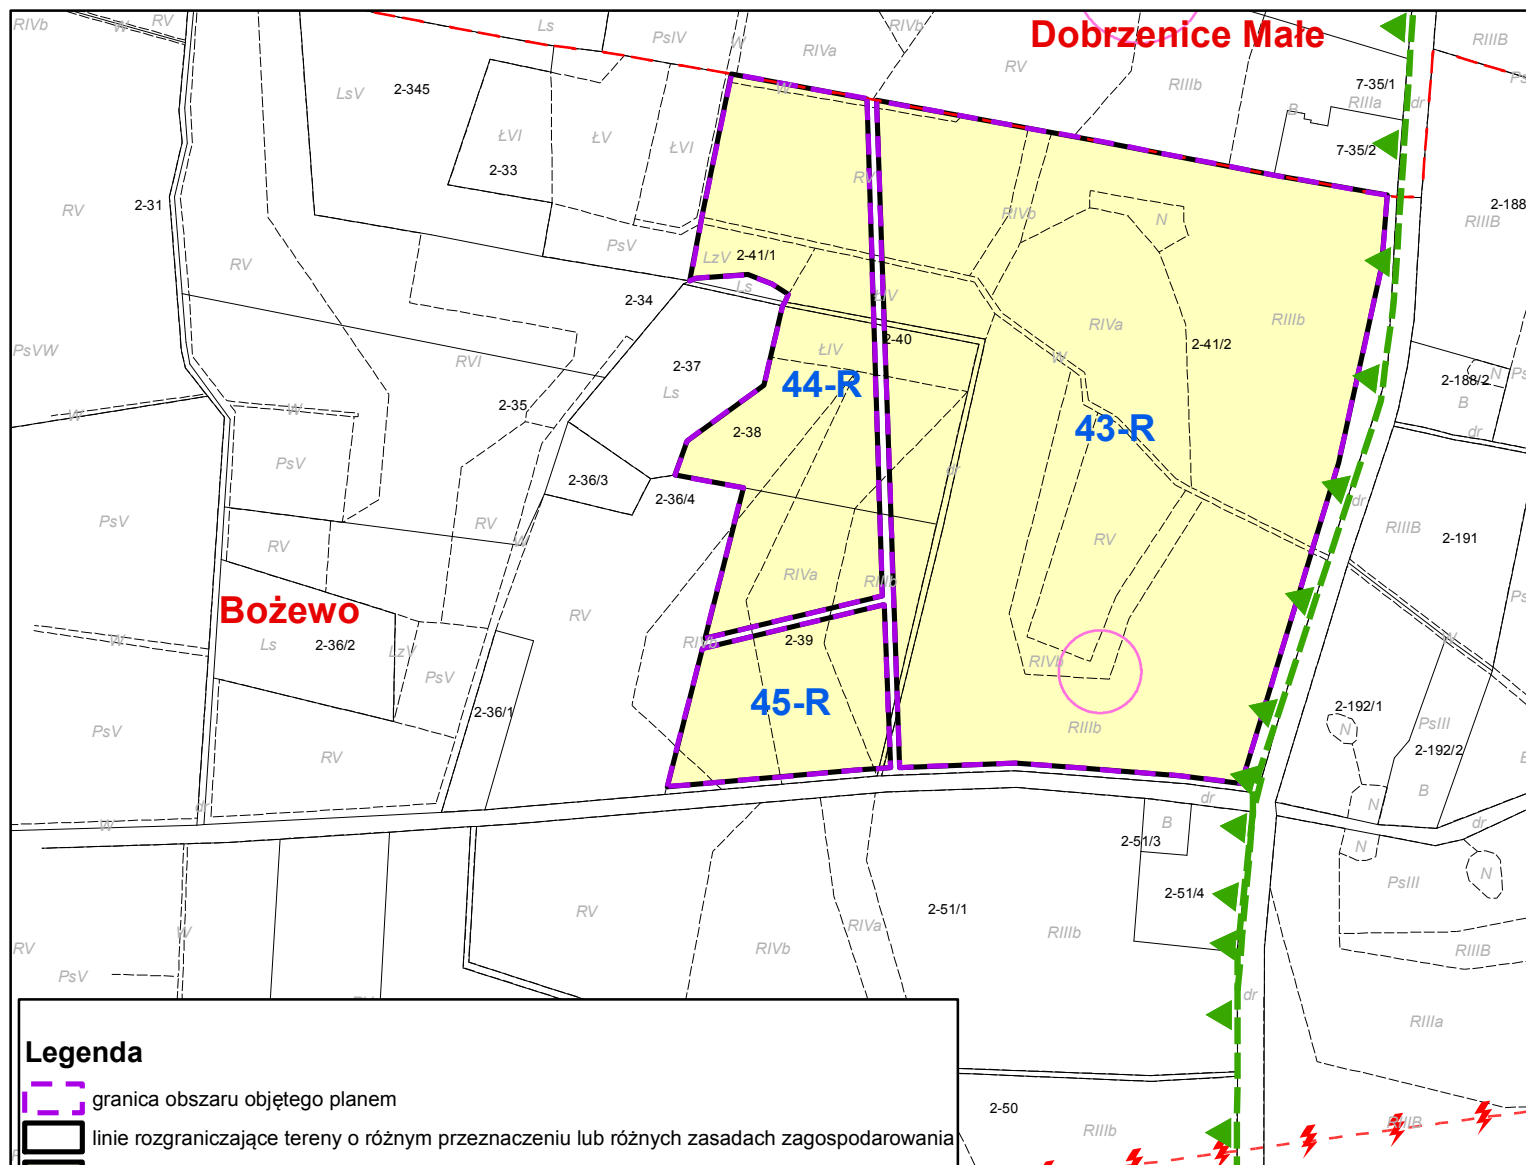

Wyrys ze zmiany studium uwarunkowań
 i kierunków zagospodarowania przestrzennego
 gminy...

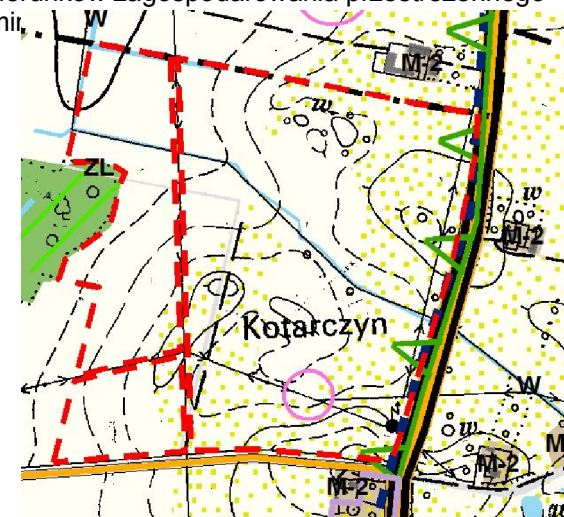


Legenda

- granica obszaru objętego planem
- linie rozgraniczające tereny o różnym przeznaczeniu lub różnych zasadach zagospodarowania
- R- tereny rolnicze
- ZL – tereny lasów

OZNACZENIA O CHARAKTERZE INFORMACYJNYM

- Granica Obszaru Chronionego Krajobrazu "Przyrzecze Skrzy Prawej"
- stanowisko archeologiczne
- granice sołectw

1:5 000

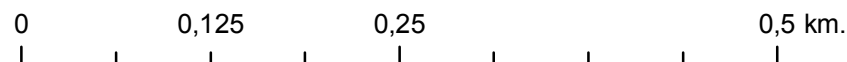

Załącznik nr 16
 do uchwały nr 282/XXXIX/2017
 Rady Gminy Mochowo
 z dnia 29 września 2017 r.