


MIEJSCOWY PLAN ZAGOSPODAROWANIA PRZESTRZENNEGO DLA ZAKAZU ZABUDOWY
 W CZĘŚCI MIEJSCOWOŚCI GOZDY, LIGOWO, ŚNIECHY, MALANOWO NOWE, MALANÓWKO, MALANOWO STARE,
 ŻÓŁTOWO, ŻUKI, MOCHOWO PARCELE, SULKOWO BARIANY, BOŻEWO, CIEŚLIN, ŁUKOSZYN W GMINIE MOCHOWO

BOŻEWO

Wrys z zmiany studium uwarunkowań
 i kierunków zagospodarowania przestrzennego
 gminy Mochowo

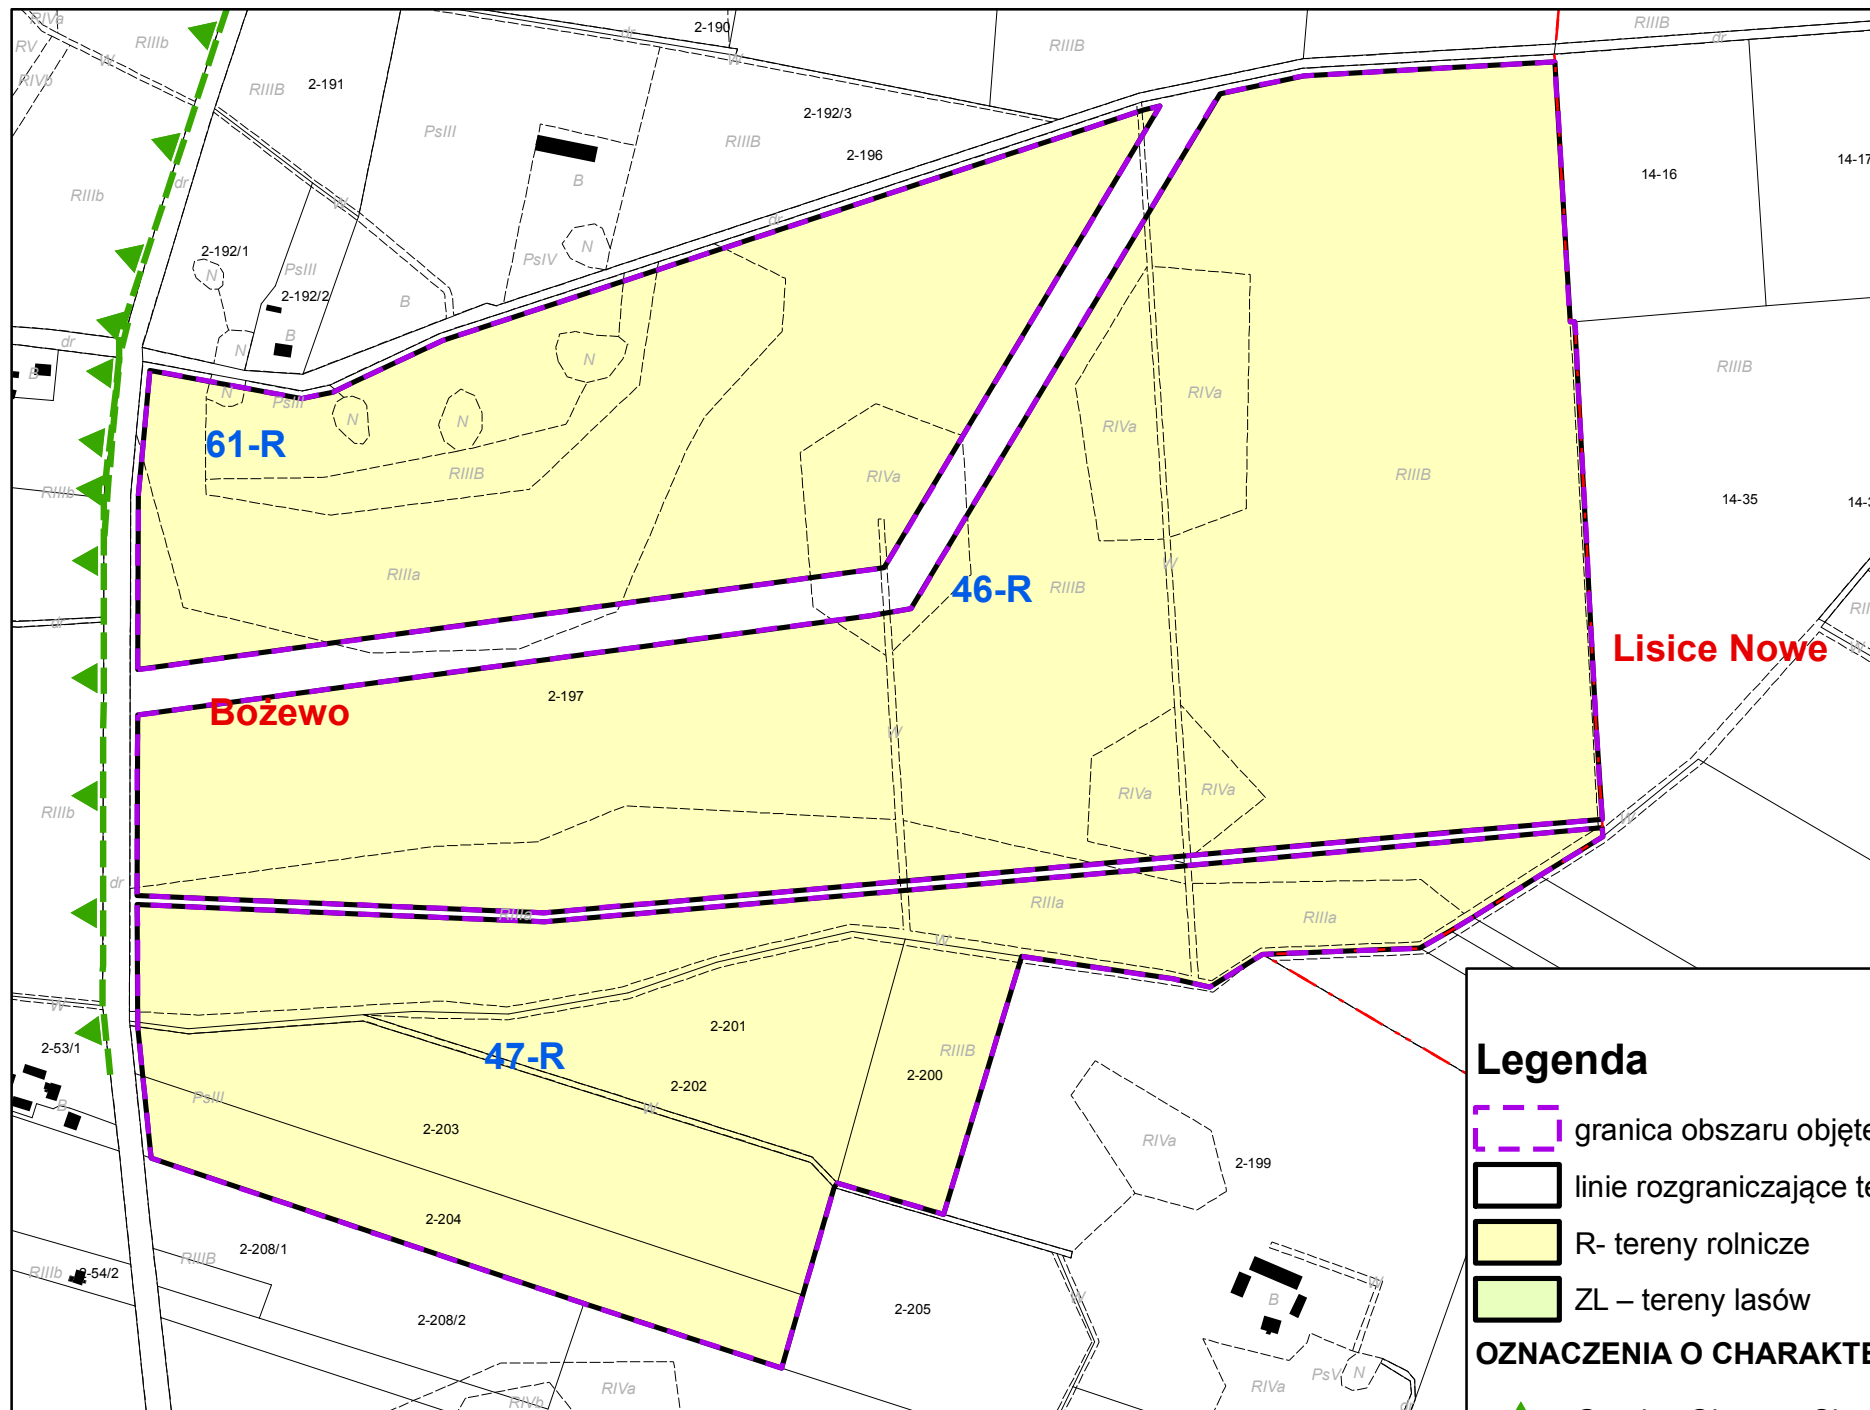

Załącznik nr 17
 do uchwały nr 282/XXXIX/2017
 Rady Gminy Mochowo
 z dnia 29 września 2017 r.

Legenda

- granica obszaru objętego planem
 - linie rozgraniczające tereny o różnym przeznaczeniu lub różnych zasadach zagospodarowania
 - R- tereny rolnicze
 - ZL – tereny lasów
- OZNACZENIA O CHARAKTERZE INFORMACYJNYM**
- Granica Obszaru Chronionego Krajobrazu "Przyrzecze Skrwy Prawej"
 - granice sołectw

1:5 000

