
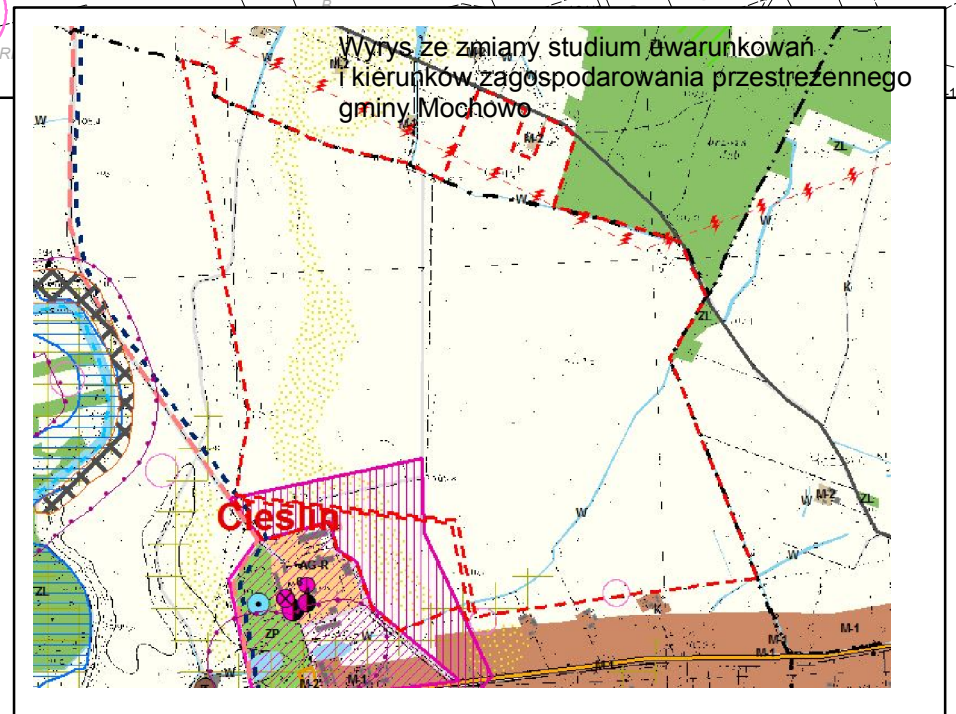


Załącznik nr 20  
 do uchwały nr 282/XXXIX/2017  
 Rady Gminy Mochowo  
 z dnia 29 września 2017 r.

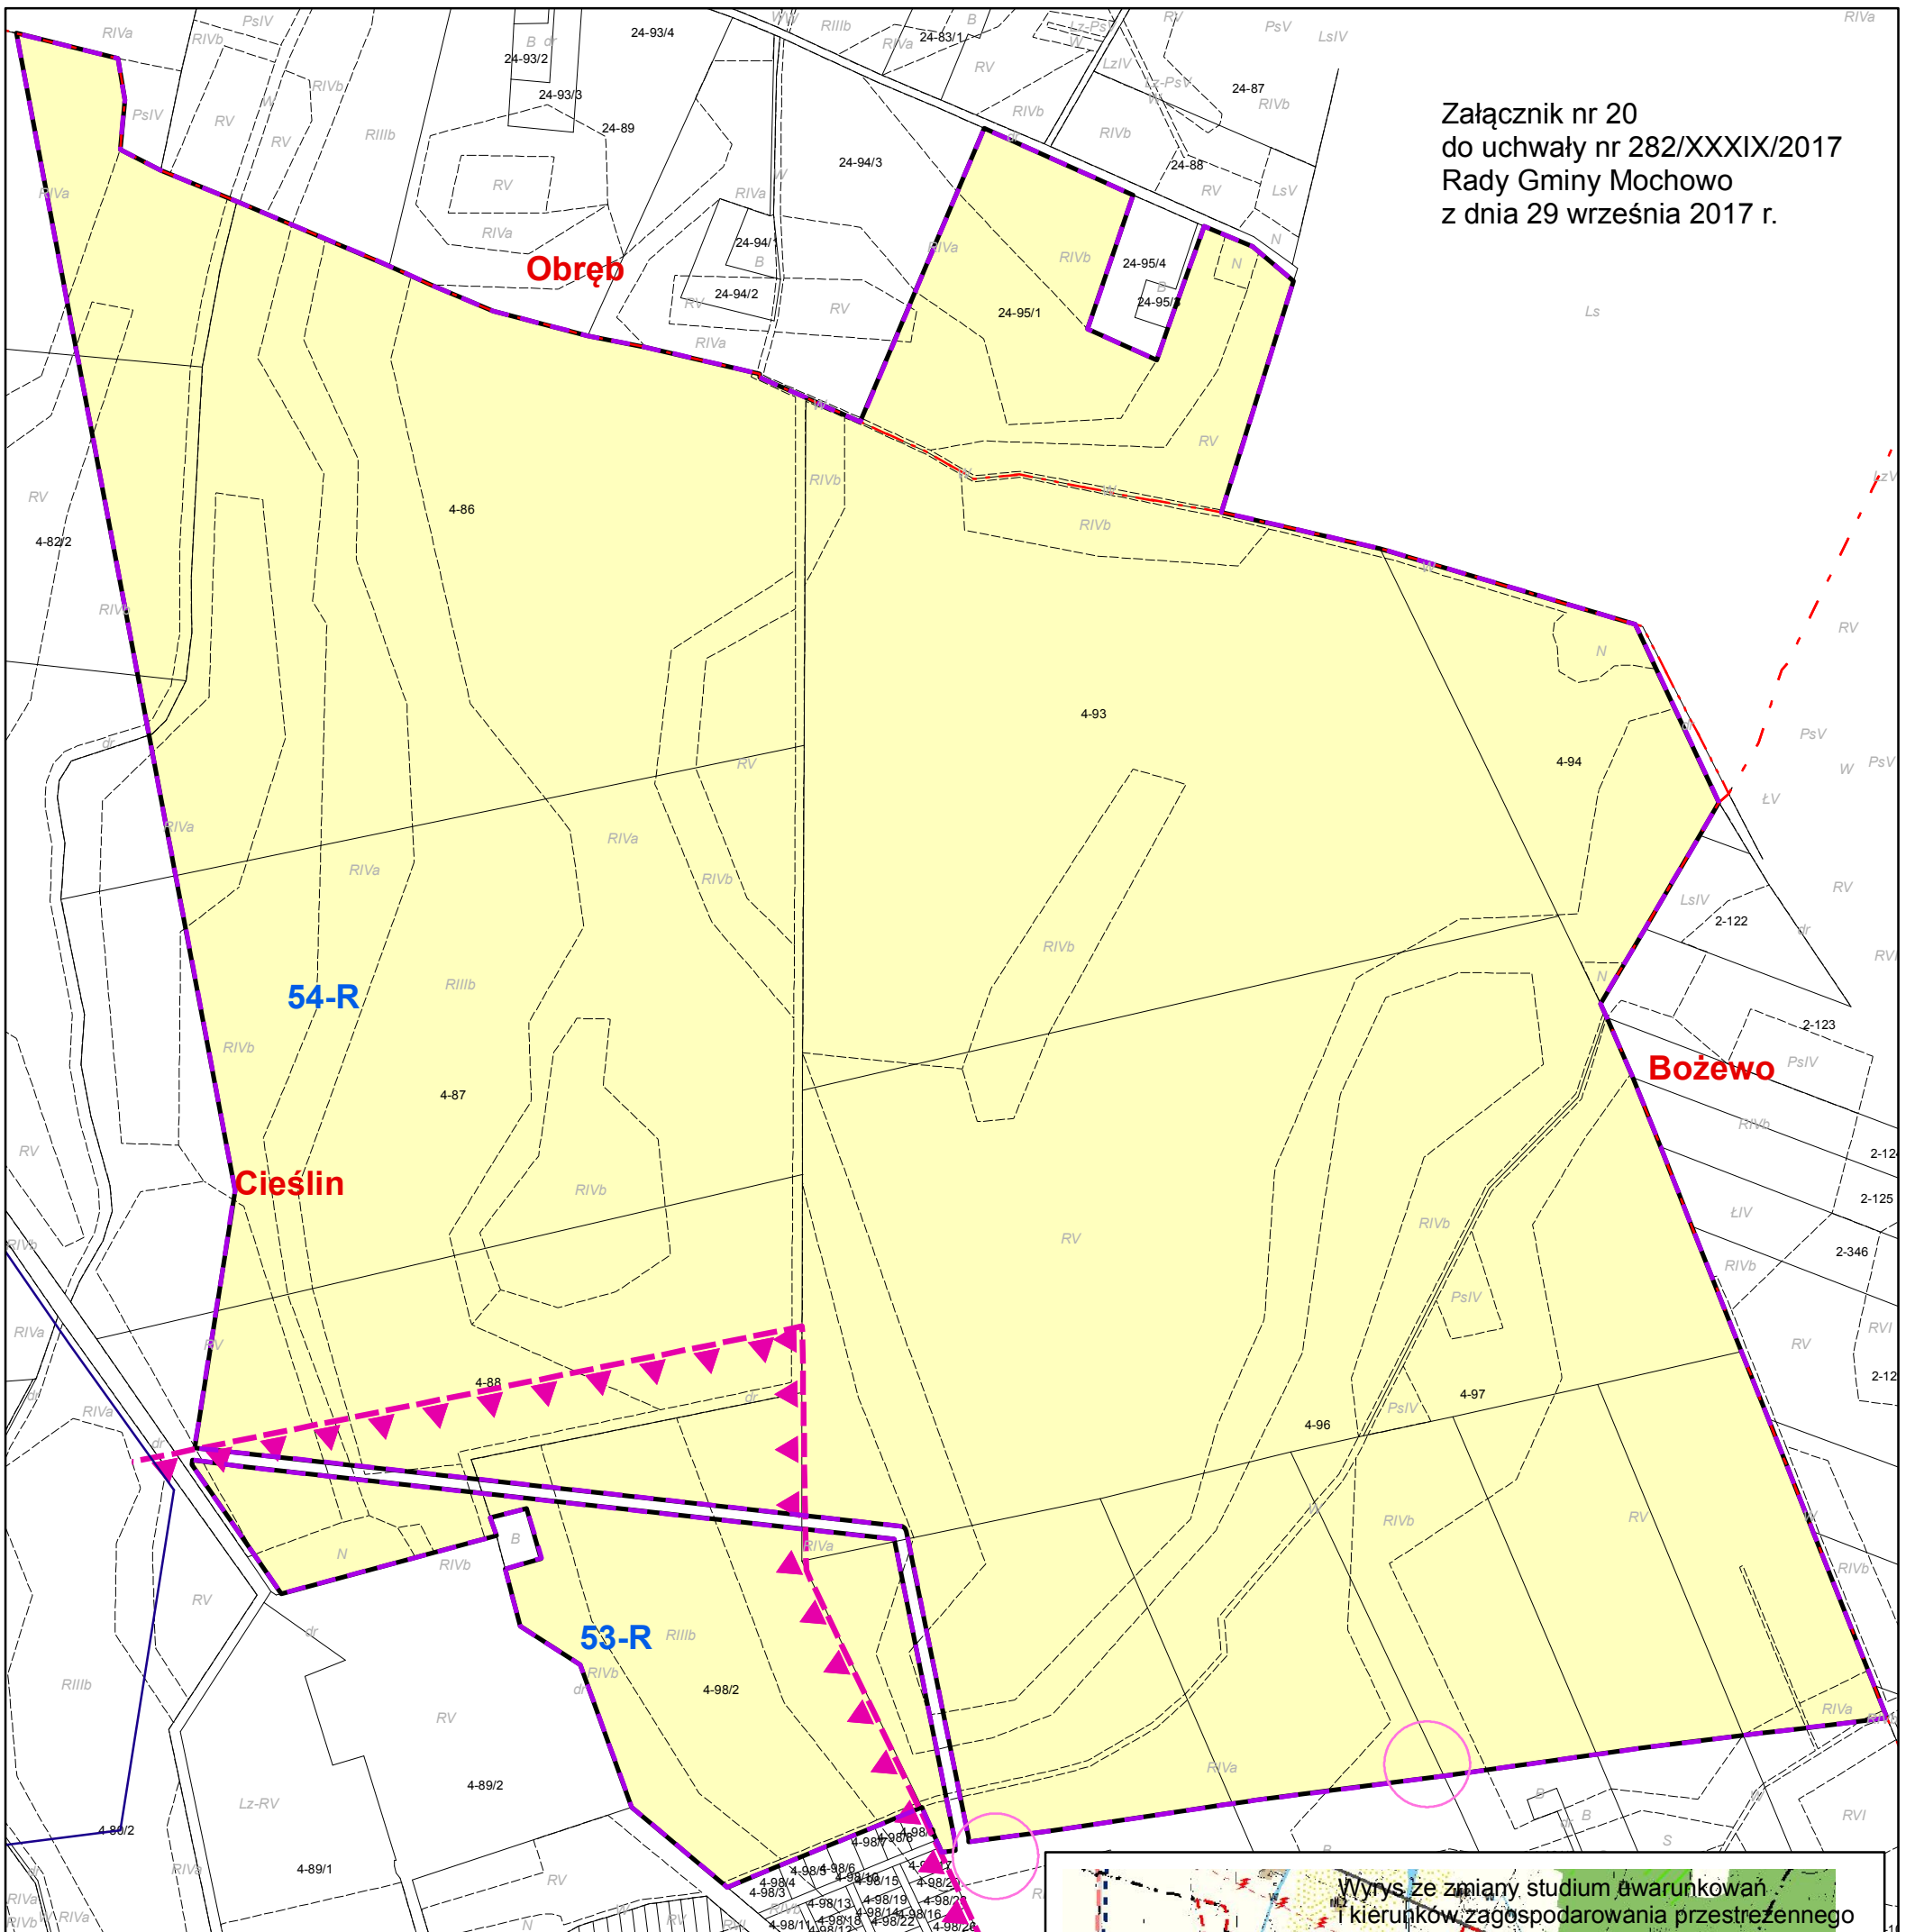

**Legenda**

- granica obszaru objętego planem
- linie rozgraniczające tereny o różnym przeznaczeniu lub różnych zasadach zagospodarowania
- R- tereny rolnicze
- ZL – tereny lasów
- Strefa ochrony konserwatorskiej - ochrona ekspozycji

**OZNACZENIA O CHARAKTERZE INFORMACYJNYM**

- granice sołectw
- stanowisko archeologiczne