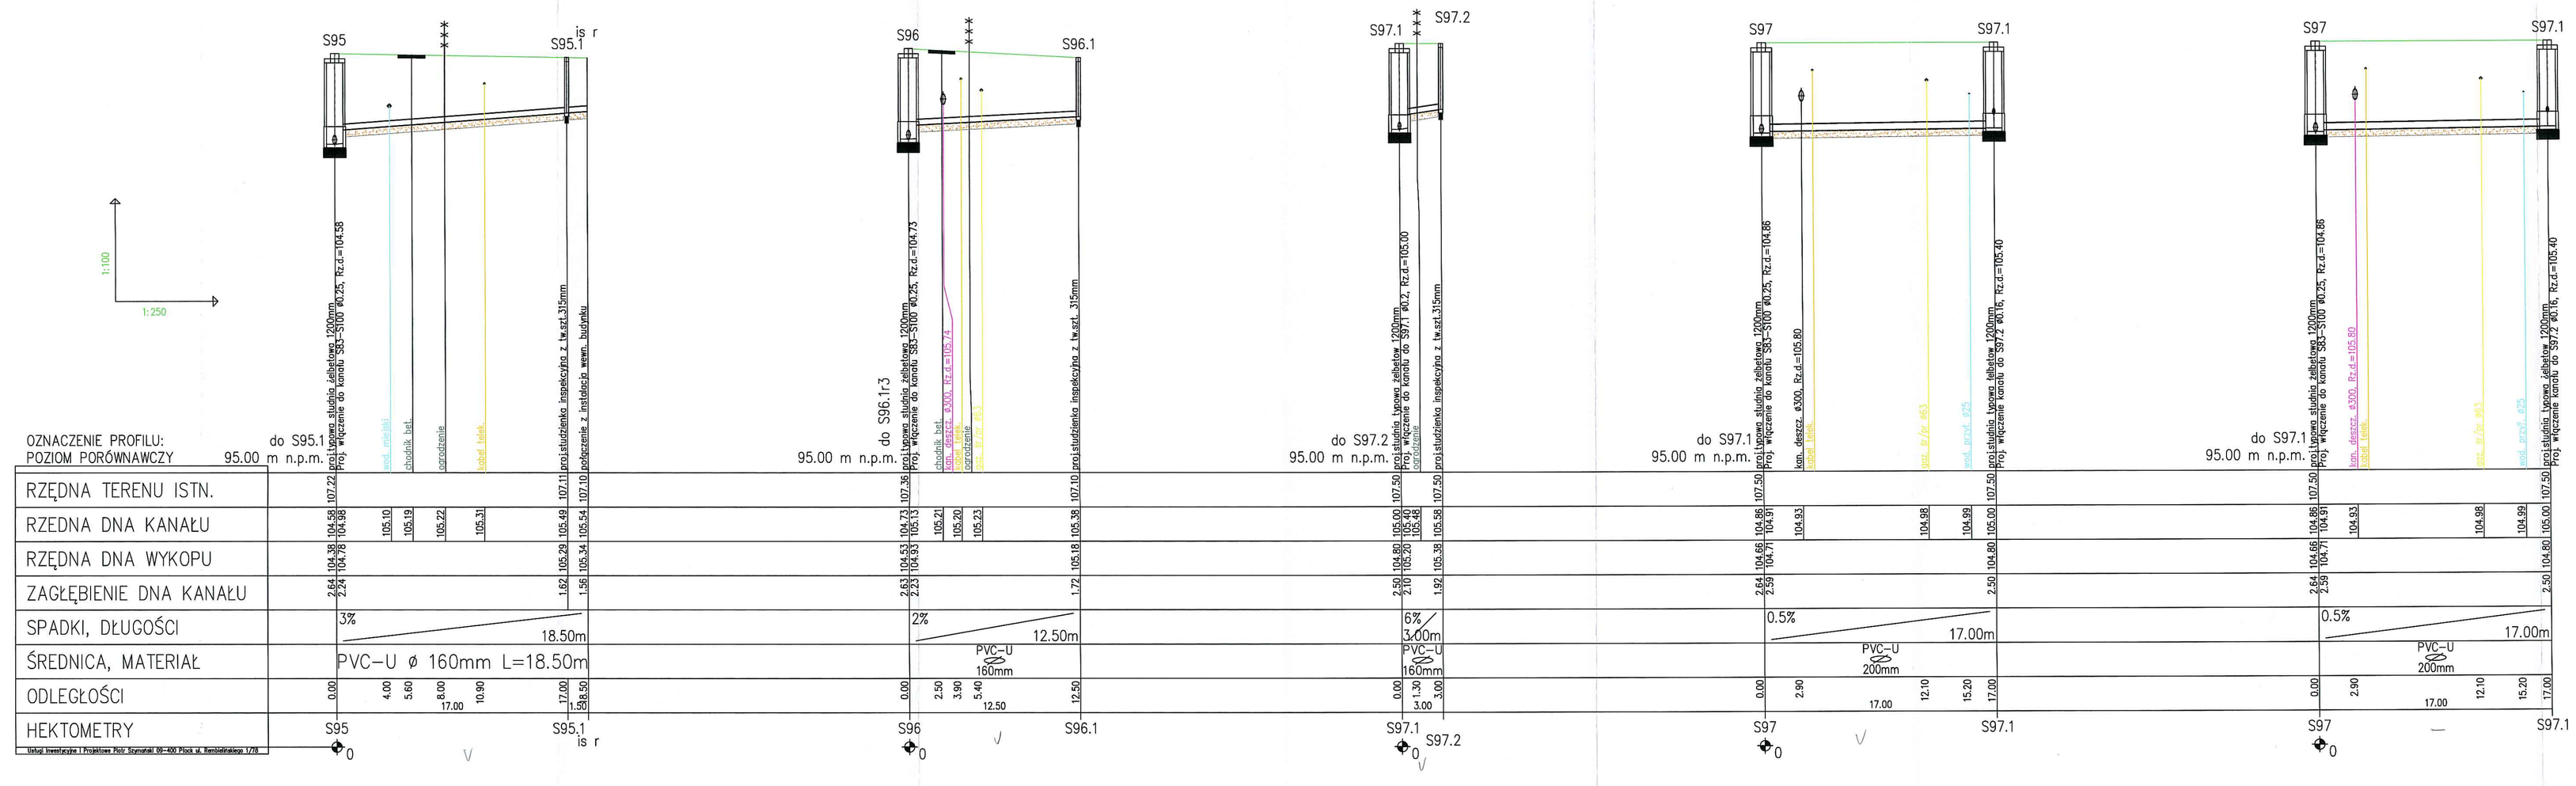

Miejscowość :	Mochowo
Nazwa rysunku :	PROFIL KANALIZACYJNY S95, S96, S97.1, 97
Usługi Inwestycyjne i Projektowe	Piotr Szymański 09-400 Płock ul.Kenbeitlińskiego 1/78 tel.(24) 367-59-39
Temat :	Kanalizacja sanitarna wraz przyłączami w m. Mochowo, Mochowo Parcely, Mochowo Nowe
Nr.rys.	26.
Branża :	Sanitarna
Nazwisko i imię :	Podpis
Projektant :	mgr.inż D.Janiszewska nr.upr.111/89
Skala	1:100/250
Opracował :	inż. P.Szymański
Data wykonania	10.2011

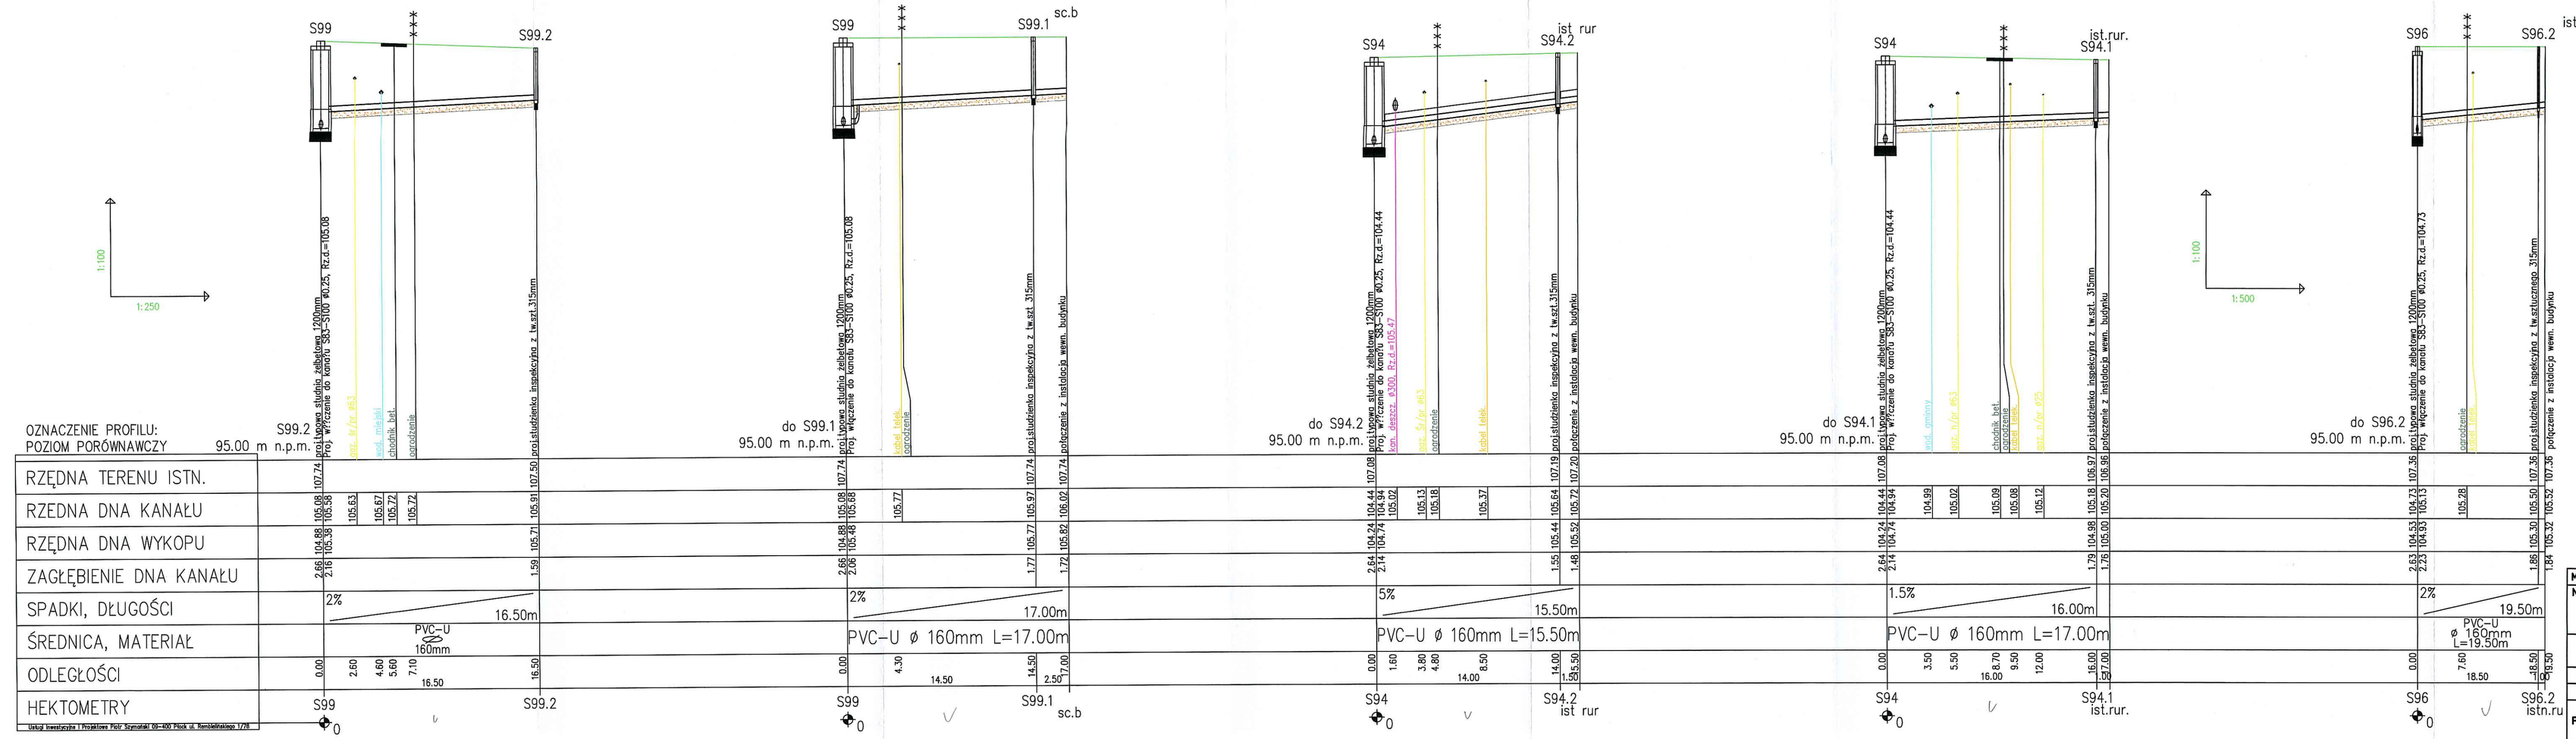

Miejscowość :	Mochowo
Nazwa rysunku :	PROFIL KANALIZACYJNY S99, S94, S96
Usługi Inwestycyjne i Projektowe	Piotr Szymański 09-400 Płock ul.Kenbeitlińskiego 1/78 tel.(24) 367-59-39
Temat :	Kanalizacja sanitarna wraz przyłączami w m. Mochowo, Mochowo Parcely, Mochowo Nowe
Nr.rys.	25.
Branża :	Sanitarna
Nazwisko i imię :	Podpis
Projektant :	mgr.inż D.Janiszewska nr.upr.111/89
Skala	1:100/250 /500
Opracował :	inż. P.Szymański
Data wykonania	10.2011