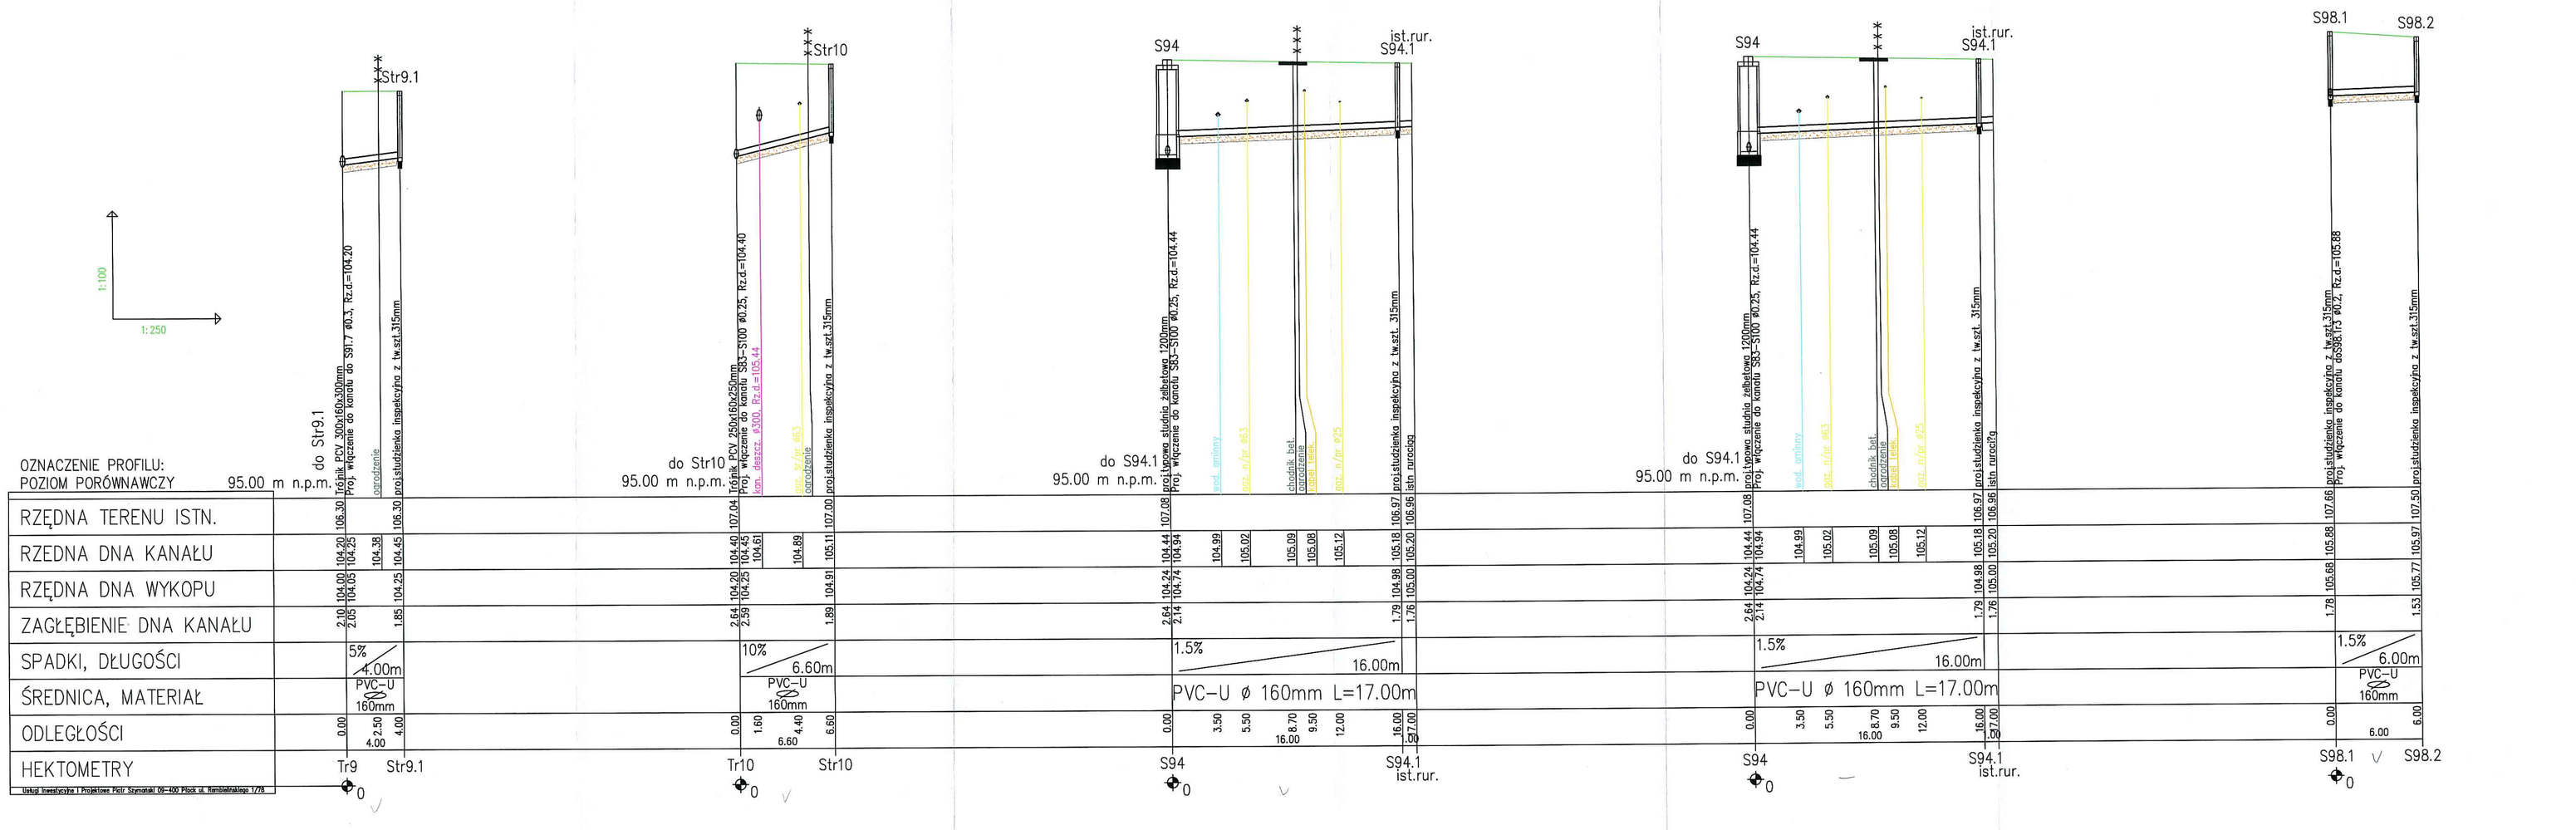

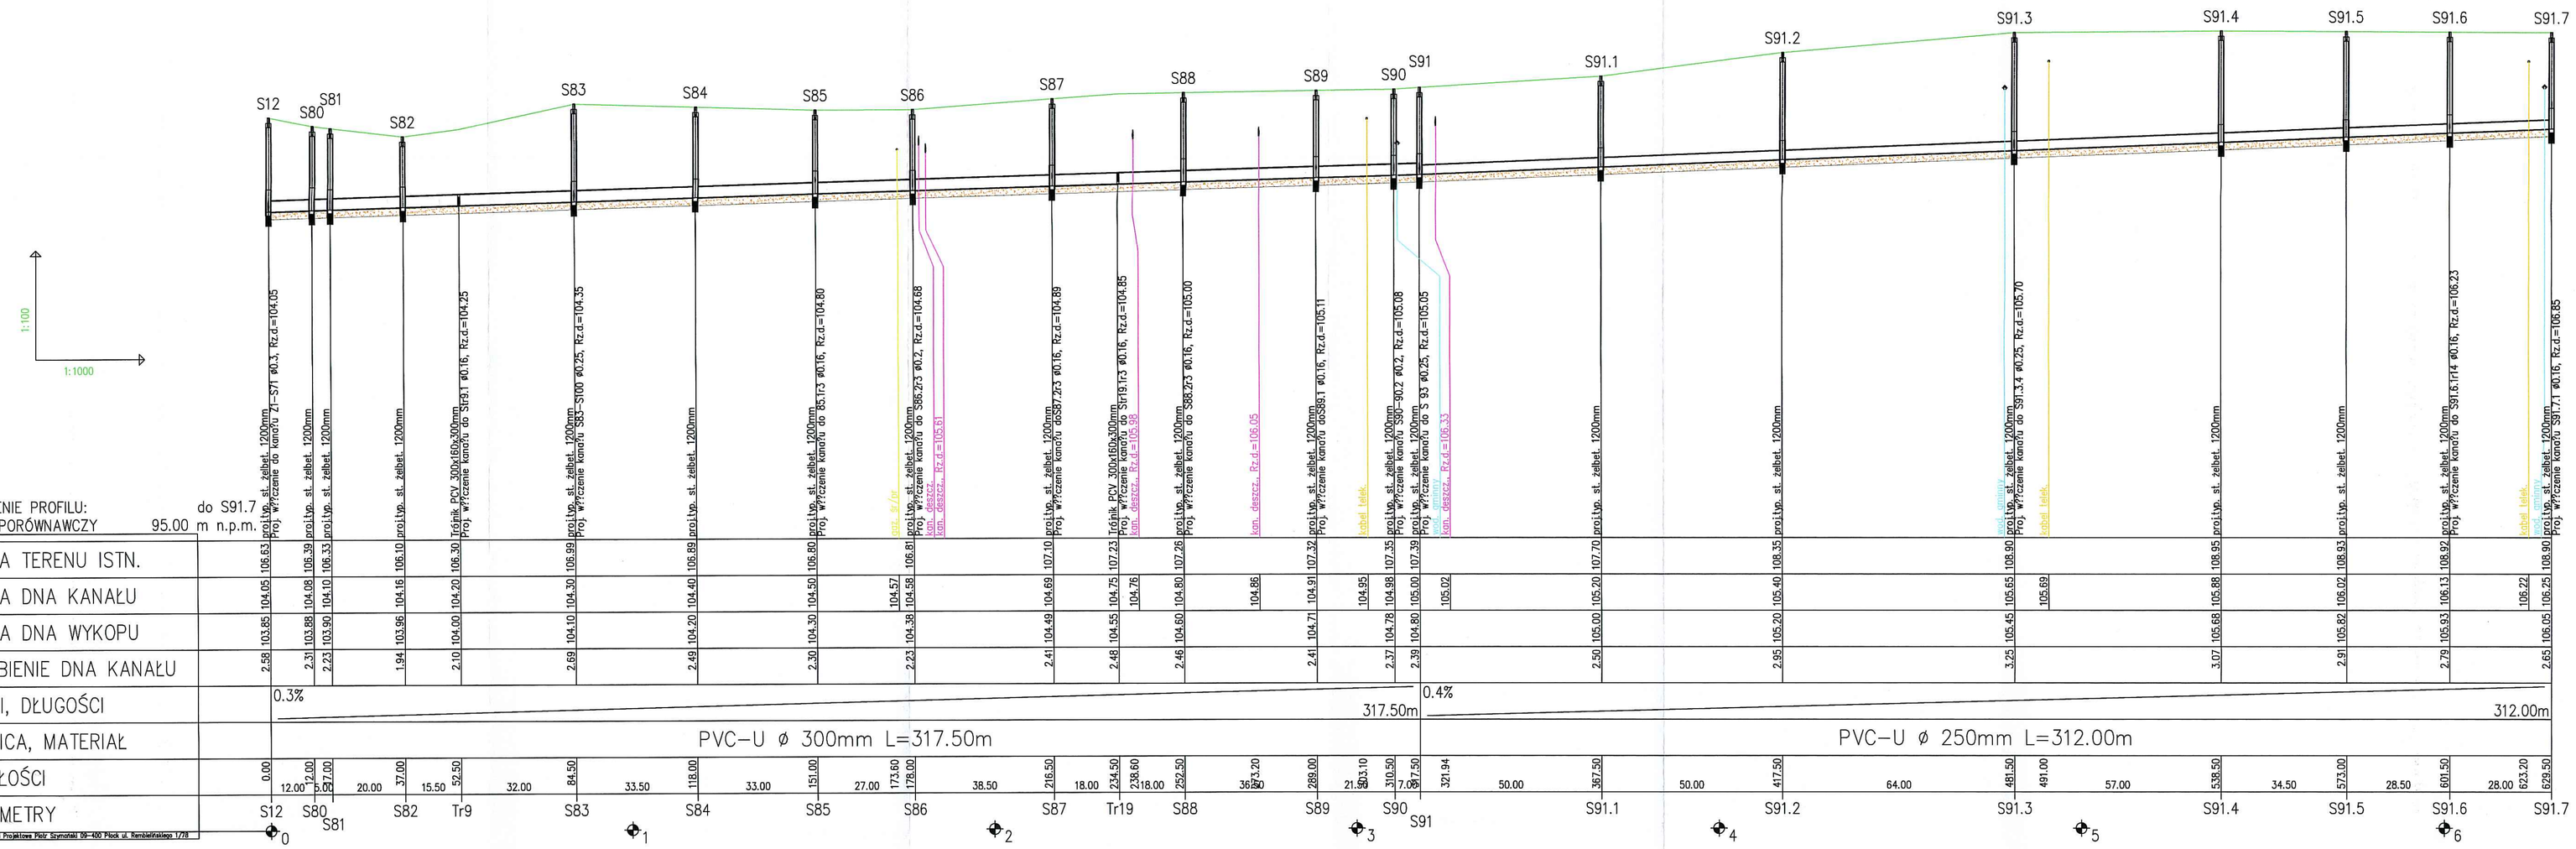

Miejscowość : Mochowo	
Nazwa rysunku : PROFIL KANALIZACYJNY Tr9,Tr10,S94,S98.1	Usługi Inwestycyjne i Projektowe Piotr Szymański 09-400 Płock ul.Kobylińskiego 1/78 tel.(24) 367-59-39
Temat :	Kanalizacja sanitarna wraz przyłączami w m. Mochowo, Mochowo Parcele, Mochowo Nowe — Nr rys. 24.
Branża :	Sanitarna
Projektant :	Nazwisko i inię : mgr inż. D.Janiszewska nr.upr.111/89 — Podpis : PROJEKTANT mgr inż. Małgorzata Danuta Janiszewska nr uprawnień 111/89 — Skala 1:100/250
Opracował :	inż. P.Szymański — Data wykonania 10.2011

Miejscowość : Mochowo	
Nazwa rysunku : PROFIL KANALIZACYJNY S12-S91.7	Usługi Inwestycyjne i Projektowe Piotr Szymański 09-400 Płock ul.Kobylińskiego 1/78 tel.(24) 367-59-39
Temat :	Kanalizacja sanitarna wraz przyłączami w m. Mochowo, Mochowo Parcele, Mochowo Nowe — Nr rys. 22.
Branża :	Sanitarna
Projektant :	Nazwisko i inię : mgr inż. D.Janiszewska nr.upr.111/89 — Podpis : PROJEKTANT mgr inż. Małgorzata Danuta Janiszewska nr uprawnień 111/89 — Skala 1:100/1000
Opracował :	inż. P.Szymański — Data wykonania 10.2011