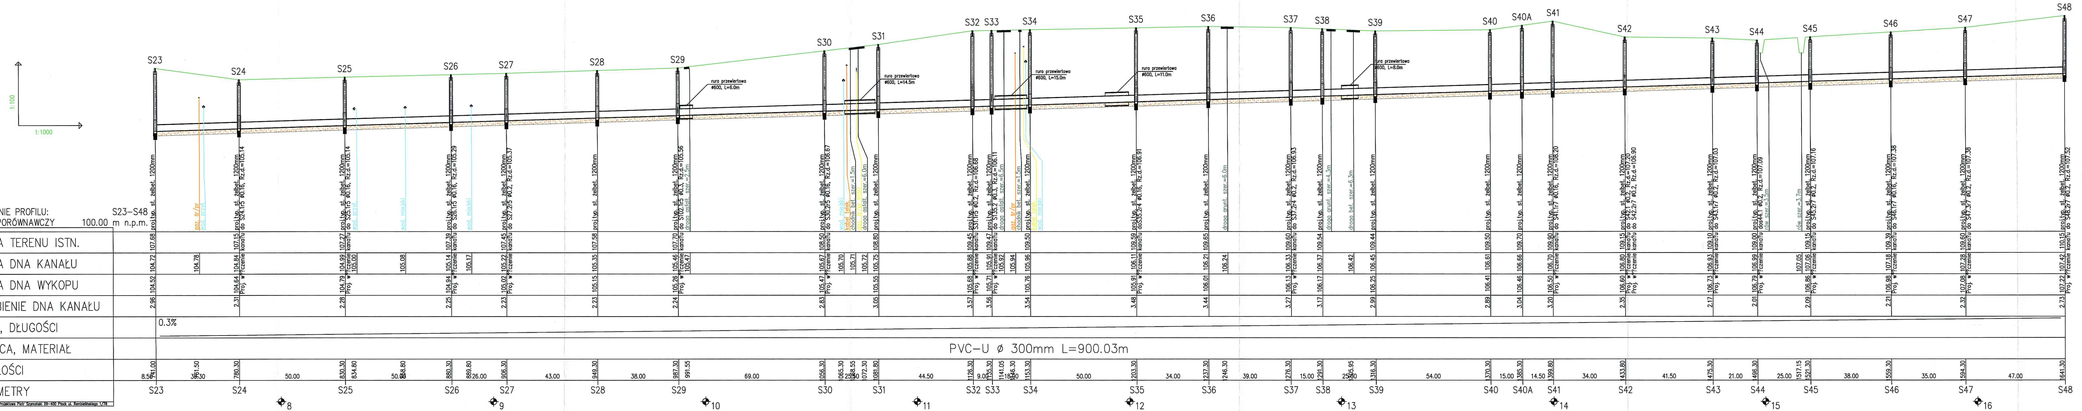

Miejscowość : Mochowo	
Nazwa rysunku : PROFIL KANALIZACYJNY S23–S48	Usługi Inwestycyjne i Projektowe Piotr Szymański 09-400 Płock ul.Kembielińskiego 1/78 tel.(24) 367-59-39
Temat :	Kanalizacja sanitarna wraz przyłączeni w m. Mochowo, Mochowo Parcely, Mochowo Nowe
Branża :	Sanitarna
Nr rys.	19.
Nazwisko i imię :	Podpis :
Projektant :	mgr.inż D.Janiszewska nr.upr.111/89
Opracował :	inż. P.Szymański
Skala	1:100/1000
Data wykonania	10.2011