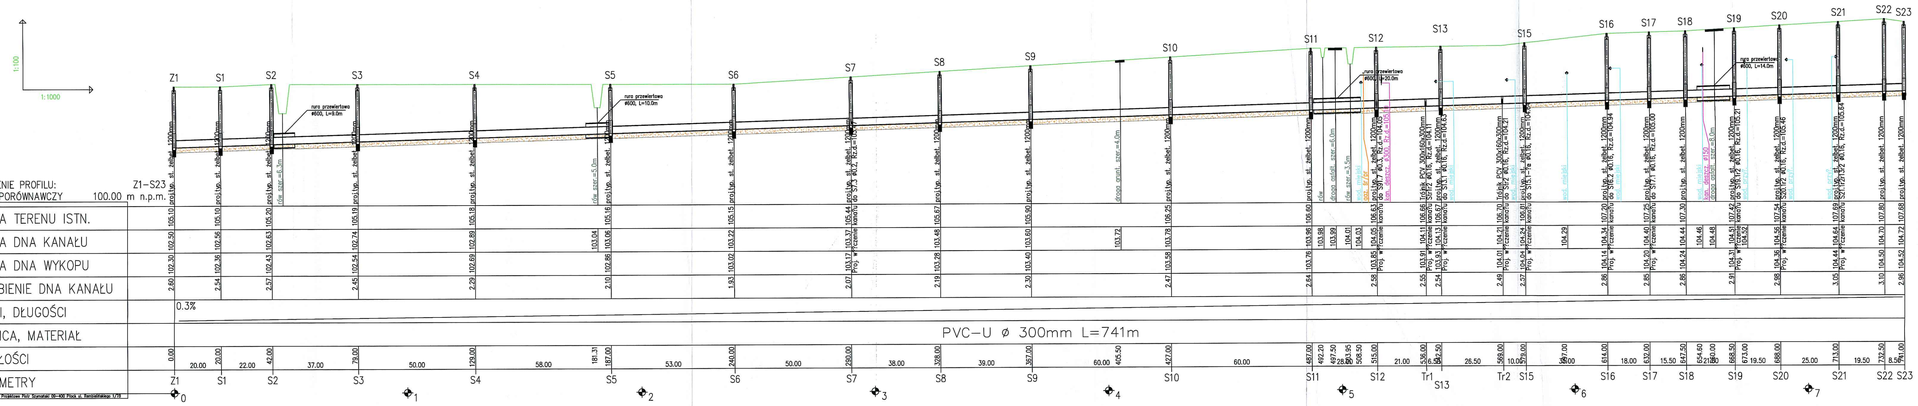

Miejscowość : Mochowo			
Nazwa rysunku : PROFIL KANALIZACYJNY Z1–S23		Usługi Inwestycyjne i Projektowe Piotr Szymański 09-400 Płock ul.Reymbelutiskiego 1/78 tel.(24) 367-59-39	
Temat :	Kanalizacja sanitarna wraz przyłączami w m. Mochowo, Mochowo Parcely, Mochowo Nowe		Nr.rys. 18.
Branża :	Sanitarna		
	Nazwisko i imie :	Podpis	Skala 1:100/1000
Projektant :	mgr.inż D.Janiszewska nr.upr.111/89	PROJEKTANT mgr inż. Magdalena Danuta Janiszewska Nr upr. 111/89	
Opracował :	inż. P.Szymański	Usługi Inwestycyjne i Projektowe Piotr Szymański 09-400 Płock ul. Reymbelutiskiego 1/78 tel. (0)24 367 59 39	Data wykonania: 10.2011