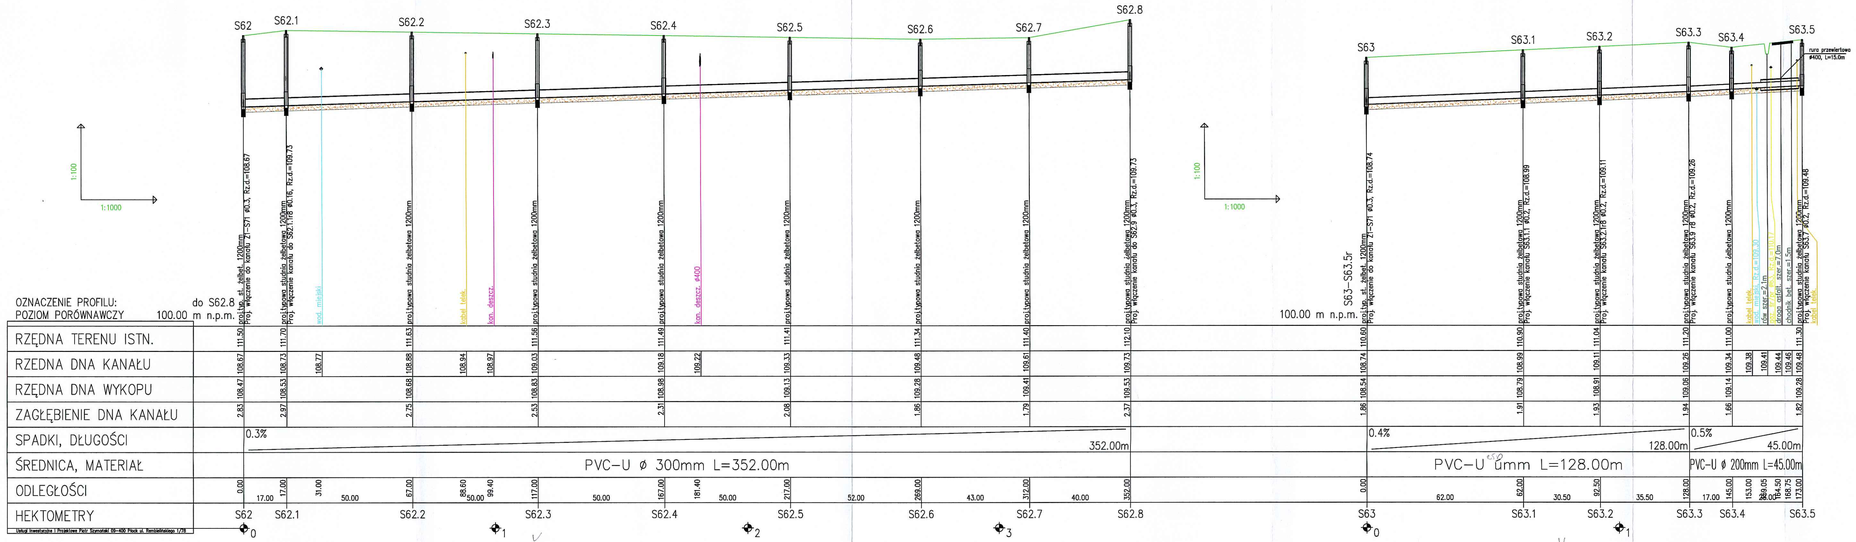

Miejscowość : Mochowo		
Nazwa rysunku : PROFIL KANALIZACJNY S62-S62.8, S63-S63.5	Usługi Inwestycyjne i Projektowe Piotr Szymański 09-400 Płock ul.Kwiatkowskiego 1/78 tel.(24) 367-59-39	
Temat : Kanalizacja sanitarna wraz przyłączami w m. Mochowo, Mochowo Parcele, Mochowo Nowe		Nr.rys. 52.
Branża : Sanitarna		
Projektant :	Nazwisko i imię : mgr.inż. D.Janiszewska nr.upr.111/89	Podpis :
Opracował :	inż. P.Szymański	Skala 1:100/1000
		Data wykonania: 10.2011

PROJEKTANT mgr inż. Małgorzata Danuta Janiszewska Nr uprawnień 111/89 USŁUGI INWESTYCYJNE I PROJEKTOWE Piotr Szymański 09-400 Płock ul. Kwiatkowskiego 1/78 NIP [illegible] tel. (024) 367 59 39