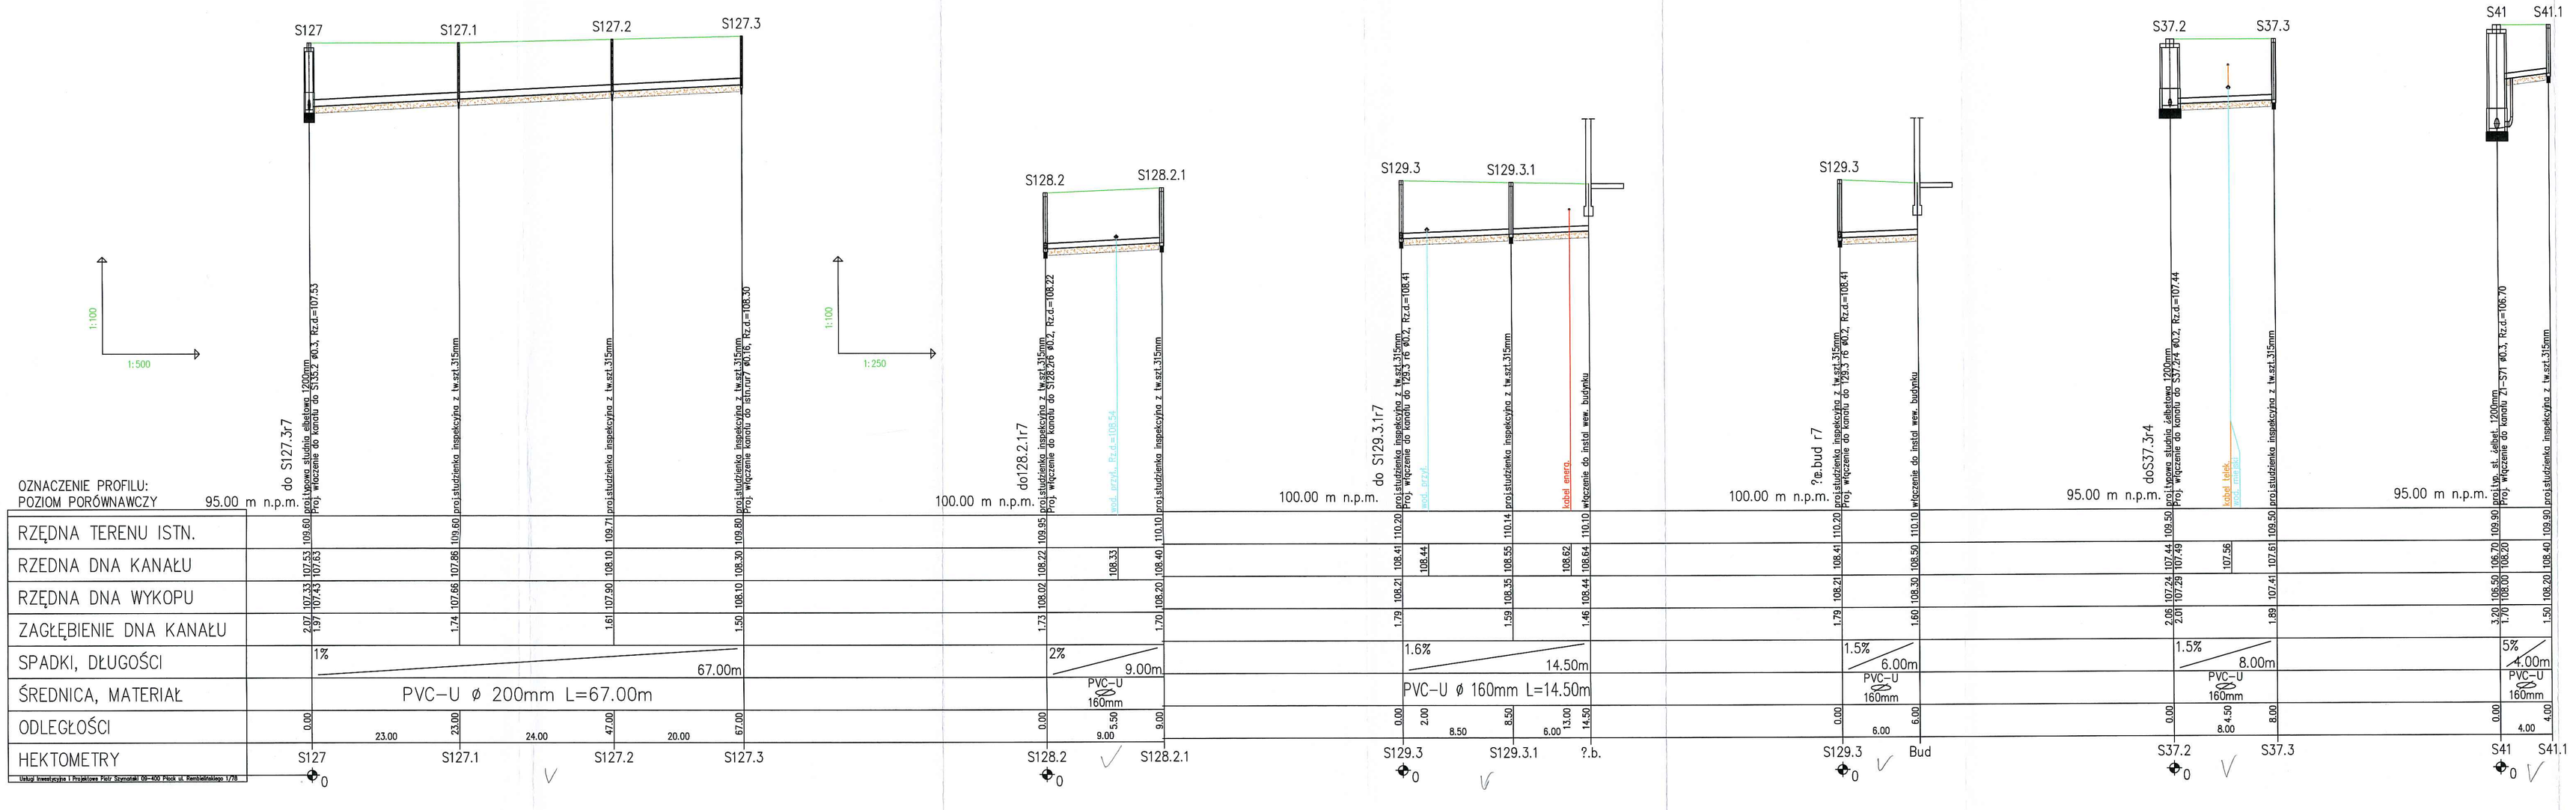
S127
S127.1
S127.2
S127.3
S128.2
S128.2.1
S129.3
S129.3.1
S37.2
S37.3
S41
S41.1
1:100
1:500
1:250
OZNACZENIE PROFILU:
POZIOM PORÓWNAWCZY
95.00 m n.p.m.
100.00 m n.p.m.
RZĘDNA TERENU ISTN.
RZEDNA DNA KANAŁU
RZĘDNA DNA WYKOPU
ZAGŁĘBIENIE DNA KANAŁU
SPADKI, DŁUGOŚCI
ŚREDNICA, MATERIAŁ
ODLEGŁOŚCI
HEKTOMETRY
PVC–U ø 200mm L=67.00m
PVC–U ø 160mm L=14.50m
PVC–U ø 160mm L=22.00m
ø0.16
Miejscowość : Mochowo
Nazwa rysunku :
PROFIL KANALIZACYJNY
S127, S128Z, S129.3, S37.2, S41
Usługi Inwestycyjne i Projektowe
Piotr Szymański
09-400 Płock ul.Reymbelińskiego 1/78
tel.(24) 367-59-39
Temat :
Kanalizacja sanitarna wraz przyłączami
w m. Mochowo, Mochowo Parcele, Mochowo Nowe
Nr rys.
44.
Branża :
Sanitarna
Projektant :
Nazwisko i imię :
mgr inż D.Jaroszewska
nr.upr.111/89
Podpis :
Opracował :
inż. P.Szymański
Skala
1:100/500
/250
Data
wykonania
10.2011

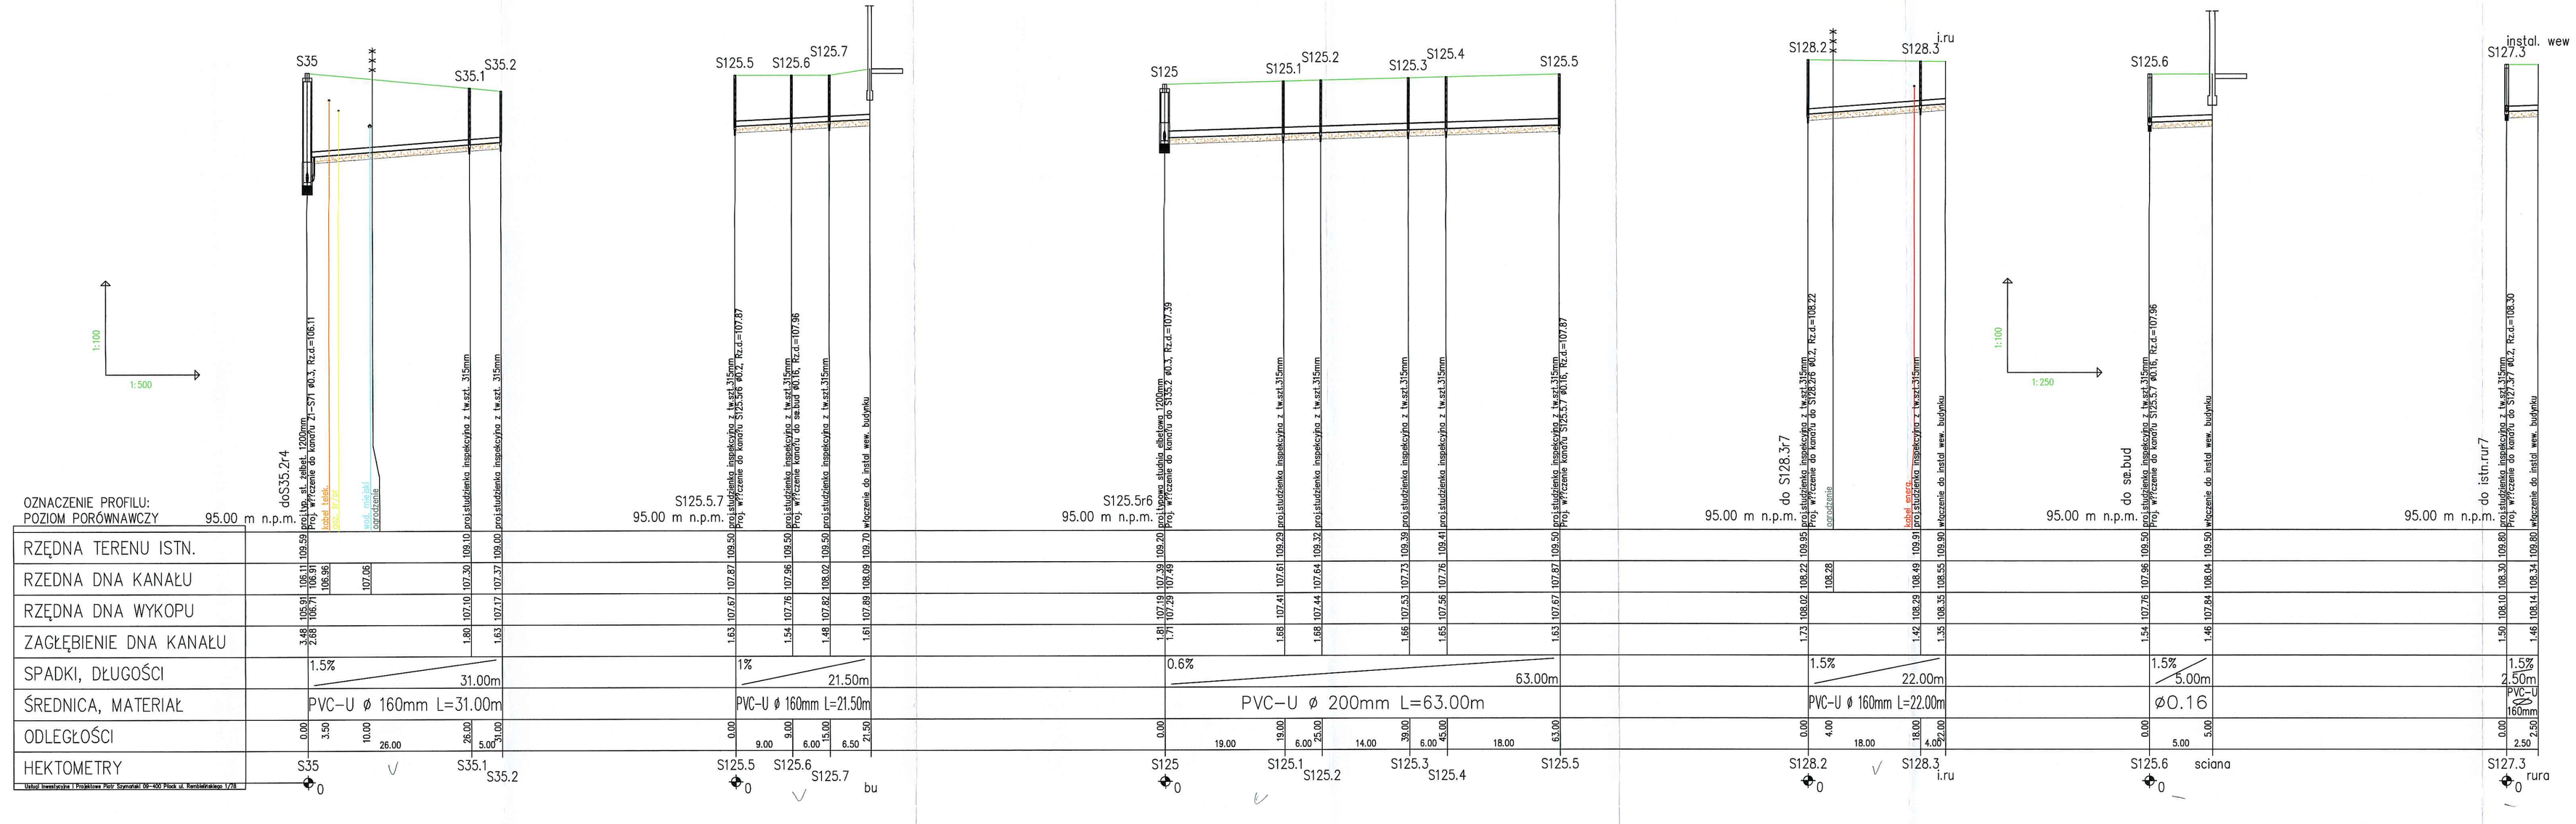
S35
S35.1
S35.2
S125.5
S125.6
S125.7
S125
S125.1
S125.2
S125.3
S125.4
S128.2
S128.3
S125.6
S127.3
1:100
1:500
1:250
OZNACZENIE PROFILU:
POZIOM PORÓWNAWCZY
95.00 m n.p.m.
RZĘDNA TERENU ISTN.
RZEDNA DNA KANAŁU
RZĘDNA DNA WYKOPU
ZAGŁĘBIENIE DNA KANAŁU
SPADKI, DŁUGOŚCI
ŚREDNICA, MATERIAŁ
ODLEGŁOŚCI
HEKTOMETRY
PVC–U ø 160mm L=31.00m
PVC–U ø 160mm L=21.50m
PVC–U ø 200mm L=63.00m
PVC–U ø 160mm L=22.00m
ø0.16
Miejscowość : Mochowo
Nazwa rysunku :
PROFIL KANALIZACYJNY
S35, S125.5, S125, S128Z, S125.6, S127.3
Usługi Inwestycyjne i Projektowe
Piotr Szymański
09-400 Płock ul.Reymbelińskiego 1/78
tel.(24) 367-59-39
Temat :
Kanalizacja sanitarna wraz przyłączami
w m. Mochowo, Mochowo Parcele, Mochowo Nowe
Nr rys.
43.
Branża :
Sanitarna
Projektant :
Nazwisko i imię :
mgr inż D.Jaroszewska
nr.upr.111/89
Podpis :
Opracował :
inż. P.Szymański
Skala
1:100/500
/250
Data
wykonania
10.2011

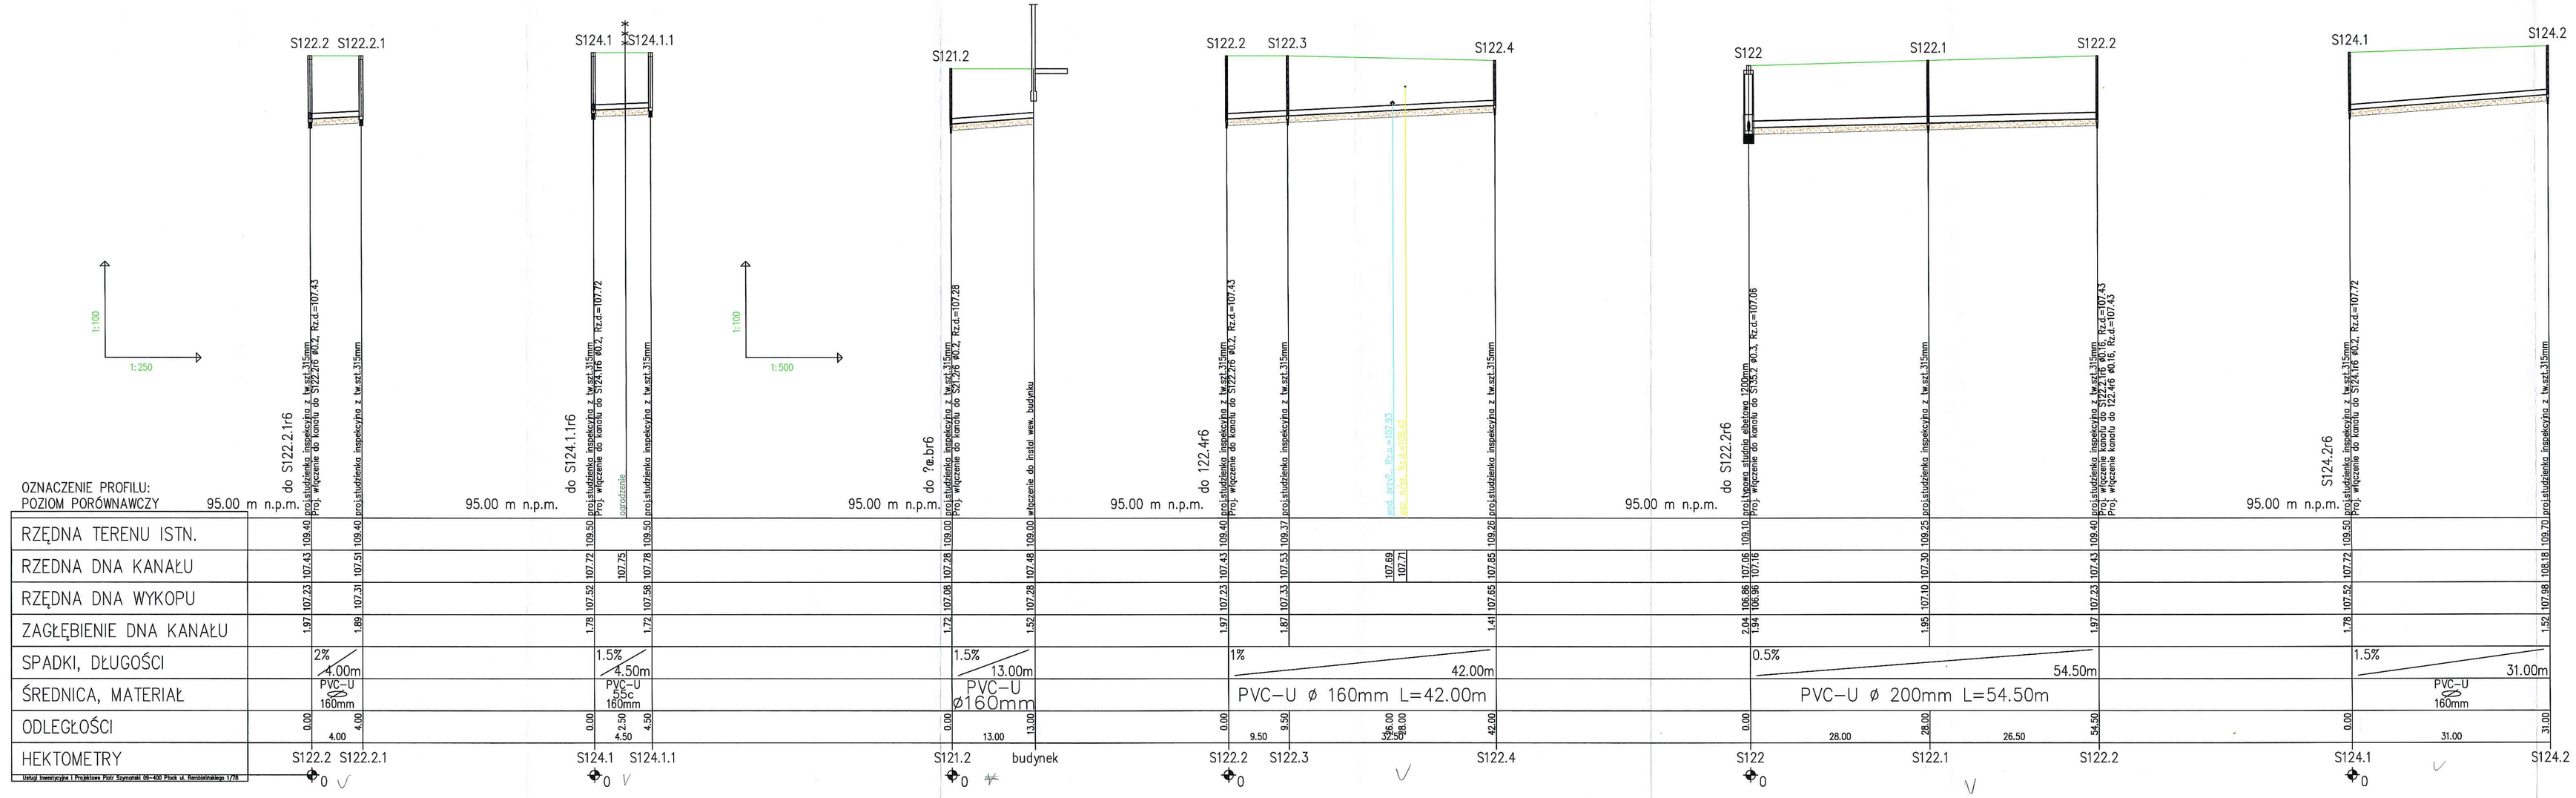


| | |
|---|---|
| Miejscowość : | Mochowo |
| Nazwa rysunku : | PROFIL KANALIZACYJNY S122, S124.1, S121.2, S122.2, S122, S124.1 |
| Usługi Inwestycyjne i Projektowe Piotr Szymański 09-400 Płock ul.Reniebielskiego 1/78 tel.(24) 367-59-39 | |
| Temat : | Kanalizacja sanitarna wraz przyłączami w m. Mochowo, Mochowo Parcele, Mochowo Nowe |
| Nr rys. | 42. |
| Branża : | Sanitarna |
| Projektant : | Nazwisko i imię : mgr inż. D.Janiszewska nr.upr.111/89 |
| Podpis : | mgr inż. Dorota Danuta Janiszewska Nr upr. 111/89 |
| Skala | 1:100/500 /250 |
| Opracował : | inż. P.Szymański |
| Data wykonania: | 10.2011 |

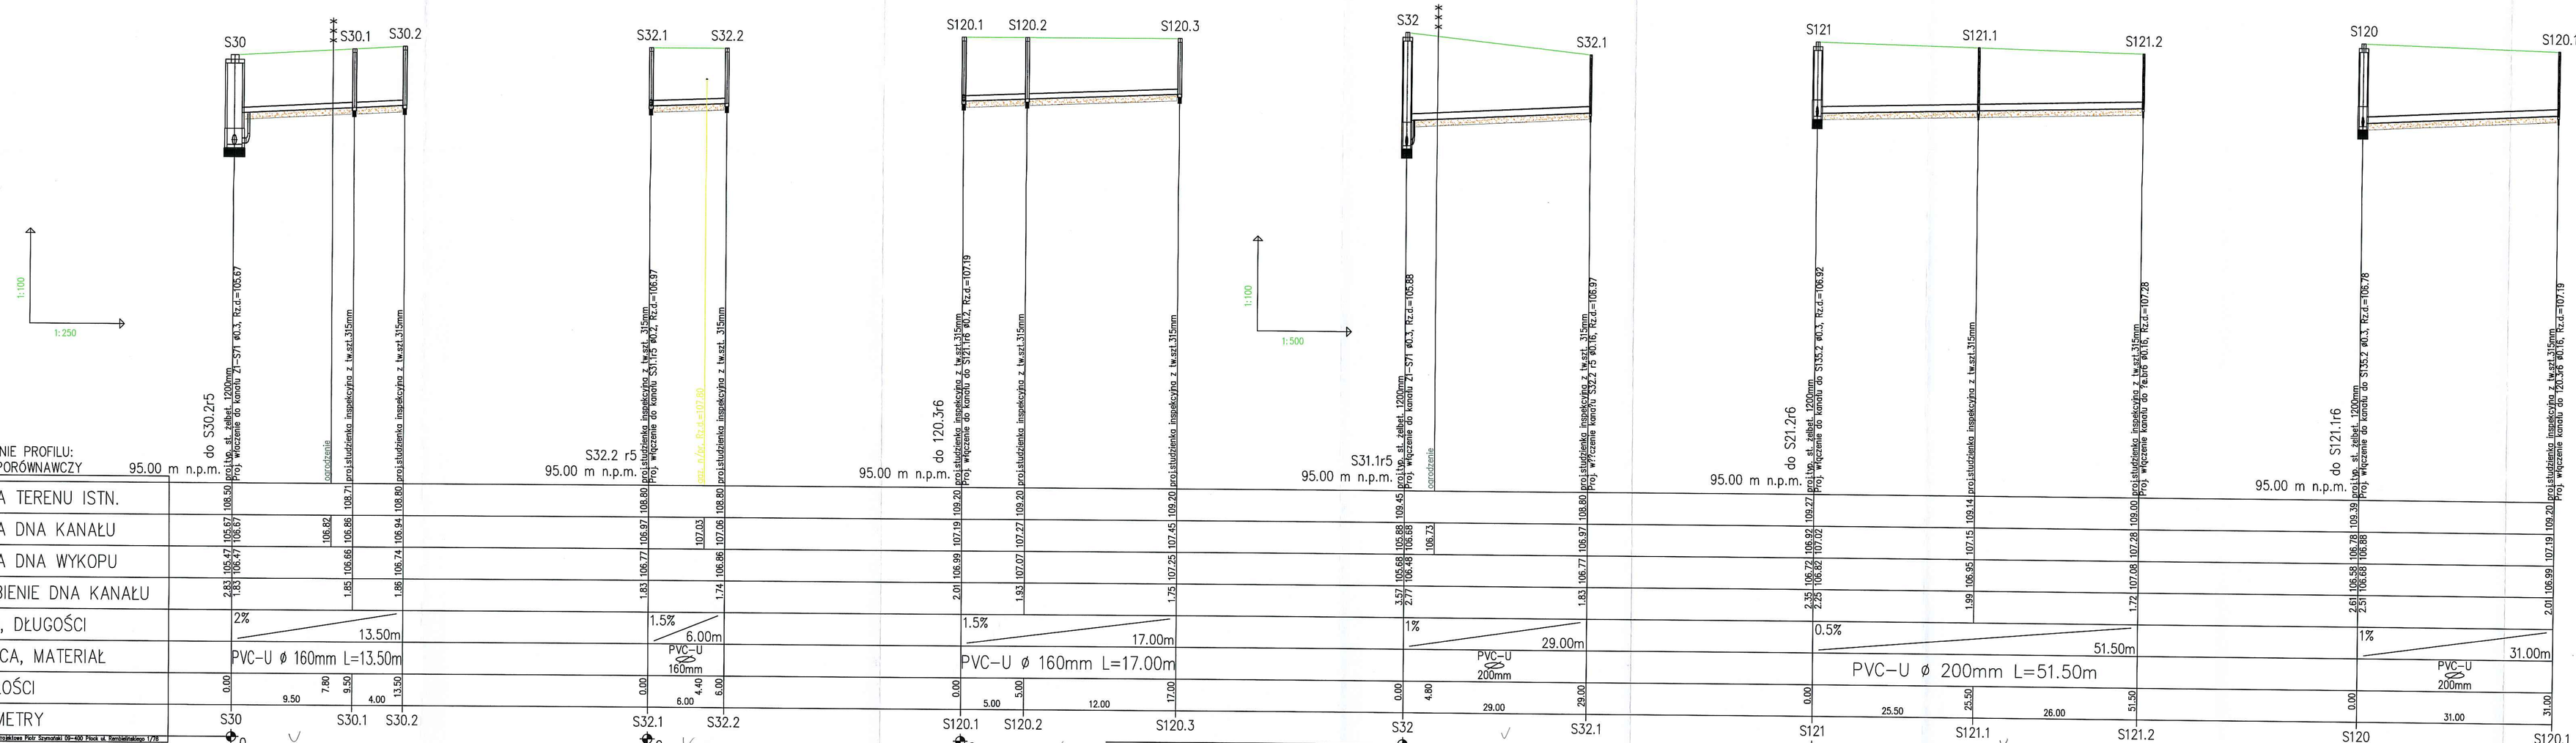


| | |
|---|---|
| Miejscowość : | Mochowo |
| Nazwa rysunku : | PROFIL KANALIZACYJNY S30, S32.1, S120, S32, S121 |
| Usługi Inwestycyjne i Projektowe Piotr Szymański 09-400 Płock ul.Reniebielskiego 1/78 tel.(24) 367-59-39 | |
| Temat : | Kanalizacja sanitarna wraz przyłączami w m. Mochowo, Mochowo Parcely, Mochowo Nowe |
| Nr rys. | 41. |
| Branża : | Sanitarna |
| Projektant : | Nazwisko i imię : mgr inż. D.Janiszewska nr.upr.111/89 |
| Podpis : | mgr inż. Dorota Danuta Janiszewska Nr upr. 111/89 |
| Skala | 1:100/500 /250 |
| Opracował : | inż. P.Szymański |
| Data wykonania: | 10.2011 |

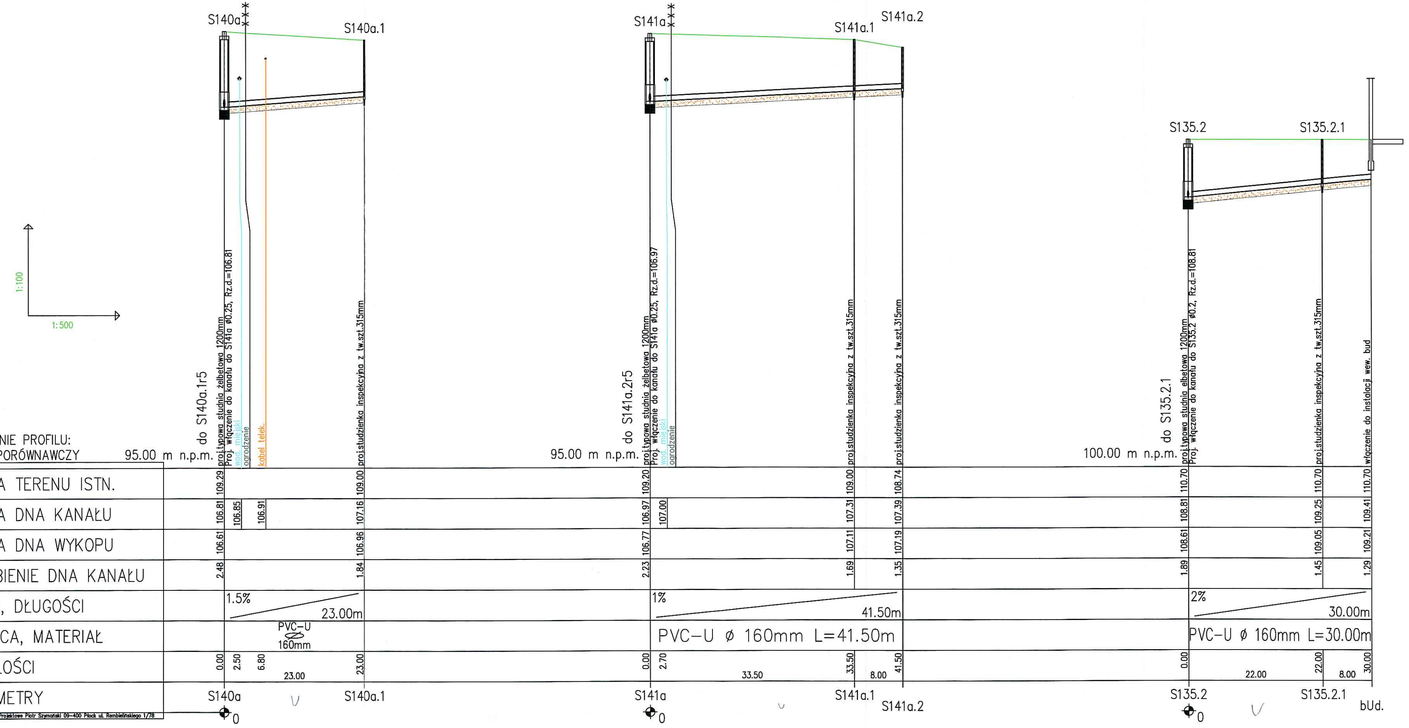


OZNACZENIE PROFILU:
POZIOM PORÓWNAWCZY

| | | |