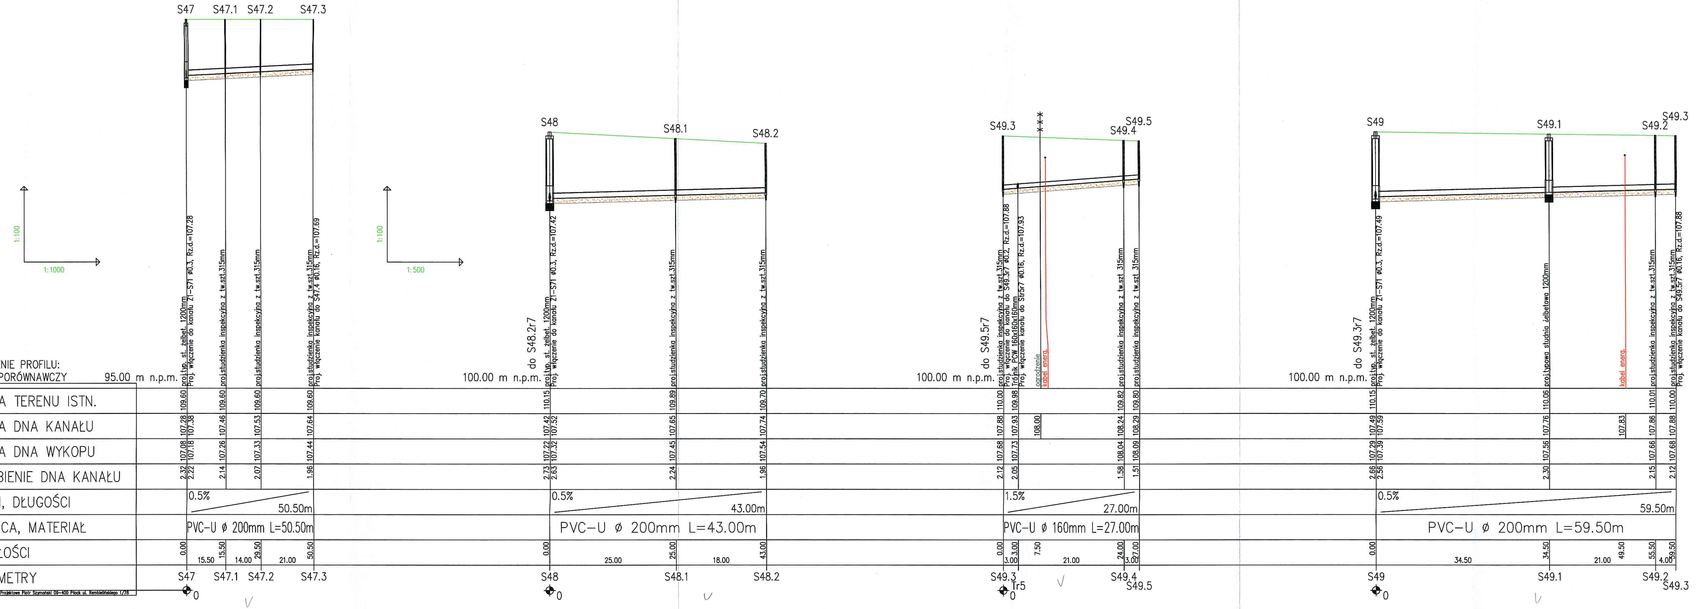

Miejscowość : Mochowo	
Nazwa rysunku : PROFIL KANALIZACYJNY S47, S48, S49.3, S49	Usługi Inwestycyjne i Projektowe Piotr Szymański 09-400 Płock ul.Kamilelińskiego 1/78 tel.(24) 367-59-39
Temat : Kanalizacja sanitarna wraz przyłączami w m. Mochowo, Mochowo Parcele, Mochowo Nowe	Nr.rys. 49.
Branża : Sanitarna	
Nazwisko i imię :	Podpis :
Projektant : mgr inż D.Janiszewska nr.upr.111/89	Skala 1:100/500 1:1000
Opracował : inż. P.Szymański	Data wykonania: 10.2011