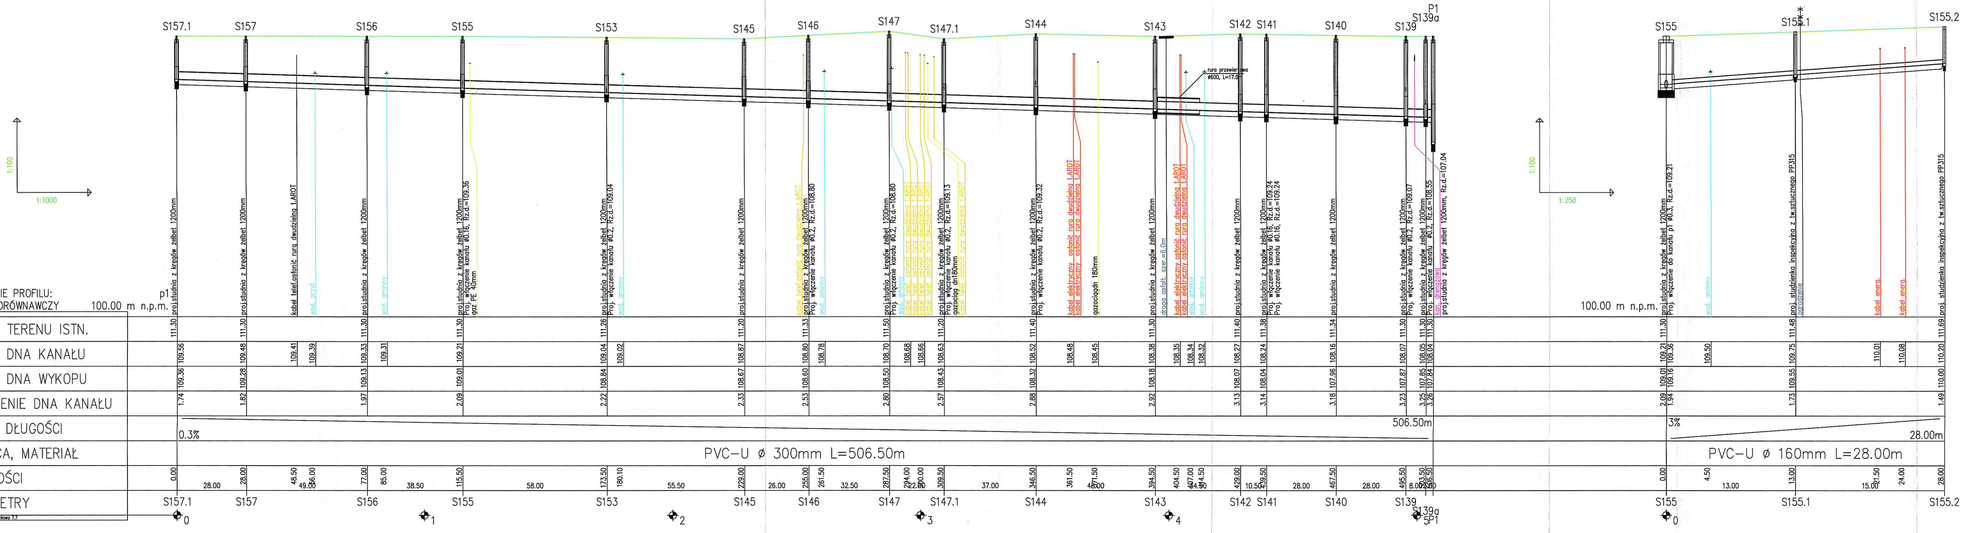

Miejscowość : Mochowo	
Nazwa rysunku: POFIL KANALIZACYJNY S157.1-P1, S155-155.2	Usługi Inwestycyjne i Projektowe Piotr Szymański 09-400 Płock ul.Rembielińskiego 1/78 tel.(024) 367-59-39
Temat:	Kanalizacja sanitarna wraz z przyłączami w m. Mochowo, Mochowo Parcele, Mochowo Nowe gm. Mochowo
Branża :	Sanitarna
Skala:	1:100 1000/250
Projektant :	Nazwisko i Imię: mgr inż. D. Janiszewska nr upr.111/89
Podpis	
Nr.rys.60	
Opracował :	inż. P.Szymański
Data wykonania	10.2011

INŻYNIER UPRAWNIENIA BUDOWLANE
mgr inż. Dorota Janiszewska
Architekt
Nr uprawnień 111/89
Urzędu Wojewódzkiego w Płocku
09-400 Płock ul. Rembielińskiego 1/78
tel. (024) 367 59 39