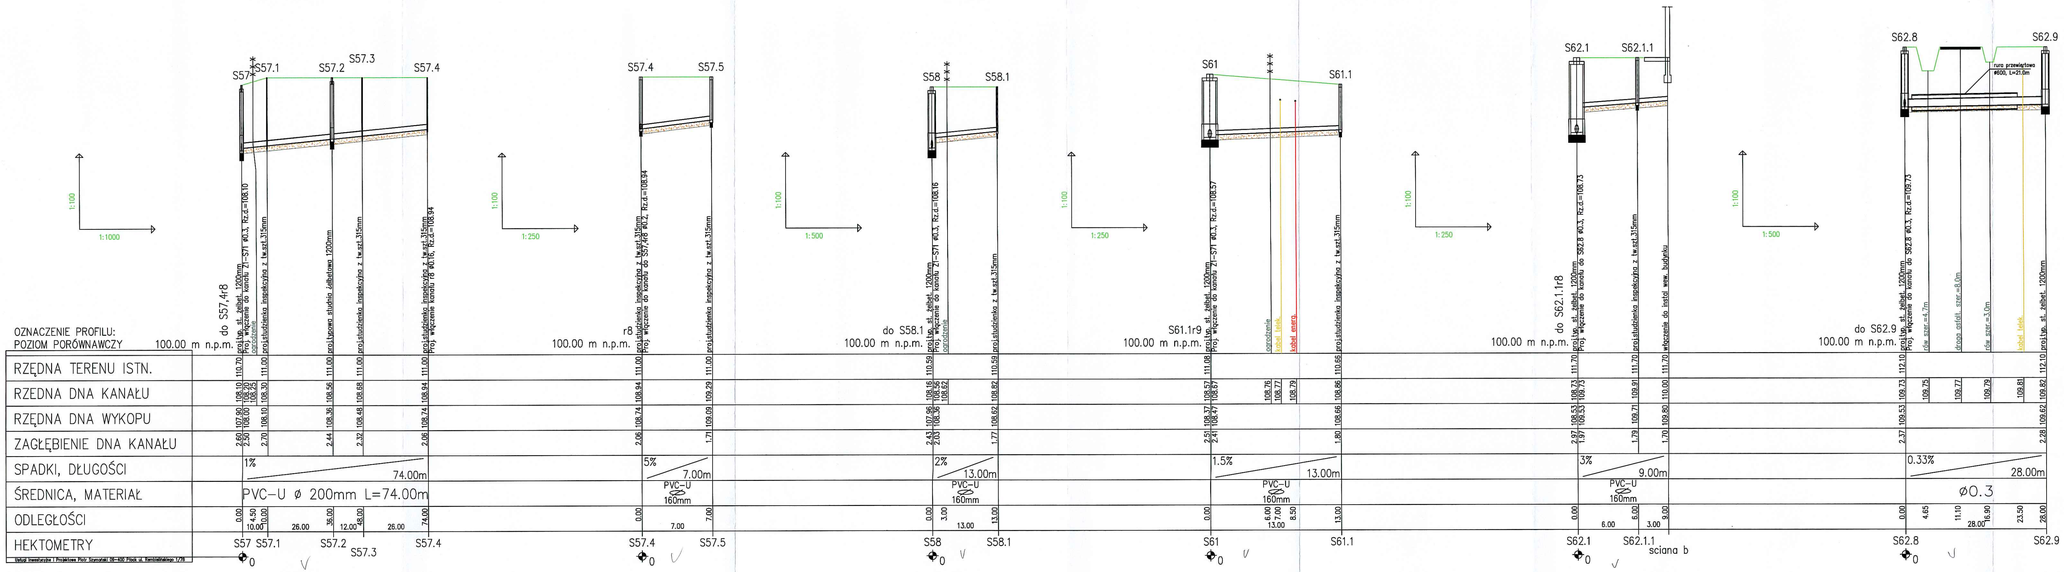

Miejscowość : Mochowo	
Nazwa rysunku : PROFIL KANALIZACYJNY S57, S57.4, S58, S61, S62.1, S62.8	Usługi Inwestycyjne i Projektowe Piotr Szymański 09-400 Płock ul.Kwiatkowskiego 1/78 tel.(24) 367-59-39
Temat : Kanalizacja sanitarna wraz przyłączami w m. Mochowo, Mochowo Parcele, Mochowo Nowe	Nr.rys. 51.
Branża : Sanitarna	
Nazwisko i imię :	Podpis :
Projektant : mgr.inż D.Janiszewska nr.upr.111/89	Skala 1:100/500 /1000/250
Opracował : inż. P.Szymański	Data wykonania 10.2011

Usługi Inwestycyjne i Projektowe Piotr Szymański 09-400 Płock ul. Kwiatkowskiego 1/78 NIP 774-242-21-61, REGON 141 tel. (0)24 367 59 39