BIURO GEODEZJI
Jacek Kuciejewski
09-215 Bożewo, Bożewo 46
NIP 776-101-47-23, regon 610021659
tel. 024/ 276-95-60, 693-078-321

woj. 14 - mazowieckie
powiat 1427 - sierpecki
jedn. ewid.142703_2 Mochowo
obręb 142702_2.0022 –**MOCHOWO**
PARCELE
działka nr 40/11

MAPA DO CELÓW PROJEKTOWYCH

SKALA 1:500

wyk. na podstawie zbiorów danych baz BDOT500, EGiB, GESUT
ark mapy 7.185.08.04.4.4

Układ współrzędnych: 2000/7
Układ wysokości: Kronsztadt 60

L. ks.rob 003/2017
wykonawca
mgr inż. Jacek Kuciejewski
upr. geodezyjne nr 16764

mapa aktualna w zakresie opracowania wg stanu na dzień: 23-02-2017r.

oznaczenie kancelaryjne zgłoszenia pracy geodezyjnej: G.6640.2.19.2017

dla działki nr 40/11 w zakresie opracowania nie stwierdzono występowania służebności gruntowych mających wpływ na zagospodarowanie gruntów

Wykazane na mapie granice działek są zgodne z danymi ewidencji gruntów

Nie wyklucza się istnienia w terenie urządzeń podziemnych nie wykazanych na niniejszej mapie które nie zostały odnalezione podczas wykonywania pomiarów lub nie były zgłoszone do inwentaryzacji przed zasypaniem albo dla których brak informacji branżowych.

- zakres opracowania

G.6642.494.2017

...dcza się zgodność niniejszej kopii z treścią ...łu państwowego zasobu geodezyjnego ...graficznego	
...prowadzący ...owy zasób geodezyjny ...raficzny	STAROSTA SIERPECKI
...materiału zasobu	operat
...ikator ewidencyjny ...łu zasobu	P.1427 2017.284
...wykonania kopii	40/24 07 03 2017
...azwisko i podpis ...reprezentującej	Z up. STAROSTY

Dorota Pakieła
Kierownik Powiatowego Ośrodka Dokumentacji Geodezyjnej i Kartograficznej

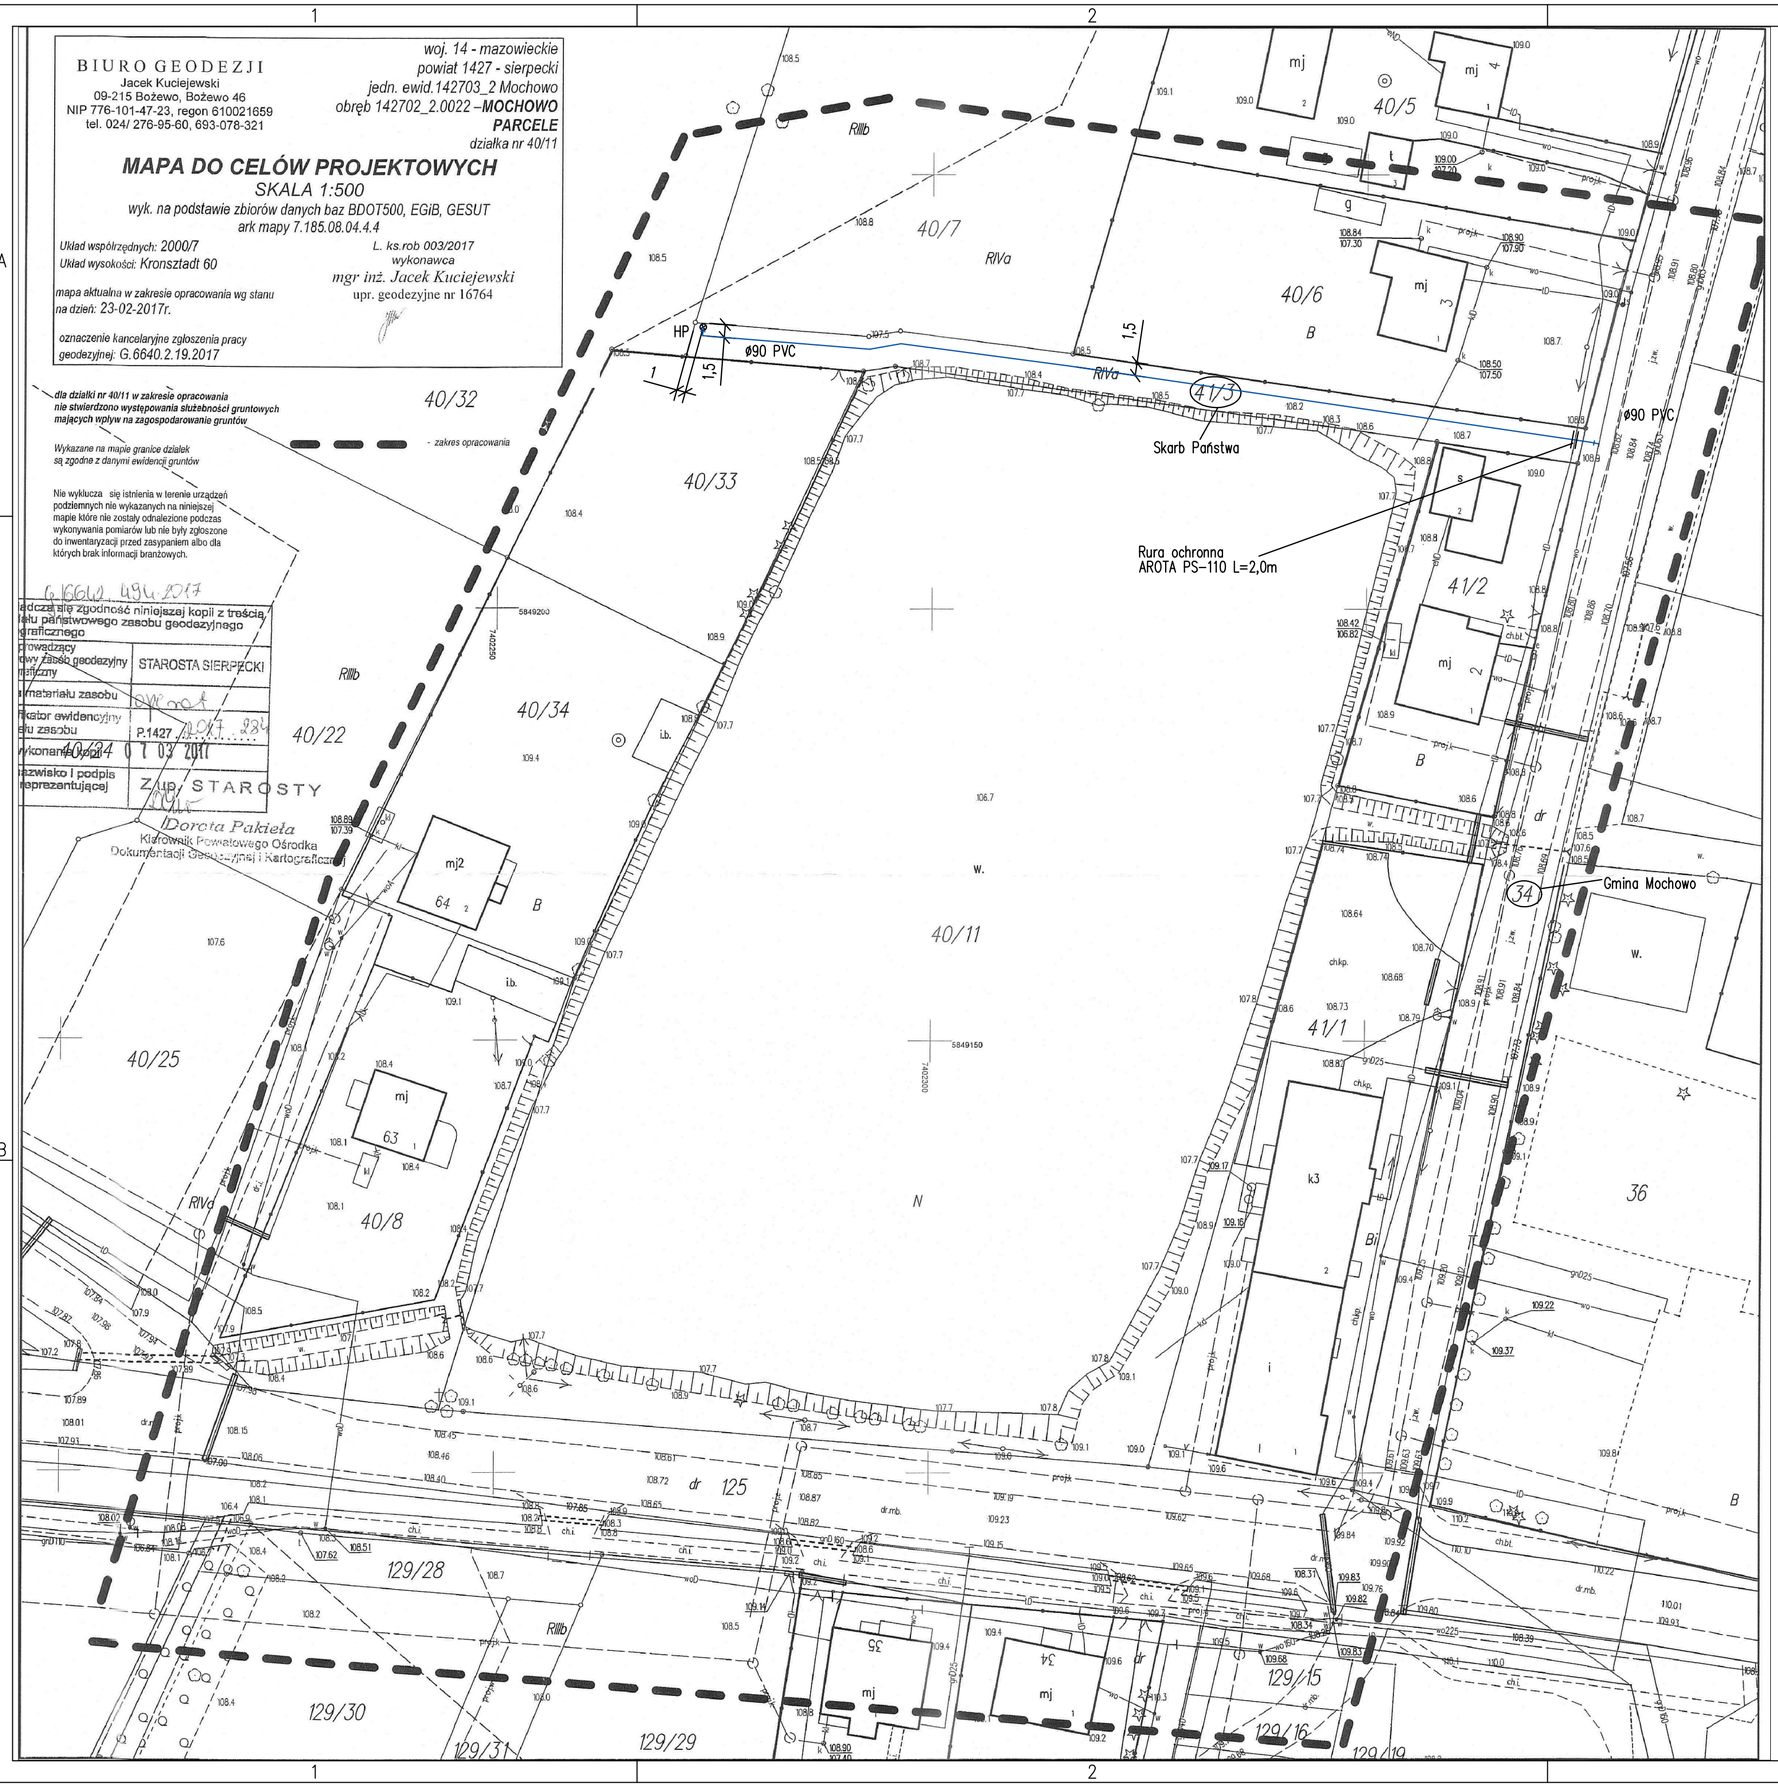

URZĄD GMINY w MOCHOWIE
Mochowo, ul. Sierpecka 2
09 - 214 Mochowo
(3)

ZAŁĄCZNIK DO DECYZJI
z dnia 09.11.17 Nr 35/2017
Mochowo, dnia 09.11.2017 r.

Z up. WÓJTA
Dariusz Łazarowski
SEKRETARZ GMINY

LEGENDA:

Projektowana sieć wodociągowa
HP Proj. hydrant nadziemny ppoż. HP dn80

Projekt	P.B. ROZBUDOWA SIECI WODOCIAGOWEJ W M. MOCHOWO PARCELE, GMINA MOCHOWO		1
Temat	ROZBUDOWA SIECI WODOCIĄGOWEJ W M. MOCHOWO PARCELE, GMINA MOCHOWO		Skala 1:500
Wykonawca	Imię i Nazwisko	Data	Podpis
Projektant	mgr inż. Anna Liszewska upr proj. nr MAZ/0332/PWOS/04 specjalność: instalacyjna	10. 2017 r.	[signature]
Sprawdzający	mgr inż. Iwona Gdowska upr proj. 10/92, 18/93 specjalność: instalacyjno-inżynieryjna	10. 2017 r.	[signature]