



# Przekrój A - A

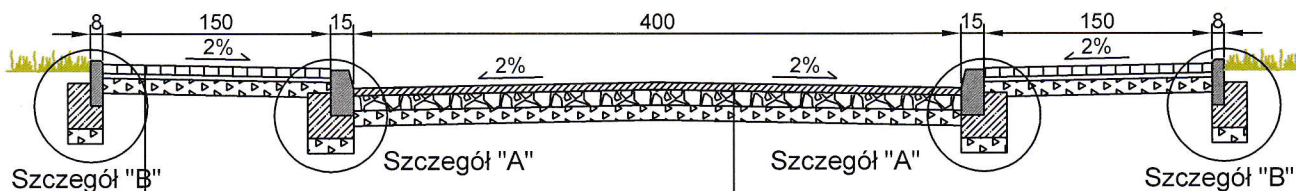


Konstrukcja nawierzchni chodnika	
Nawierzchnia z kostki brukowej betonowej typu Holand, koloru szarego	6 cm
Podsypka cementowo - piaszkowa 1:4	3-5 cm
Warstwa odcinająca z piasku	10 cm
Sprofilowane zagęszczone podłoże gruntowe $I_s \geq 0,98$	-

Konstrukcja nawierzchni jezdni	
Warstwa ścieralna AC11S 50/70	5 cm
Podbudowa zasadnicza z kruszywa łamanego stabilizowanego mech. 0/31,5	10 cm
Warstwa odcinająca z piasku	10 cm
Sprofilowane zagęszczone podłoże gruntowe $I_s \geq 0,98$	-

Szczegół "A"  
skala 1:25

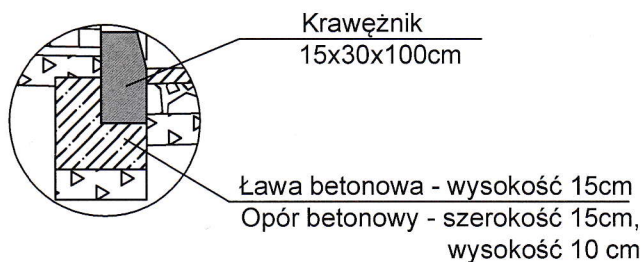

Szczegół "B"  
skala 1:25

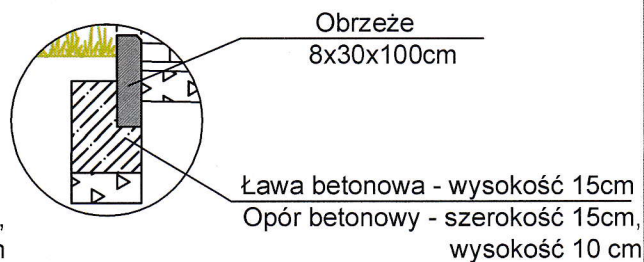

Nazwa inwestycji:	Przebudowa ulic Wspólnej i Spokojnej w Bożewie		
Lokalizacja:	Województwo mazowieckie, powiat sierpecki, gmina Mochowo, miejscowość Bożewo		
Inwestor:	 Gmina Mochowo		
Stadium dokumentacji:	Projekt Wykonawczy		
Nazwa arkusza:	Przekrój konstrukcyjny		
Biuro projektowe:	 Usługi Drogowe Usługi Drogowe Sergiusz Makowski ul. Kaliska 87a 87-800 Włocławek kor.: ul. Kaliska 83/63 87-800 Włocławek tel. 785 46 12 73 e-mail.: uslugi.drogowe@gmail.com www.facebook.com/uslugi.drogowe		
Projektant:	mgr inż. Sergiusz Michał Makowski uprawnienia budowlane nr KUP/0134/PWOD/12 do projektowania i kierowania robotami budowlanymi bez ograniczeń w specjalności drogowej		Podpis: 
Branża:	Skala:	Data:	Nr arkusza:
DROGOWA	1:50	9.05.2018 r.	4