


0 0,075 0,15 0,3 km.

BENDORZYN

Załącznik nr 3
do uchwały nr
Rady Gminy Mochowo
z dniar.

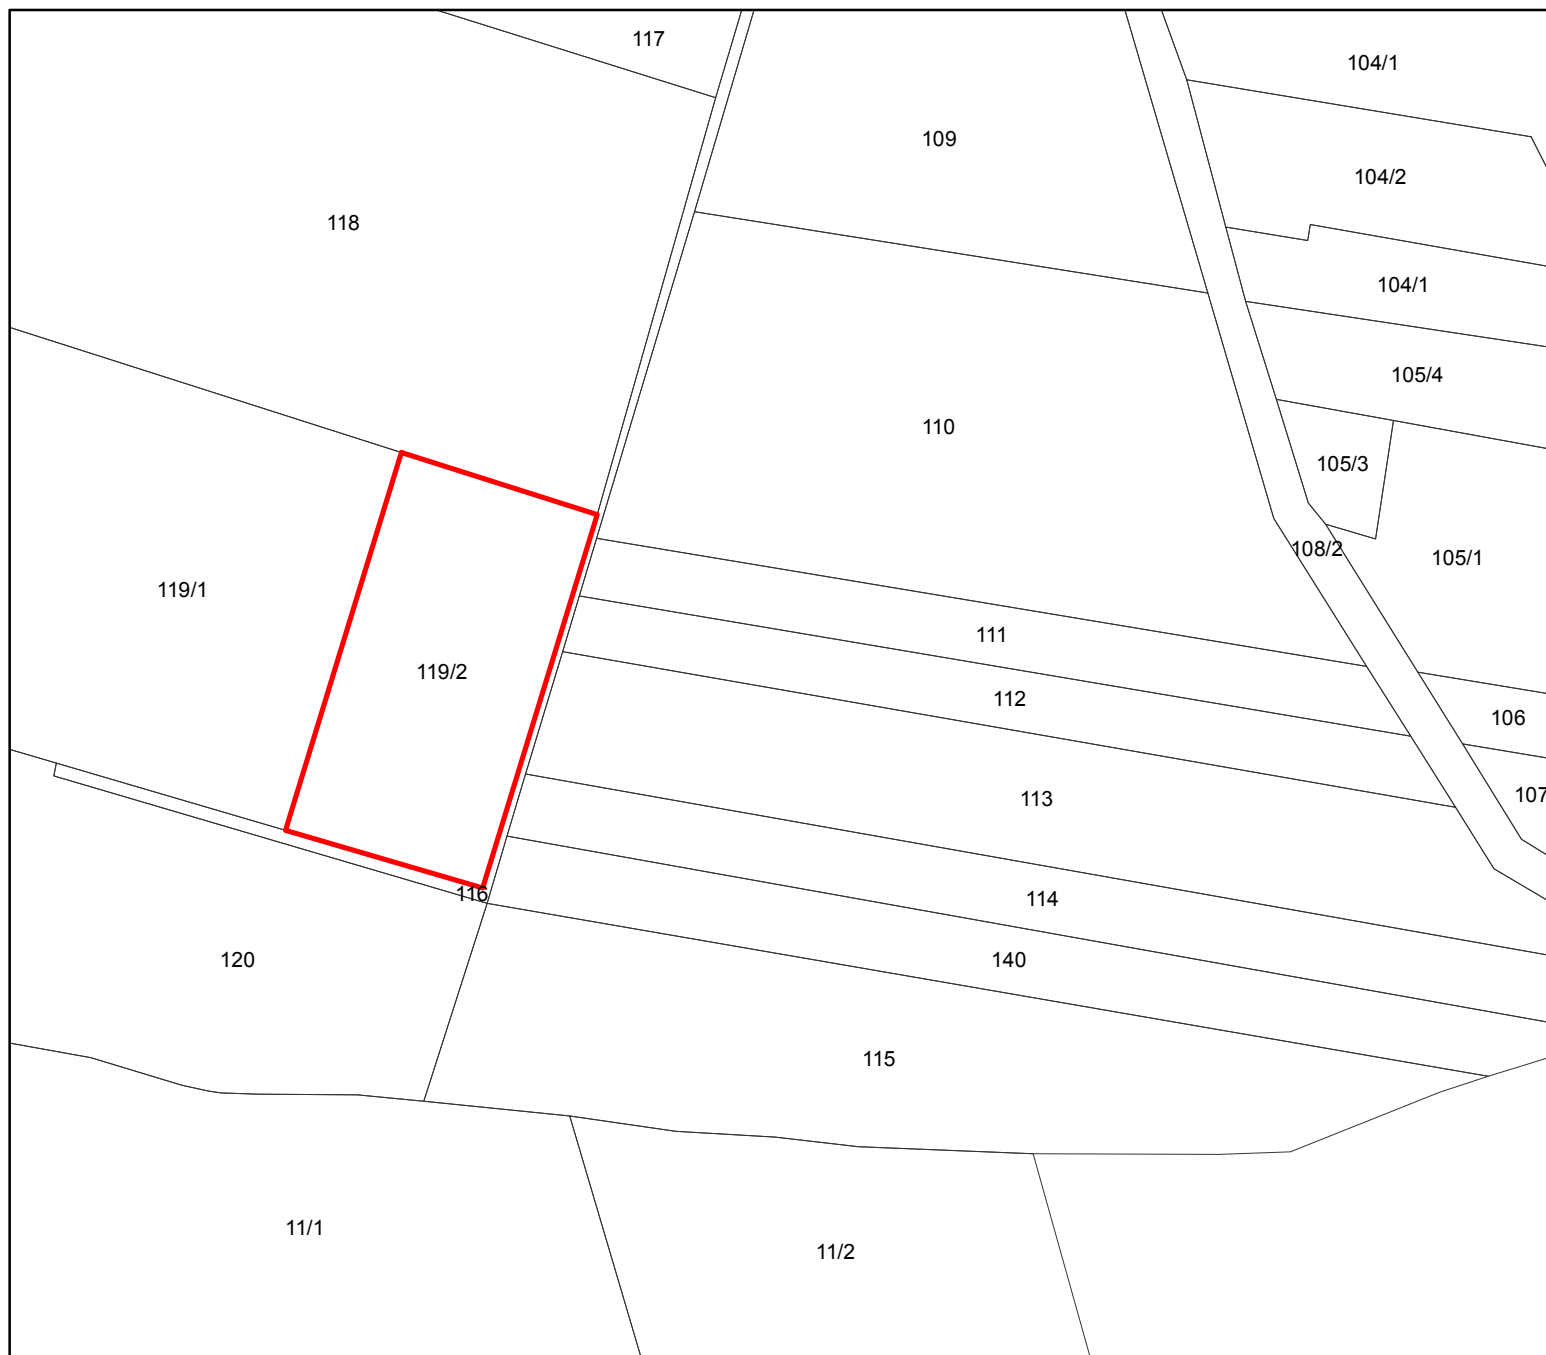

Legend

 granica obszaru objętego planem