


MIEJSCOWY PLAN ZAGOSPODAROWANIA PRZESTRZENNEGO DLA ZAKAZU ZABUDOWY
W CZĘŚCI MIEJSCOWOŚCI ŁUKOSZYNO BIKI, ŻUKI W GMINIE MOCHOWO

ŁUKOSZYNO BIKI

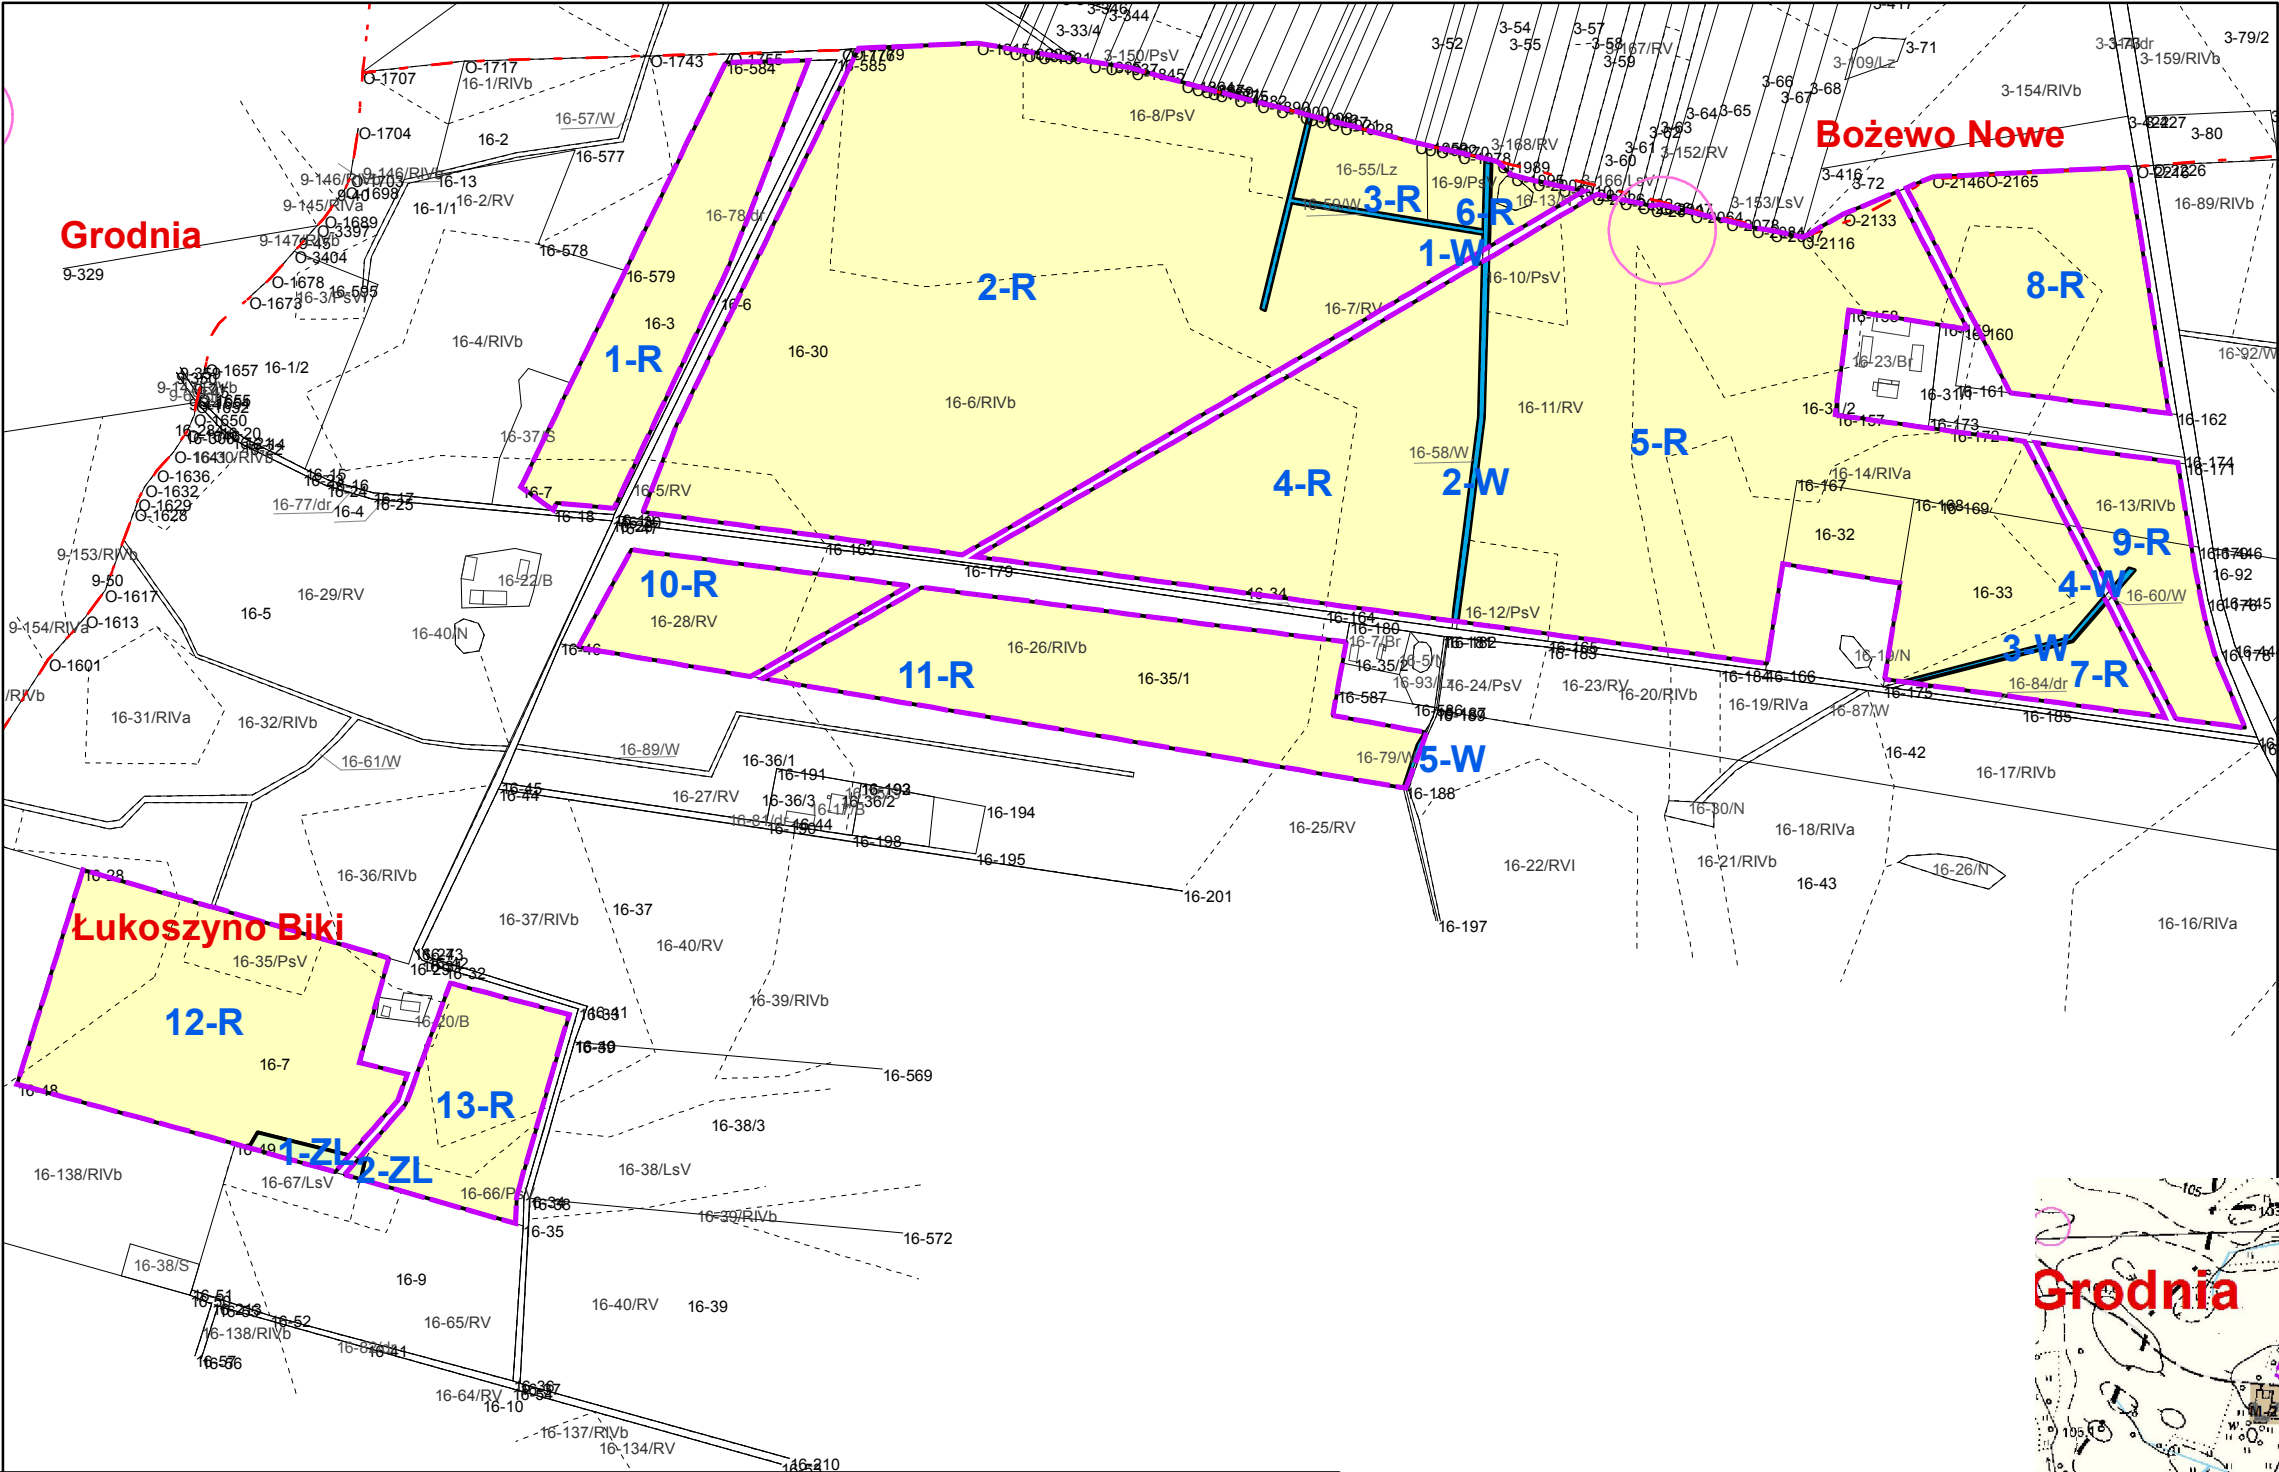

Wyrys ze zmiany studium uwarunkowań
i kierunków zagospodarowania
przestrzennego gminy Mochowo



Legenda

USTALENIA PLANU

granica obszaru objętego planem

linie rozgraniczające tereny o różnym przeznaczeniu lub różnych zasadach zagospodarowania

Przeznaczenie terenu

R - tereny rolnicze

ZL – tereny lasów

W - tereny rowów

OZNACZENIA O CHARAKTERZE INFORMACYJNYM

granice sołectw

stanowisko archeologiczne

1:5 000



Załącznik nr 1
do uchwały nr.....
Rady Gminy Mochowo
z dnia.....