




ELEWACJA PÓŁNOCNO-ZACHODNIA

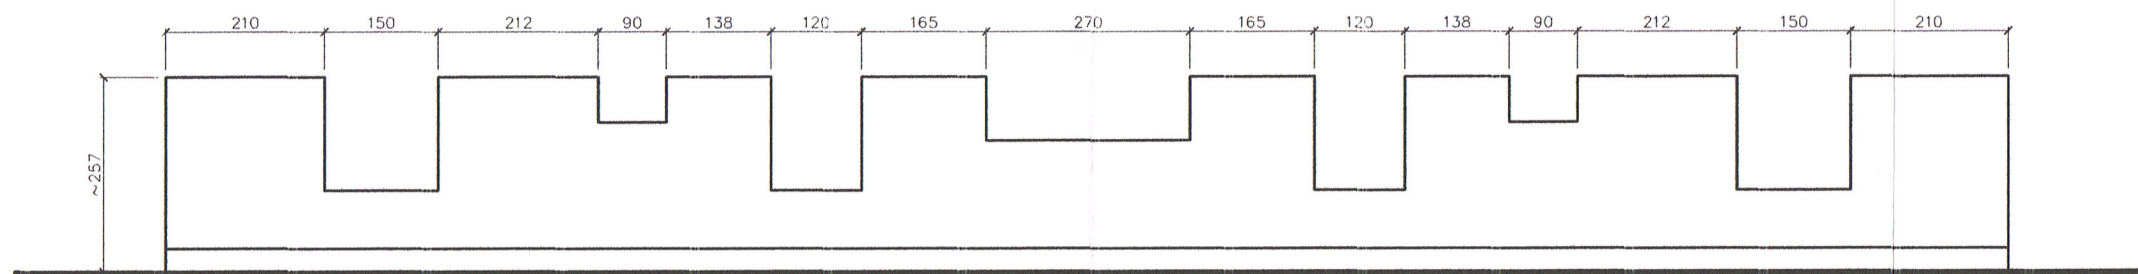

ELEWACJA POŁUDNIOWO-WSCHODNIA

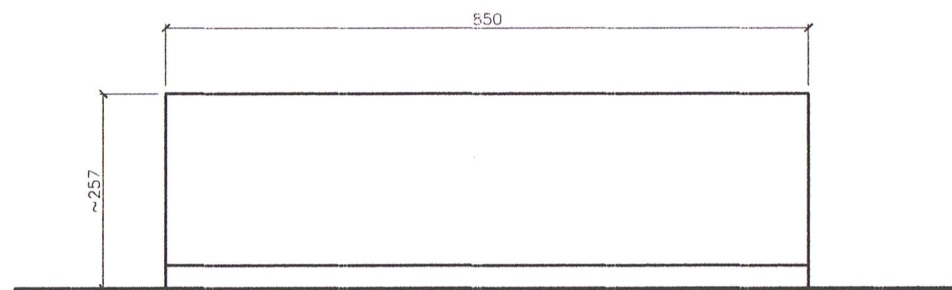

ELEWACJA PÓŁNOCNO-WSCHODNIA

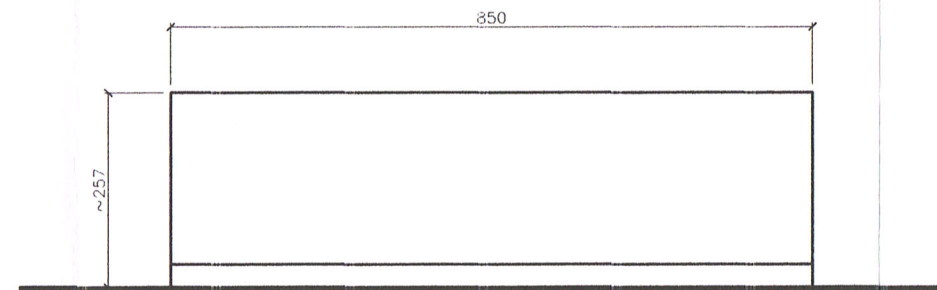

ELEWACJA POŁUDNIOWO-ZACHODNIA

**STAROSTWO MIASTOWE
W SIERPCU**
ul. Świętokrzyska 2a
09 - 200 S.I.E.R.P.C
tel./fax 24 275-91-00

| | | | |
|---|----------|-----------|-------------|
| TYTUŁ I ADRES INWESTYCJI: | | | |
| PROJEKT BUDOWLANY ROZBUDOWY BUDYNKU SOCJALNEGO WIELORODZINNEGO m. Choczeń, gm. Mochowo, dz. nr ewid. 304/2, 303/2 | | | |
| NAZWA RYSUNKU: | | | |
| STAN MURÓW PO ROZBIÓRKACH I ZAMUROWANIACH | | | |
| PROJEKTANT - KONSTRUKCJA: | | | |
| mgr inż. Sławomir Okraszewski upr. proj. MAZ/0003/POOK/11 | | | |
| SKALA: | DATA: | BRANŻA: | NR RYSUNKU: |
| 1:100 | MAJ 2017 | BUDOWLANA | 05 |