




ELEWACJA PÓŁNOCNO-ZACHODNIA

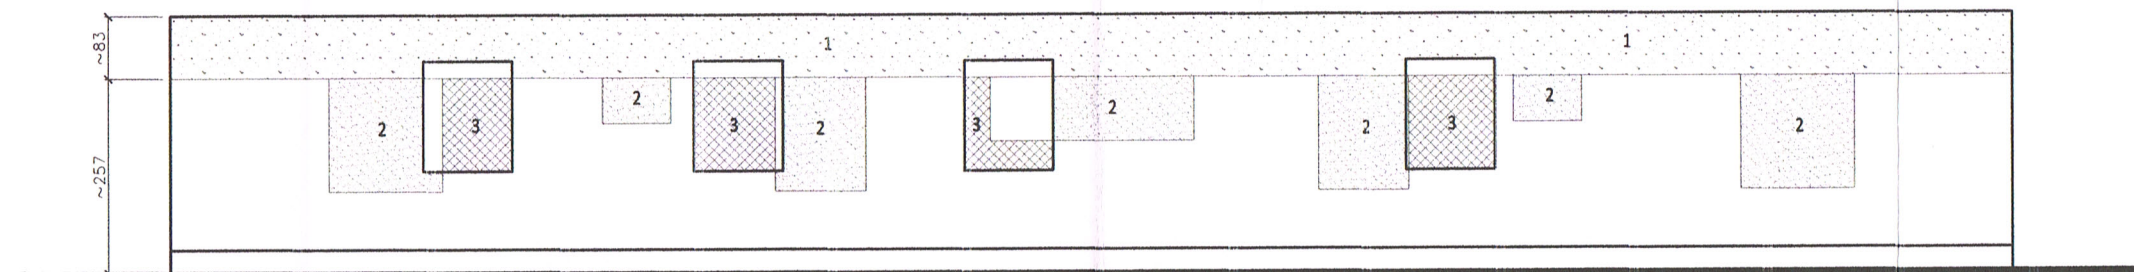

ELEWACJA POŁUDNIOWO-WSCHODNIA

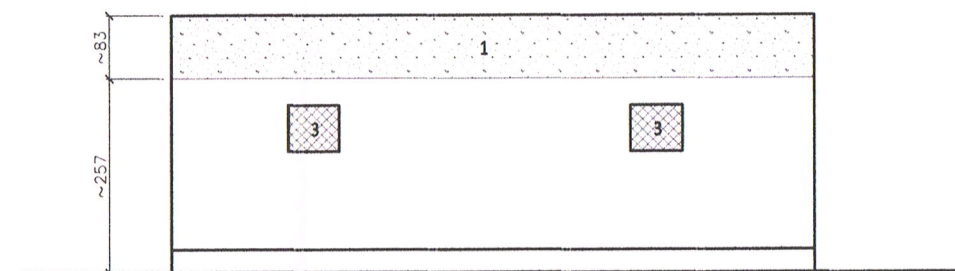

ELEWACJA PÓŁNOCNO-WSCHODNIA


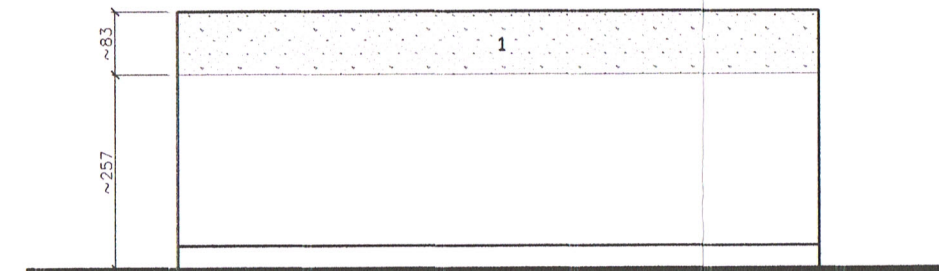



ELEWACJA POŁUDNIOWO-ZACHODNIA

STAROSTWO POWIATOWE  
w SIERPCU  
ul. Świętokrzyska 2a  
09-200 SŁE B.P.C  
tel./fax 24 275-91-00

## ZESTAWIENIE POWIERZCHNI

## LEGENDA OZNACZEŃ

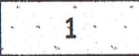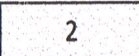-  1 - MIN. 3 WARSTWY PUSTAKÓW WOKÓŁ BUDYNKU DO ROZBIÓRKI
-  2 - OTWORY NA NOWĄ LOKALIZACJĘ OKIEN I DRZWI DO WYKUCIA
-  3 - ISTNIEJĄCE OTWORY DO ZAMUROWANIA

MIEJSCE	POWIERZCHNIA [m <sup>2</sup> ]		
	1	2	3
ELEWACJA PŁN.-ZACH.	17,10	8,70	15,90
ELEWACJA PŁD.-WSCH.	19,20	8,70	5,30
ELEWACJA PŁN.-WSCH.	6,40	-	0,80
ELEWACJA PŁD.-ZACH.	6,40	-	-
<b>POWIERZCHNIA RAZEM</b>	<b>49,10</b>	<b>17,40</b>	<b>22,00</b>

TYTUŁ I ADRES INWESTYCJI:			
PROJEKT BUDOWLANY ROZBUDOWY BUDYNKU SOCJALNEGO WIELORODZINNEGO m. Choczeń, gm. Mochowo, dz. nr ewid. 304/2, 303/2			
NAZWA RYSUNKU:			
ROZBIÓRKI, WYKUCIA I ZAMUROWANIA			
PROJEKTANT - KONSTRUKCJA:			
mgr inż. Sławomir Okraszewski upr. proj. MAZ/0003/POOK/11			
SKALA:	DATA:	BRANŻA:	NR RYSUNKU:
1:100	MAJ 2017	BUDOWLANA	04