



ELEWACJA PÓŁNOCNO-ZACHODNIA

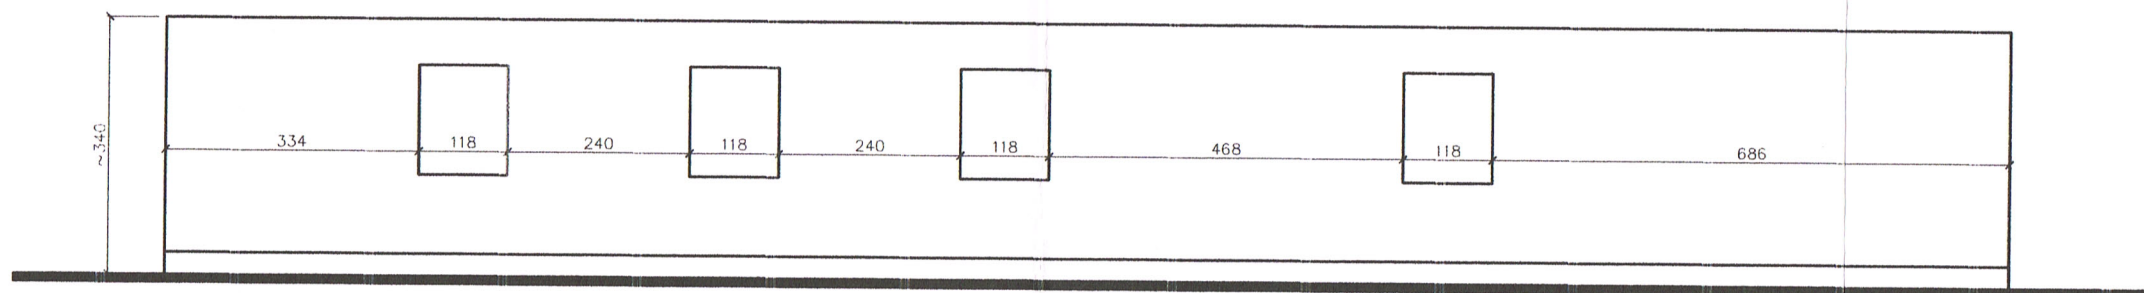


ELEWACJA POŁUDNIOWO-WSCHODNIA

STAROSTWO POWIATOWE  
w SIERPCU  
ul. Świętokrzyska 2a  
09-200 SIERPC  
tel./fax 24 275-91-00

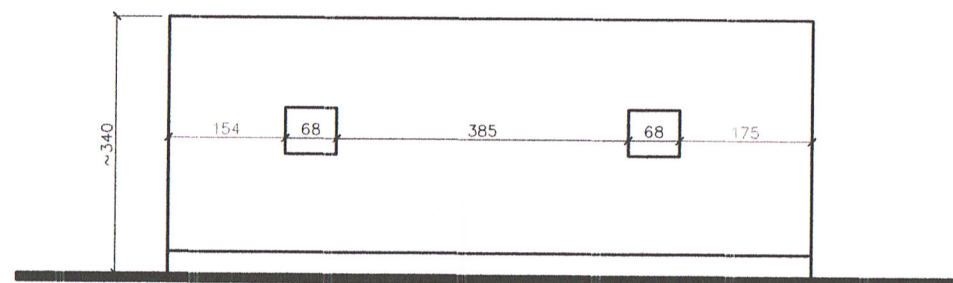

ELEWACJA PÓŁNOCNO-WSCHODNIA

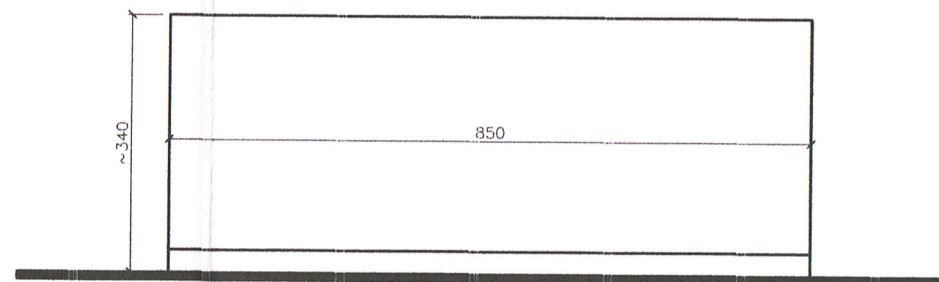

ELEWACJA POŁUDNIOWO-ZACHODNIA

TYTUŁ I ADRES INWESTYCJI:			
PROJEKT BUDOWLANY ROZBUDOWY BUDYNKU SOCJALNEGO WIELORODZINNEGO m. Choczeń, gm. Mochowo, dz. nr ewid. 304/2, 303/2			
NAZWA RYSUNKU:			
ELEWACJE - INWENTARYZACJA			
PROJEKTANT - KONSTRUKCJA:			
mgr inż. Sławomir Okraszewski upr. proj. MAZ/0003/POOK/11			
SKALA:	DATA:	BRANŻA:	NR RYSUNKU:
1:100	MAJ 2017	BUDOWLANA	03