

JRP INSTALACJE

Biuro Projektowe
„PRO-BUD” sp. z o.o.
09-200 Sierpc; ul. Mickiewicza 2a
NIP 7761699891; tel. 24/ 275-79-59
kom. 501-025-133

09-200 SIERPC UL. MICKIEWICZA 53 TEL.604974472

PROJEKT TECHNICZNY

TEMAT: PROJEKT PRZYŁĄCZA WODOCIĄGOWEGO DO
BUDYNKU W MIEJSCOWOŚCI CHOCZEŃ GM. MOCHOWO DZ. NR
304/2

PRZYŁĄCZE PRZEBIEGA PRZEZ DZIAŁKI 305, 265/1, 303/1, 303/2, 304/2

INWESTOR: GMINA MOCHOWO , 09-223 MOCHOWO

PROJEKTOWAŁ :

mgr inż. WALDEMAR LIS
Upr. bud: nr 111/20254/PW/OC/1-1
do projektowania i kierowania robotami budowlanymi oraz nadzoru
nadzoru nad wykończeniem w specjalności: Instalacje wodociągowe, gazowe,
kolejowe i urządzeń elektrycznych, mechanicznych, termicznych, chłodzi-
woscowych i urządzeń wentylacyjnych i klimatyzacyjnych

Egzemplarz NR.....A.....

2017

SPIS TREŚCI

- 1. PODSTAWA OPRACOWANIA**
- 2. LOKALIZACJA INWESTYCJI**
- 3. MATERIAŁY WYJŚCIOWE**
- 4. OPIS TECHNICZNY DO PRZYŁĄCZA WODOCIĄGOWEGO**
- 5. ZAPOTRZEBOWANIE WODY**
- 6. OBLICZENIE MIARODAJNEGO PRZEPŁYWU NA PRZYŁĄCZU**
- 7. OBLICZENIA HYDRAULICZNE**
- 8. INFORMACJA DOTYCZĄCA BEZPIECZEŃSTWA I OCHRONY ZDROWIA**
- 9. UZGODNIENIA**
- 10. RYSUNKI**
 - projekt zagospodarowania terenu na mapie w skali 1:500
 - profil podłużny w skali 1:100/1:100

1.0. PODSTAWA OPRACOWANIA

ZLECENIE INWESTORA . INWESTOREM ROBÓT JEST:
GMINA MOCHOWO , 09-223 MOCHOWO

2.0.LOKALIZACJA INWESTYCJI

DOKUMENTACJA OBEJMUJE PRZYŁĄCZE WODOCIĄGOWE DO
BUDYNKU W MIEJSCOWOŚCI CHOCZEŃ GM. MOCHOWO DZ. NR
304/2

3.0.MATERIAŁY WYJŚCIOWE

3.1. MAPA SYTUACYJNO WYSOKOŚCIOWA W SKALI 1:500

3.2. WARUNKI TECHNICZNE OD DOSTAWCY WODY

3.3. OBOWIĄZUJĄCE NORMATYWY I PRZEPISY DOTYCZĄCE
PROJEKTOWANIA

4.0. OPIS TECHNICZNY DO PRZYŁĄCZA WODOCIĄGOWEGO

Aby zasilić w wodę budynek na działce nr 304/2
Projektuje się podłączyć go do sieci wodociągowej dn 90 PCV
Biegącej po działce nr ew. 305 Inwestor musi uzyskać prawo dysponowania nieruchomością
na cele budowlane od właściciela. Włączenia dokonać opaską z zasuwą do nawiercania pod
ciśnieniem 90/50. Łączna długość przyłącza wynosi 48 m
Miejsce usytuowania zasuwy domowej należy oznakować za pomocą tabliczki umieszczonej w
widocznym miejscu. Przyłączy wykonać z rur PE HD PN-10 Dn 40. Rurociąg należy ułożyć w
wykopie po uprzednim wyrównaniu dna w na podsypce z gruntu rodzimego gr. 10 cm w
miarę możliwości ze spadkiem w kierunku sieci wodociągowej.
Głębokość ułożenia rurociągu musi być taka, aby przykrycie
rurociągu wynosiło min. 1.6 m w każdym miejscu.
Po wykonaniu rurociągu poddać chlorowaniu
roztworem podchlorynu sodowego a następnie intensywnie przepłukać. Wodę z wybudowanego
przyłącza zbadać czy spełnia wymogi określone w Rozporządzeniu Ministra Zdrowia z dnia
13-10-2015r W sprawie jakości wody przeznaczonej do spożycia przez ludzi
Wykopy należy wykonać mechaniczne a w miejscach
kolizji ręczne, na całej długości wykopy o ścianach pionowych umocnionych szalunkami
pełnymi typu box lub ze skarpami. Instalacja wodomierza głównego musi być usytuowana w pomieszczeniu
suchym , łatwo dostępnym dla montażu, demontażu, obsługi, konserwacji oraz odczytu .
Temperatura w miejscu wbudowania nigdy nie powinna być niższa niż
+ 4 stopnie Celsjusza. Instalację wodomierzową projektuje się wykonać w :
Pomieszczeniu gospodarczym ogrzewanym
Jako wodomierz główny zastosować wodomierz Js 25 Qn=3,5m3/h. Przed i za wodomierzem
umieścić zawory odcinające Dn 50 . Za wodomierzem należy zamontować zawór
antyskażeniowy Dn50 typu EA z możliwością nadzoru i odwodnieniem
Zabezpieczenie antyskażeniowe typu EA jest wystarczające
dla obiektów wyposażonych w urządzenia wodociągowe takie jak w domach mieszkalnych

jednorodzinnych, ponieważ zakłada się, że wszystkie urządzenia domowe są wyposażone w odpowiednie indywidualne urządzenia zabezpieczające. Sprawność działania zaworów antyskażeniowych typu EA powinna być kontrolowana 1 raz w roku przez właściciela posesji a informacja o tym odnotowana. Między zaworami a wodomierzem należy zachować odpowiednie odległości zgodnie z DTR wodomierza. Instalację wodomierzową należy zabezpieczyć przed zamarznięciem. Przed zasypaniem przyłącze należy poddać próbie ciśnieniowej na ciśnienie 1 MPa przez 30 minut. Przed oddaniem do eksploatacji rurociąg należy poddać chlorowaniu roztworem podchlorynu sodowego a następnie intensywnie przepłukać.

Oprócz wodomierza głównego w budynku zastosowane zostaną w każdym lokalu wodomierze mieszkaniowe

Całość robót należy wykonać zgodnie z „Warunkami technicznymi wykonania i odbioru sieci wodociągowych” Zeszyt nr 3 Wymagań technicznych COBRTI Instal oraz z „Zabezpieczeniem wody przed wtórnym zanieczyszczeniem” Zeszyt nr 1 Wymagań technicznych COBRTI Instal .

NA TRASIE PROJEKTOWANEGO PRZYŁĄCZA WYSTĄPIĄ KOLIZJE :

brak widocznych na mapie

5.0. ZAPOTRZEBOWANIE WODY

Woda będzie potrzebna na cele socjalno bytowe dla ośmiu lokali w których może zamieszkiwać po 5 osób

	liczba osób	40		
	$Q_{dśr} =$	185 dm ³		
	$N_d =$	1,1		
	$N_h =$	1,5		
stąd :	$Q_{dśr} =$	7400 dm ³ /dobę	=	7,4 m ³ /dobę
	$Q_{dmax} =$	8140 dm ³ /dobę	=	8,14 m ³ /dobę
	$Q_{hmax} =$	508,75	=	0,51 m ³ /h

6.0. OBLICZENIE MIARODAJNEGO PRZEPŁYWU WODY W PRZYŁĄCZU

Miarodajny przepływ dla budynku ,

	Normatywny wyływ wody	Ilość punktów czerpalnych	Normatywny wyływ dla danego rodzaju punktów czerpalnych

Rodzaj punktu czerpального		dm ³ /s	Szt.	dm ³ /s
Baterie czerpalne dla natrysków		0,3	0	0
Zawór czerpalny ze złączką do węża dn15		0,13	0	0
Płuczka zbiornikowa		0,14	8	1,12
Baterie czerpalne umywalkowe		0,14	8	1,12
Baterie czerpalne zlewozmywakowe		0,3	8	2,4
Baterie czerpalne wannowe		0,3	8	2,4
				7,04

$$q=0,682 \cdot (\sum q_n)^{0,45-0,14}=0,682 \cdot 1,45^{0,45-0,14}=$$

1,501 dm³/s

7.0. OBLICZENIA HYDRAULICZNE

Ciśnienie dyspozycyjne w przyłączy w miejscu włączenia

0,3 M Pa

Przepływ w rurociągu wynosi: ok.

Dla $q=1,501$.i= 0,01300 mH₂O PE63

Dł przyłącza 48,0 M

$$H_{str} = 0,01300 \cdot 48 = 0,624 \text{ mH}_2\text{O}$$

Strata ciśnienia na wodomierzu 3 mH₂O

Strata ciśnienia na zaworze antyskażeniowym 0,5 mH₂O

Strata ciśnienia w instalacji 3 mH₂O

Różnica wysokości między wodociągiem a najwyższym punktem czerpalnym 5,8 .m

Wysokość ciśnienia wypływu wody w najwyższym punkcie czerpalnym przyjmuje

Się minimum $H_c=0,05 \text{ MPa}$

$$H_c = 0,3 - (\Sigma \text{ Strat}) = 0,1708 > 0,05 \text{ MPa}$$

INFORMACJA DOTYCZĄCA BEZPIECZENSTWA I OCHRONY

NAZWA INWESTYCJI:

PROJEKT PRZYŁĄCZA WODOCIĄGOWEGO DO
BUDYNKU W MIEJSCOWOŚCI CHOCZEŃ GM. MOCHOWO DZ. NR
304/2
PRZYŁĄCZE PRZEBIEGA PRZECZ DZIAŁKI 305, 265/1, 303/1, 303/2, 304/2

INWESTOR:

GINA MOCHOWO , 09-223 MOCHOWO

SPORZĄDZIŁ:

mgr inż. WALDEMAR LIS
Upr. bud. nr 142/024.34/00/1-1
do projektowania i kierowania robotami budowlanymi oraz
nadzoru nad wykończeniem w specjalności: budownictwo ogólnobudowlane, budownictwo
inżynierskie i budownictwo drogowo-mostowe, budownictwo wodne i melioracje
Wód i ścieków

1. Zakres robót.

W zakresie robót ujęto realizację robót ziemnych do głębokości max. 2.0m na wraz z montażem rurociągów z rur PE i PCV. Realizacja robót polegać będzie na dokonywaniu odkrywki gruntu w sposób mechaniczny oraz częściowo ręczny odcinkami, montażu rurociągów w wykopie oraz zasypywaniu piaskiem z zagęszczeniem przy użyciu zagęszczarek mechanicznych.

2. Stan zainwestowania.

Roboty prowadzone są na terenie częściowo urządzonym na terenach prywatnych

Przy realizacji inwestycji należy zwrócić szczególną uwagę na następujące elementy mające wpływ na bezpieczeństwo ludzi:

przewodzenie robót w pasach drogowych, chodnikach i jezdniach

przewodzenie robót wzdłuż i w pobliżu istniejących obiektów budowlanych
telefoniczne, kable energetyczne, gazociągi, wodociągi

3. Elementy zagospodarowania stanowiące zagrożenie bezpieczeństwa i zdrowia.

Przy realizacji inwestycji należy zwrócić szczególną uwagę na następujące elementy mające wpływ na

przewodzenie robót w pasach drogowych, chodnikach i jezdniach

przewodzenie robót wzdłuż i w pobliżu istniejących obiektów budowlanych

telefoniczne, kable energetyczne, gazociągi, wodociągi

4. Przewidywane zagrożenia, które należy uwzględnić przy realizacji

a) przy robotach ziemnych

możliwość wypadku związanego bezpośrednio z pracą sprzętu (koparki; samochody ciężarowe; dźwigi) i dotyczy to

możliwość osunięcia gruntu w wykopie

możliwość osunięcia do wykopu elementów drogi takich jak fragmenty podbudowy,

uszkodzenie kabli energetycznych pod napięciem oraz uszkodzenie gazociągów

wpadnięcie do wykopu

b) przy robotach montażowych

przyciśnięcie lub przygniecenie podczas montażu rur i studni kanalizacyjnych

uszkodzenia ciała związane z użytkowaniem narzędzi i elektronarzędzi, nieostrożnym rozładunku,

- poparzenie przy obsłudze zgrzewarki

5. Instruktaż

Obowiązki wynikające z przeprowadzenia szkolenia instruktażowego na terenie budowy

obowiązany jest wykonać kierownik budowy lub osoba wytypowana przez wykonawcę, posiadająca odpowiednie kwalifikacje. Wszyscy pracownicy zatrudnieni przy budowie powinni posiadać aktualne szkolenia zgodne z rodzajem wykonywanej pracy.

6. Środki techniczno – organizacyjne zapobiegawcze niebezpieczeństwu

a) zabezpieczenie terenu

Teren budowy lub robót należy zabezpieczyć ogrodzeniem wg potrzeb. Jeżeli w związku z wykonywanymi robotami został zamknięty przejazd dla pojazdów, miejsce to należy oznakować zgodnie z przepisami o ruchu na drogach publicznych. Przejścia dla pieszych powinny być wyznaczone w miejscach zapewniających bezpieczeństwo.

b) bezpieczeństwo ludzi

pracownicy zatrudnieni przy wykonywaniu robót budowlano – montażowych i rozbiórkowych, a także przy obsłudze i konserwacji budowlanego sprzętu zmechanizowanego oraz przy zagospodarowaniu placu budowy, muszą posiadać orzeczenie lekarskie o dopuszczeniu do określonej pracy i kwalifikacje dla danego stanowiska

pracownicy nie mogą być zatrudnieni na danym stanowisku pracy w przypadku gdy posiadają przeciwwskazania lekarskie do wykonywania określonego rodzaju pracy oraz gdy nie zostali przeszkoleni w zakresie bezpieczeństwa i higieny pracy,

pracownicy wykonujący funkcję operatorów maszyn budowlanych, dźwignicowych, kierowców wózków silnikowych i innych maszyn budowlanych o napędzie silnikowym muszą posiadać uprawnienia wydane przez właściwą komisję kwalifikacyjną,

operator nie może opuszczać stanowiska pracy w czasie ruchu maszyny lub innego urządzenia budowlanego, je niezwłocznie zatrzymać i wyłączyć dopływ energii,

ludzie pracujący na budowie jak również inne osoby postronne nie mogą przebywać w zasięgu pracy koparek Roboty ziemne powinny być prowadzone na podstawie niniejszego projektu. Wykonywanie robót ziemnych

c) zabezpieczenie sprzętu

Maszyny i inne urządzenia techniczne, podlegające dozorowi technicznemu, mogą być używane

Całość robót wykonywać zgodnie z Rozporządzeniem Ministra Infrastruktury z dnia 6 lutego 2003r w sprawie


2017-05-17

OŚWIADCZENIE

Zgodnie z art. 20 ust.4 Prawa Budowlanego oświadczam , że:
PROJEKT PRZYŁĄCZA WODOCIĄGOWEGO DO
BUDYNKU W MIEJSCOWOŚCI CHOCZEŃ GM. MOCHOWO DZ. NR
304/2

został sporządzony zgodnie z obowiązującymi przepisami oraz zasadami wiedzy
Technicznej.

mgr inż. WALTER LIS
Upr. bud. nr 1410/2015, WOC 101
do projektowania i realizowania robót budowlanych z
ograniczeń w specjalizacji: instalacje wodociągowe, instalacje
instalacji i urządzeń sanitarnych, instalacje gazowe, instalacje
WOC 101/2015, WOC 101/2015

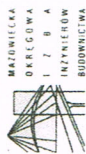

sygn. akt MAZ/131-7132/94/10/S

Warszawa, dnia 21 czerwca 2010 r.

DECYZJA

Na podstawie art. 11 ust. 1 i art. 24 ust. 1 pkt 2 ustawy z dnia 15 grudnia 2000 r. o samorządach zawodowych architektów, inżynierów budownictwa oraz urbanistów (Dz.U. z 2001 r. Nr 5 poz. 42 z późn. zm.), art. 12 ust. 1 pkt 1-5; ust. 1, 3 i 4, art. 14 ust. 1 pkt 4 ustawy z dnia 7 lipca 1994 r. - Prawo budowlane (tekst jedn.: Dz.U. z 2006 r. Nr 156 poz. 1118 z późn. zm.) oraz § 11 ust. 1 pkt 1, § 15, § 23 ust. 1 rozporządzenia Ministra Transportu i Budownictwa z dnia 28 kwietnia 2006 r. w sprawie samodzielnych funkcji technicznych w budownictwie (Dz.U. Nr 83 poz. 578 późn. zm.)

Okręgowa Komisja Kwalifikacyjna
Mazowieckiej Okręgowej Izby Inżynierów Budownictwa:
nadaje

Panu Waldemarowi Lisowi
magistrowi inżynierowi

urodzonego dnia 10 lipca 1968 roku w Kutnie, synowi Zdzisława

UPRAWNIENIA BUDOWLANE
nr MAZ/0259/PWOS/10

do projektowania i kierowania robotami budowlanymi bez ograniczeń
w specjalności instalacyjnej w zakresie sieci, instalacji i urządzeń ciepłych,
wentylacyjnych, gazowych, wodociągowych i kanalizacyjnych

Szczegółowy zakres uprawnień

I. Na mocy art. 12 ust. 1 pkt 1-5, art. 13 ust. 1, 3 i 4 ustawy - Prawo budowlane, w zakresie
objętych wyżej wymienioną specjalnością, niniejsze uprawnienia stanowią podstawę do:

- 1/ projektowania, sprawdzania projektów architektoniczno-budowlanych i sprawowania nadzoru autorskiego,
- 2/ kierowania budową lub innymi robotami budowlanymi,
- 3/ kierowania wytwarzaniem konstrukcyjnych elementów budowlanych oraz nadzoru i kontroli technicznej wytwarzania tych elementów,
- 4/ wykonywania nadzoru inwestorskiego,
- 5/ sprawowania kontroli technicznej utrzymywania obiektów budowlanych, z zastrzeżeniem art. 62 ust. 3 i 6.

II. Na mocy § 15 rozporządzenia Ministra Transportu i Budownictwa z dnia 28 kwietnia 2006 r. w sprawie samodzielnych funkcji technicznych w budownictwie, niniejsze uprawnienia stanowią podstawę do:

- sporządzania projektu zagospodarowania działki lub terenu w zakresie wyżej wymienionej specjalności;
- III. Na mocy § 23 ust. 1 rozporządzenia Ministra Transportu i Budownictwa z dnia 28 kwietnia 2006 r. w sprawie samodzielnych funkcji technicznych w budownictwie, niniejsze uprawnienia stanowią podstawę do:
projektowania obiektu budowlanego i kierowania robotami budowlanymi związanymi z obiektem budowlanym takim jak: sieci i instalacje ciepłe, wentylacyjne, gazowe, wodociągowe i kanalizacyjne;
z doбором właściwych urządzeń w projekcie budowlanym oraz ich instalowaniem w procesie budowy lub remontu.

UZASADNIENIE

W związku z uwzględnieniem w całości zgłoszenia strony, na podstawie art. 107 § 4 Kodeksu postępowania administracyjnego odstępuje się od uzasadnienia decyzji.


POUCZENIE

1. Zgodnie z art. 12 ust. 7 ustawy - Prawo budowlane, podstawę do wykonywania samodzielnych funkcji technicznych w budownictwie stanowi wpis do centralnego rejestru, prowadzonego przez Głównego Inspektora Nadzoru Budowlanego oraz wpis na listę członków właściwej izby samorządu zawodowego.

2. Od niniejszej decyzji strony odwołanie do Krajowej Komisji Kwalifikacyjnej Polskiej Izby Inżynierów Budownictwa w Warszawie za pośrednictwem Okręgowej Komisji Kwalifikacyjnej Mazowieckiej Okręgowej Izby Inżynierów Budownictwa w Warszawie, w terminie 14 dni od dnia 19 doręczenia.


Skład Orzekający

- 1/ mgr inż. Krzysztof Latoszek
- 2/ mgr inż. Irena Churska
- 3/ mgr inż. Krzysztof Booss

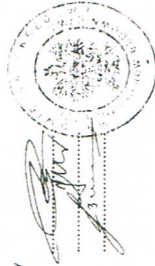

Otrzymał

1. Pan Waldemar Lis
ul. Mickiewicza 53
09-200 Stepcy
2. Główny Inspektor Nadzoru Budowlanego
3. 4/a

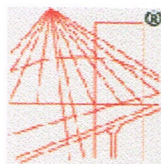

P O L S K A
I Z B A
I N Ż Y N I E R Ó W
B U D O W N I C T W A

Zaświadczenie

o numerze weryfikacyjnym:

MAZ-3NT-QIM-8PX *

Pan WALDEMAR LIS o numerze ewidencyjnym MAZ/IS/0559/10

adres zamieszkania ul. MICKIEWICZA 53, 09-200 SIERPC

jest członkiem Mazowieckiej Okręgowej Izby Inżynierów Budownictwa i posiada wymagane ubezpieczenie od odpowiedzialności cywilnej.

Niniejsze zaświadczenie jest ważne od 2016-09-01 do 2017-08-31.

Zaświadczenie zostało wygenerowane elektronicznie i opatrzone bezpiecznym podpisem elektronicznym weryfikowanym przy pomocy ważnego kwalifikowanego certyfikatu w dniu 2016-08-10 roku przez:

Mieczysław Grodzki, Przewodniczący Rady Mazowieckiej Okręgowej Izby Inżynierów Budownictwa.

(Zgodnie art. 5 ust 2 ustawy z dnia 18 września 2001 r. o podpisie elektronicznym (Dz. U. 2001 Nr 130 poz. 1430) dane w postaci elektronicznej opatrzone bezpiecznym podpisem elektronicznym weryfikowanym przy pomocy ważnego kwalifikowanego certyfikatu są równoważne pod względem skutków prawnych dokumentom opatrzonym podpisami własnoręcznymi.)

* Weryfikację poprawności danych w niniejszym zaświadczeniu można sprawdzić za pomocą numeru weryfikacyjnego zaświadczenia na stronie Polskiej Izby Inżynierów Budownictwa www.piiib.org.pl lub kontaktując się z biurem właściwej Okręgowej Izby Inżynierów Budownictwa.

Biuro Projektowe PROBUD

Okraszewski Sławomir

ul. A. Mickiewicza 2A


09-200 Sierpc

dot. wydania warunków technicznych przyłącza do sieci wodociągowej do projektowanego budynku socjalnego na dz. 304/2 w m. Choczeń gm. Mochowo

1. Włączenie do istniejącej sieci wodociągowej na dz. nr. 305 (końcówka sieci).
2. Sieć wodociągową wykonać z rury PCV Ø 90, a istniejący hydrant p-poż. na dz. nr 305 zlokalizować na dz. nr 304/2.
3. Od wybudowanej sieci wykonać przyłącze do budynku PE Ø 63 zakończone skrzynką i zaworem głównym.
4. Poza zaworem głównym należy doprowadzić wodę do poszczególnych lokali w budynku.
5. Instalację wewnętrzną wykonano z PE Ø 25, Ø 15.
6. W każdym z lokali należy przewidzieć miejsce na zamontowanie wodomierzy, zaworów za i przed wodomierzem, zaworu antyskażeniowego.

WÓJT GMINY

Zbigniew Tomaszewski

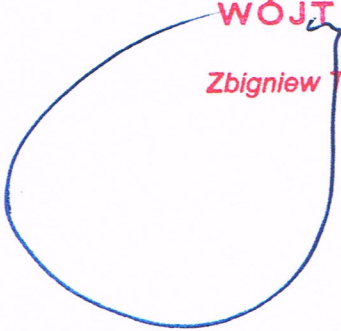

Biuro Projektowe PROBUD**Okraszewski Sławomir**

ul. A. Mickiewicza 2A

09-200 Sierpc

dot. wydania warunków technicznych przyłącza do sieci wodociągowej do projektowanego budynku socjalnego na dz. 304/2 w m. Choczeń gm. Mochowo

W nawiązaniu do pisma RGK.7021.8.2017 z dn. 19.01.2017 r. informuję, iż uległa zmianie treść warunków technicznych przyłącza do sieci wodociągowej do projektowanego budynku socjalnego na dz. nr ew. 304/2 w m. Choczeń, gm. Mochowo. Ww. otrzymują brzmienie:

1. Włączenie do istniejącej sieci wodociągowej na dz. nr. 305 (końcówka sieci).
2. Sieć wodociągową wykonać z rur PE Ø 63:
 - zakończyć skrzynką i zaworem głównym,
 - przejście przez drogę gminną w rurze osłonowej.
3. Poza zaworem głównym należy doprowadzić wodę do poszczególnych lokali w budynku.
4. Instalację wewnętrzną wykonano z PE Ø 25, Ø 15.
5. W każdym z lokali należy przewidzieć miejsce na zamontowanie wodomierzy, zaworów za i przed wodomierzem, zaworu antyskażeniowego.

WÓJT GMINY

Zbigniew Tomaszewski

RGK.7230.12.2017

DECYZJA NR 12/2017

Na podstawie art. 39 ust. 3 ustawy z dnia 21 marca 1985 roku *o drogach publicznych* (Dz. U. z 2016 r. poz. 1440 z późn. zm.) oraz w związku z art. 104 ustawy z dnia 14 czerwca 1960 roku *Kodeks postępowania administracyjnego* (Dz. U. z 2016 r., poz. 23 z późn. zm.) po rozpatrzeniu wniosku z dnia 21.03.2017 r. (data wpływu: 21.03.2017 r.) firmy Biuro Projektowe „PRO-BUD” Sp. z o. o., ul. Mickiewicza 2a, 09-200 Sierpc reprezentowanej przez Pana Sławomira Okraszewskiego działającej w imieniu inwestora

URZĄD GMINY W MOCHOWIE MOCHOWO 20 09-214 MOCHOWO

w sprawie zezwolenia na lokalizację w pasie drogi gminnej urządzeń infrastruktury technicznej niezwiązanych z potrzebami zarządzania drogami lub potrzebami ruchu drogowego w postaci przyłącza wodociągowego w pasie drogi gminnej o nr ew. 265/1 celem zasilenia budynku w wodę na działkach nr ew. 304/2 i 303/2 w m. Choczeń obręb Dobaczewo, gm. Mochowo

zezwalam

na lokalizację przyłącza wodociągowego w pasie drogi gminnej o nr ew. 265/1 celem zasilenia w wodę działek nr 304/2 i 303/2 w m. Choczeń obręb Dobaczewo, gm. Mochowo wg lokalizacji pokazanej na mapie do celów projektowych pod następującymi warunkami:

1. w przypadku wystąpienia kolizji z elementami zagospodarowania drogi, mogącej powstać w trakcie realizacji w/w zadania, usunięcie kolizji należy będzie do właściciela urządzenia, tj. Urząd Gminy w Mochowie, Mochowo 20, 09-214 Mochowo z pokryciem wszelkich kosztów i niezwłocznie po wezwaniu,
2. ułożenie przyłącza pod ziemią - w miejscach skrzyżowań poprzecznych z drogą przejścia dokonać metodą przewiertu umieszczając przyłączy w rurach osłonowych,
3. teren po wykopach należy odtworzyć w istniejącej technologii z pełnowartościowych materiałów,
4. wszelkie odkształcenia elementów pasa drogowego, które nastąpią na skutek naruszenia konstrukcji podbudowy i nawierzchni w miejscu prowadzonych robót w ciągu 2 lat od zakończenia prac, będą usuwane na koszt wykonawcy robót,
5. zabrania się składowania materiałów oraz postoju sprzętu na drodze i poboczu w sposób utrudniający ruch drogowy,
6. wykonawca ponosi pełną odpowiedzialność za oznakowanie drogi, bezpieczeństwo i porządek robót,
7. za umieszczenie urządzenia w pasie drogowym oraz za zajęcie pasa na czas robót pobrana będzie opłata.

W przypadku wystąpienia kolizji, uzgodnionego niniejszą decyzją urządzenia z prowadzonymi przez zarządcę drogi robotami, właściciel urządzenia zobowiązany jest do jego przebudowy na własny koszt w terminie wyznaczonym przez zarządcę drogi, zgodnie z art. 39 ust. 5 ustawy *o drogach publicznych*. Jeżeli budowa, przebudowa lub remont drogi będzie wymagał przełożenia urządzenia, a okres umieszczenia urządzenia w pasie drogowym będzie dłuższy niż 4 lata, licząc od dnia wydania zezwolenia przez zarządcę drogi to koszt tego przełożenia poniesie właściciel urządzenia.

Inwestor przed rozpoczęciem robót budowlanych zobowiązany jest:

1. uzyskać pozwolenie na budowę lub dokonać zgłoszenia budowy albo wykonania robót budowlanych w trybie i na zasadach określonych w przepisach ustawy z dnia 7 lipca 1994 r. *Prawo budowlane* (Dz. U. z 2016 r. poz. 290 z późn. zm.),
2. wystąpić do tut. Urzędu z wnioskiem o udzielenie zezwolenia na prowadzenie robót w pasie drogowym oraz umieszczenie przedmiotowego urządzenia w pasie drogowym.

UZASADNIENIE

W dniu 21.03.2017 r. (data wpływu: 21.03.2017 r.) do tut. Urzędu wpłynął wniosek złożony przez Biuro Projektowe „PRO-BUD” Sp. z o. o., ul. Mickiewicza 2a, 09-200 Sierpc reprezentowanej przez Pana Sławomira Okraszewskiego w imieniu inwestora Gmina Mochowo, Mochowo 20, 09-214 Mochowo, dotyczący zgody na lokalizację przyłącza wodociągowego w pasie drogi gminnej o nr ew. dz. 265/1 celem zasilenia w wodę działek nr ew. 304/2 i 303/2 położonych w m. Choczeń obręb Dobaczewo, gm. Mochowo.


Na podstawie art. 39 ust. 1 ustawy z dnia 21 marca 1985 r. o drogach publicznych (Dz. U. z 2016 r. poz. 1440 z późn. zm.) zabronione jest dokonywanie w pasie drogowym czynności, które mogłyby powodować niszczenie lub uszkodzenie drogi i jej urządzeń albo zmniejszenie jej trwałości oraz zagrażać bezpieczeństwu ruchu drogowego, w szczególności zabronione jest lokalizowanie urządzeń infrastruktury technicznej niezwiązanej z potrzebami zarządzania drogami lub potrzebami ruchu drogowego. Wyjątek stanowi zapis art. 39 ust. 3 cytowanej ustawy, zgodnie z którym, w szczególnie uzasadnionych przypadkach lokalizowanie w pasie drogowym urządzeń niezwiązanych z potrzebami zarządzania drogami lub potrzebami ruchu drogowego może nastąpić wyłącznie za zezwoleniem właściwego zarządcy drogi w drodze decyzji administracyjnej.

W niniejszej sprawie zachodzą przesłanki określone art. 39 ust. 3 w/w ustawy uzasadniające wyrażenie zgody na lokalizację w pasie drogowym drogi gminnej w m. Choczeń obręb Dobaczewo urządzeń niezwiązanych z potrzebami zarządzania drogami lub potrzebami ruchu drogowego w postaci przyłącza wodociągowego w pasie drogi gminnej na działce nr ewid. 265/1 położonej w m. Choczeń obręb Dobaczewo, gm. Mochowo. Lokalizacja nie powinna negatywnie wpływać na funkcjonowanie układu drogowego przy zachowaniu przez wnioskodawcę w/w warunków.

Wydane przez zarządcę drogi zezwolenie w drodze decyzji administracyjnej, na podstawie określonych przepisów ustawy o drogach publicznych – na lokalizację w pasie drogowym w/w urządzenia infrastruktury technicznej niezwiązanej z budową, przebudową, remontem, utrzymaniem i ochroną dróg, jest dokumentem potwierdzającym uprawnienia inwestora, zgodnie z art. 32 ust. 4 pkt. 2 ustawy *Prawo budowlane*, do dysponowania częścią pasa drogowego, w zakresie i na warunkach określonych niniejszą decyzją.

Wobec powyższego orzeczono jak w sentencji.

Od niniejszej decyzji służy odwołanie do Samorządowego Kolegium Odwoławczego w Płocku za moim pośrednictwem w ciągu 14 dni od daty doręczenia decyzji.

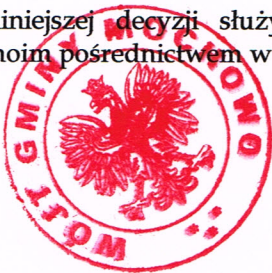

WÓJT GMINY

Zbigniew Tomaszewski

Otrzymują:

- ① Biuro Projektowe „PRO-BUD” Sp. z o. o., ul. Mickiewicza 2a, 09-200 Sierpc
2. Urząd Gminy w Mochowie, Mochowo 20, 09-214 Mochowo
3. a/a – UG Mochowo.

Do wiadomości:

1. Właściciele działki nr ew. 305 – Państwo Teresa i Krzysztof Borowscy, Choczeń 4, 09-228 Ligowo

Właściciel działki nr 305 .

Choczeń 22-05-17

Krzysztof Borowski
08-228 Lipowo
Choczeń 4

Oświadczenie

Ja niżej podpisany właściciel działki nr 305 położonej w miejscowości Choczeń oświadczam, że wyrażam zgodę na budowę przyłącza wodociągowego do budynku na działce nr 304/2, które będzie wykonana przez Gminę Mochowo.

Za zniszczenie w trakcie prac
główni koszt wykonawca przytęcza

Podpis właściciela działki nr

Borowski Krzysztof

Borowska Teresa

STAROSTA SIERPECKI

SIERPC 2017-04-12

PROTOKÓŁ Z NARADY KOORDYNACYJNEJ NR **G.6630.81.2017**

Koordinacja usytuowania projektu : **Przylącze wodociągowe**

Lokalizacja obiektu : **Dobaczewo dz. nr 305, 265/1, 303/1, 303/2, 304/2**

Zleceniodawca : **JRP INSTALACJE**
Waldemar Lis
09-200 SIERPC
Mickiewicza 53

DOKUMENT OBLICZENIA OPŁATY: 2416/2017

Nazwa jednostki projektowej : JRP INSTALACJE
Waldemar Lis
09-200 SIERPC
Mickiewicza 53

Inwestor : GMINA MOCHOWO

09-214 MOCHOWO
Mochowo 20


- Usytuowanie projektowanej sieci uzbrojenia terenu uczestnicy narady uzgodnili pozytywnie.
- Usytuowanie projektowanej sieci uzbrojenia terenu uczestnicy narady uzgodnili pozytywnie pod warunkiem zachowania uwag.
- Usytuowanie projektowanej sieci uzbrojenia terenu uczestnicy narady uzgodnili jako nieprawidłowe, gdyż:

.....
.....
.....
.....

Przewodniczący Narady Koordinacyjnej

2 up. **STAROSTY**

Zbigniew Kopyciński
Przewodniczący
Narady Koordinacyjnej

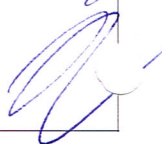Lp	Nazwa Instytucji	Osoba reprezentująca	Uwagi Uzgadniającego	Imię, Nazwisko Uzgadniającego Podpis i data
1	Przewodniczący Narady Koordynacyjnej	Zbigniew Kopyciński		
2	WZM i UW w Warszawie Inspektorat w Sierpcu	Barbara Rycharska		
3	Urząd Gminy w Mochowie			Zaw. niezdecyzyjny 

Temat :

Przyłącze wodociągowe

Płatnik:

JRP INSTALACJE Waldemar Lis

Inwestor:

GMINA MOCHOWO

Projektant :

JRP INSTALACJE Waldemar Lis

09-200 SIERPC
Mickiewicza 5309-214 MOCHOWO
Mochowo 2009-200 SIERPC
Mickiewicza 53


STAROSTA SIERPECKI

Dokumentacja projektowa *projekt przyłącza wodociągowego*

była przedmiotem narady koordynacyjnej przeprowadzonej w siedzibie Starostwa Powiatowego w Sierpcu, ul. Świętokrzyska 2a, 09-200 Sierpc w formie:

- ☒ zebrania zainteresowanych podmiotów
 - ☐ za pomocą środków komunikacji elektronicznej
- i uzgodniona protokołem nr *6-450-21-7017* z dnia *12.04.2017*

Z up. STAROSTY
Sierpc, dnia *12.04.2017*
Zbigniew Kępczyński
Przewodniczący
Narady Koordynacyjnej

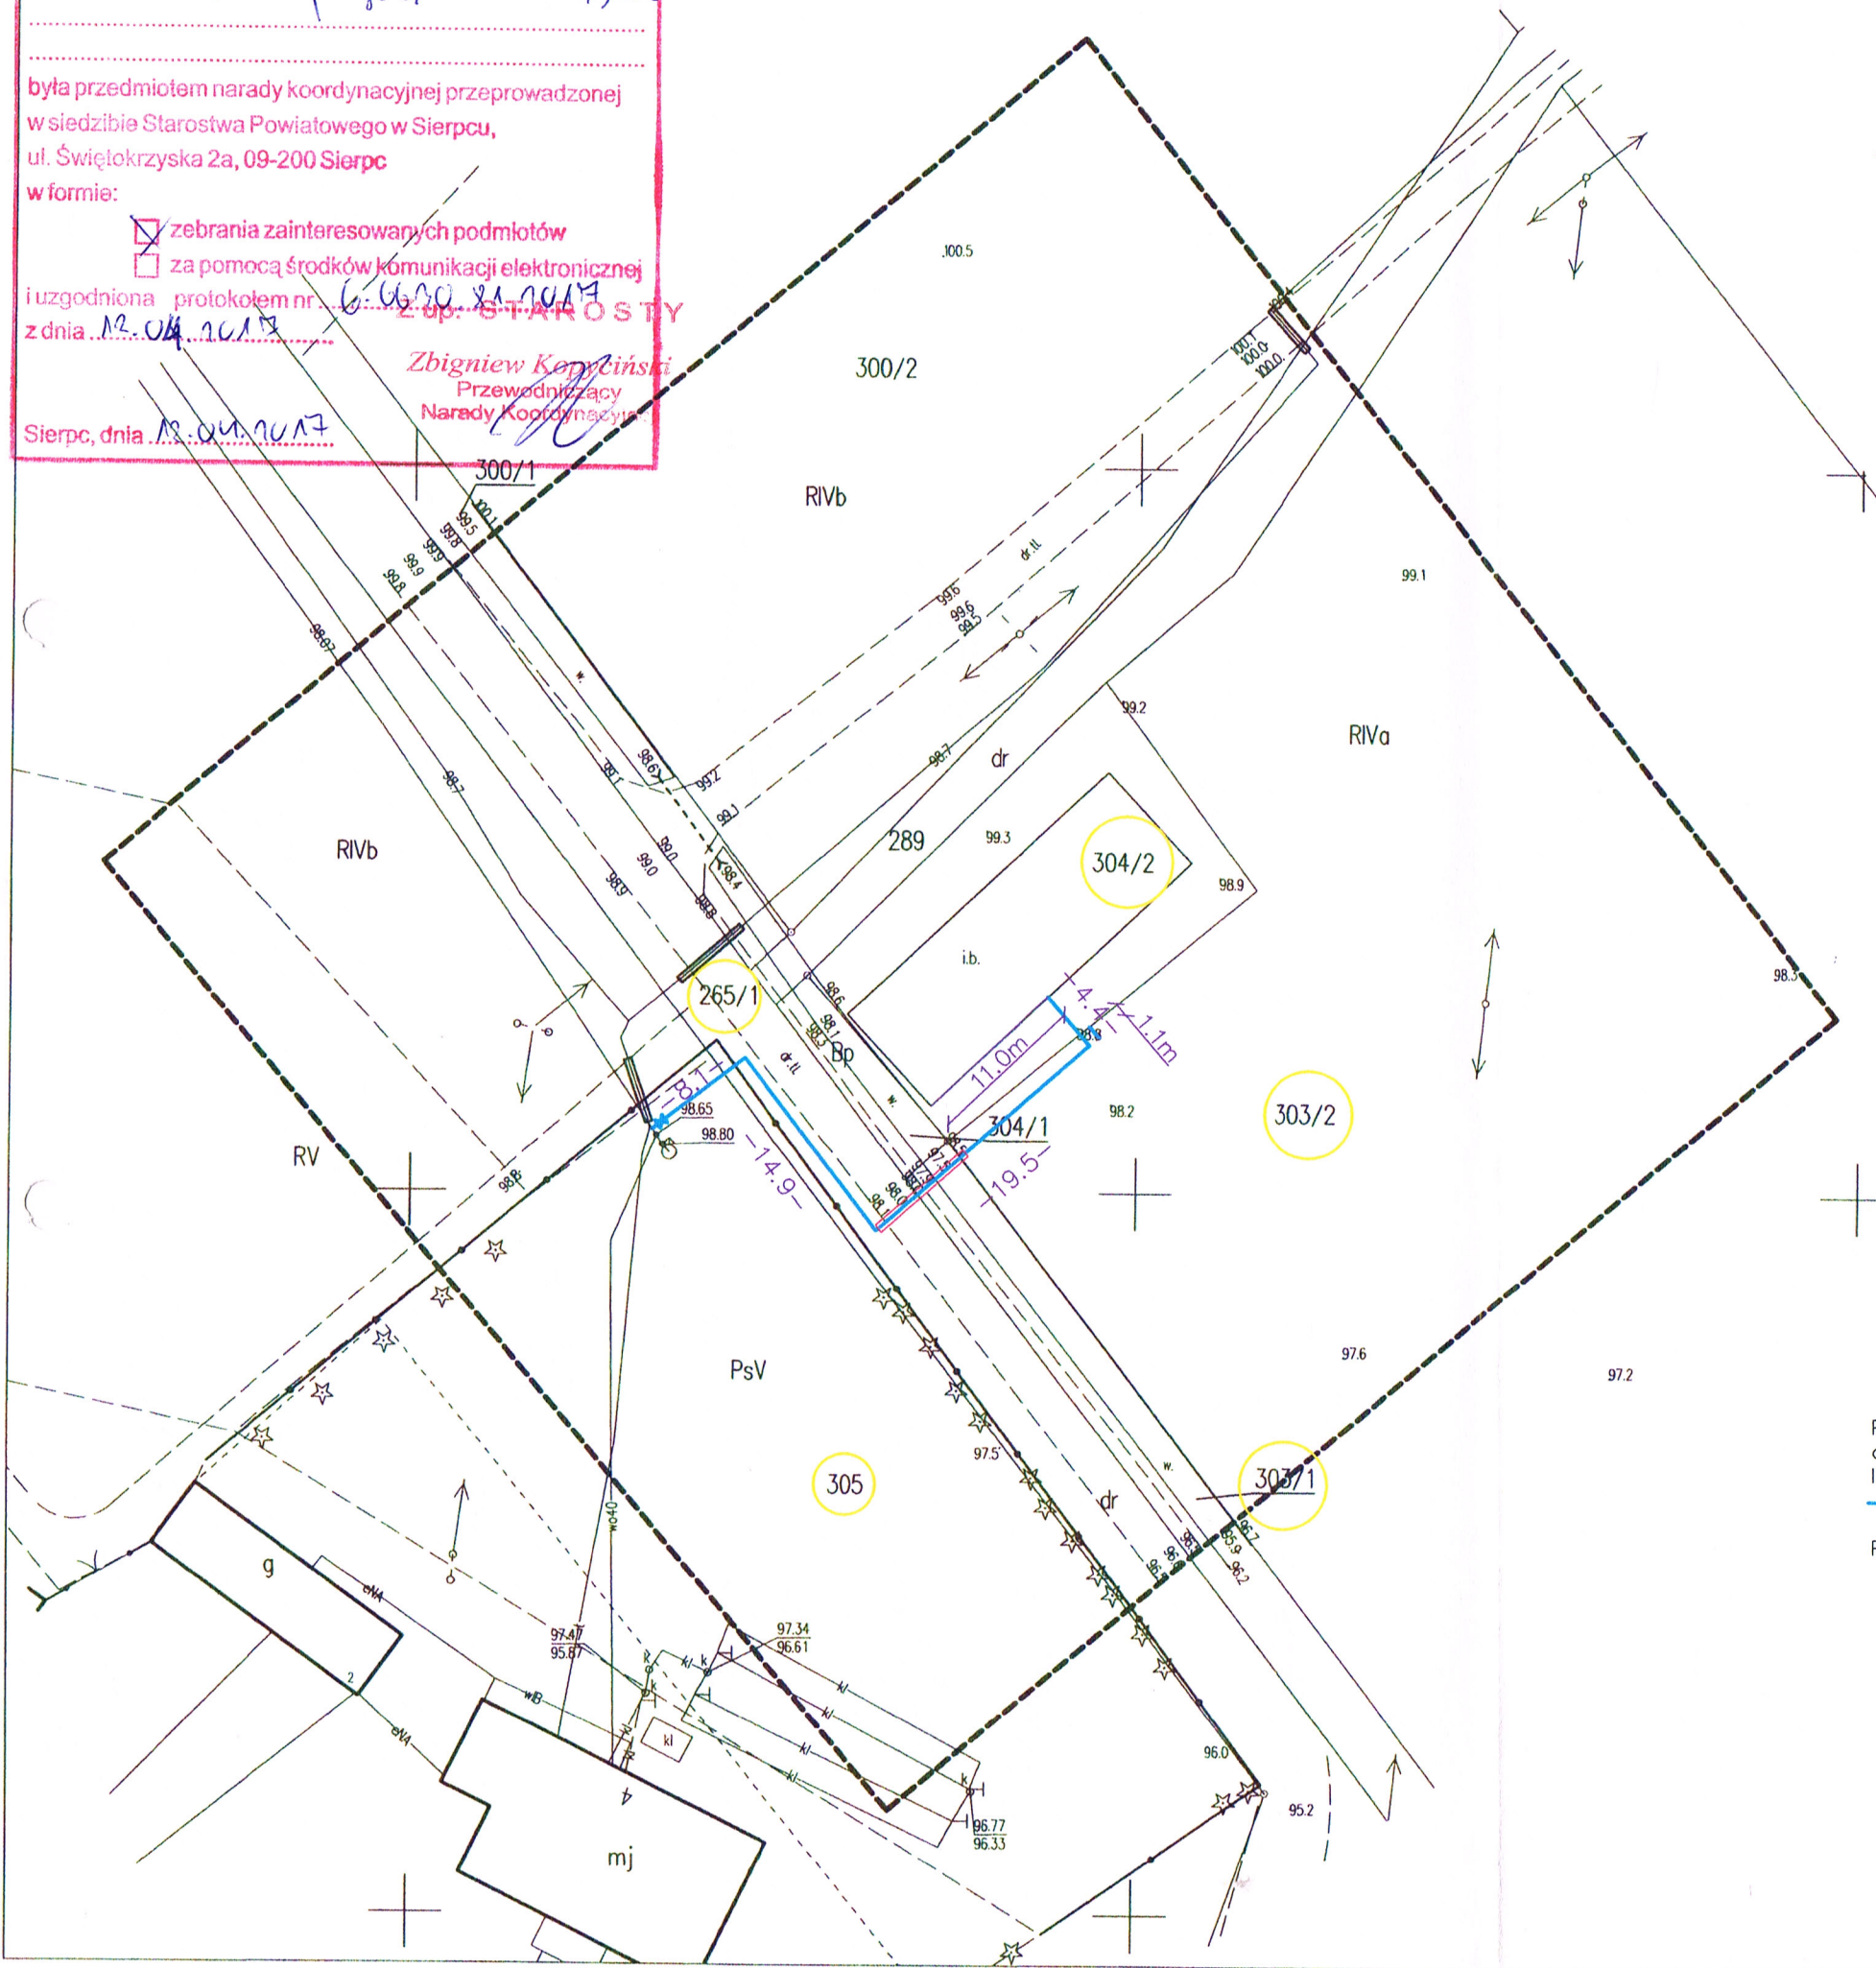

MAPA DO CELÓW PROJEKTOWYCH

Oznaczenie kancelaryjne zgłoszenia pracy geodezyjnej:		G.6640.2.1223.2016
Jednostka ewidencyjna	identyfikator:	142703 2
	nazwa:	Mochowo
Obręb ewidencyjny	identyfikator:	0005
	nazwa:	Dobaczewo
Nr działki		304/2
województwo: mazowieckie 14		powiat: sierpecki 1427
Mapa aktualna na dzień:		12.09.2016 r.
nazwa układu współrzędnych	prostokątnych płaskich:	2000/7
	układu wysokości:	Kronsztadt '60
Skala mapy:		1: 500
Granice zgodne z ewidencją gruntów i budynków		
Oznaczenie i informacje o służebnościach gruntowych mających wpływ na zagospodarowanie gruntów zlokalizowanych w granicach projektowanej inwestycji		służebność – nie badano
Oznaczenie i symbol konturu użytku gruntowego, który nie jest ujawniany w bazie danych ewidencji gruntów i budynków		—
Wykonawca:		GEODETA
USŁUGI GEODEZYJNE Jacek Krawkowski 69-200 Sierpc, ul. Słazica 25A t. 776-148 64-45 i. 506 838 677		<i>Janusz Krawkowski</i> Inż. Jacek Krawkowski Uprawnienia Nr 20283

Nie wyklucza się istnienia w terenie urządzeń podziemnych nie wykazanych na niniejszej mapie, które nie zostały odnotowane podczas wykonywania pomiarów lub nie były zgłoszone do inwentaryzacji przed zasypianiem albo do których brak informacji branżowych.

Podpisuje się, że niniejszy dokument został opracowany w wyniku prac geodezyjnych i kartograficznych, których rezultaty zawiera opisanie techniczne wpisane do ewidencji materiałów państwowego zasobu geodezyjnego i kartograficznego.


Organ prowadzący państwowy zasób geodezyjny i kartograficzny	STAROSTA SIERPECKI
Identyfikator ewidencyjny materiału zasobu - opisu technicznego	P. 1427.2016.1455
Data wpisania opisu technicznego do ewidencji materiałów zasobu	13.09.2016
Imię, nazwisko i podpis osoby reprezentującej organ	<i>Dorota Pakiel</i> Z up. STAROSTY

Dorota Pakiel
Kierownik Powiatowego Ośrodka
Dokumentacji Geodezyjnej i Kartograficznej

Projekt przyłącza wodociągowego
do budynku w Choczniu obręb Dobaczewo nr dz. 305, 265/1, 303/2, 304/2
Inwestor: Gmina Mochowo, 09-223 Mochowo
— projektowane przyłącze wodociągowe PE63

Projektował
Waldemar Lis Upr. nr MAZ/0259/PWOS/10

mgr inż. WALDEMAR LIS
Upr. bud. nr MAZ/0259/PWOS/10
do projektowania i kierowania robotami budowlanymi bez ograniczeń w specjalności instalacyjnej w zakresie sieci, instalacji i urządzeń elektrycznych, wentylacyjnych, gazowych, wodociągowych i kanalizacyjnych

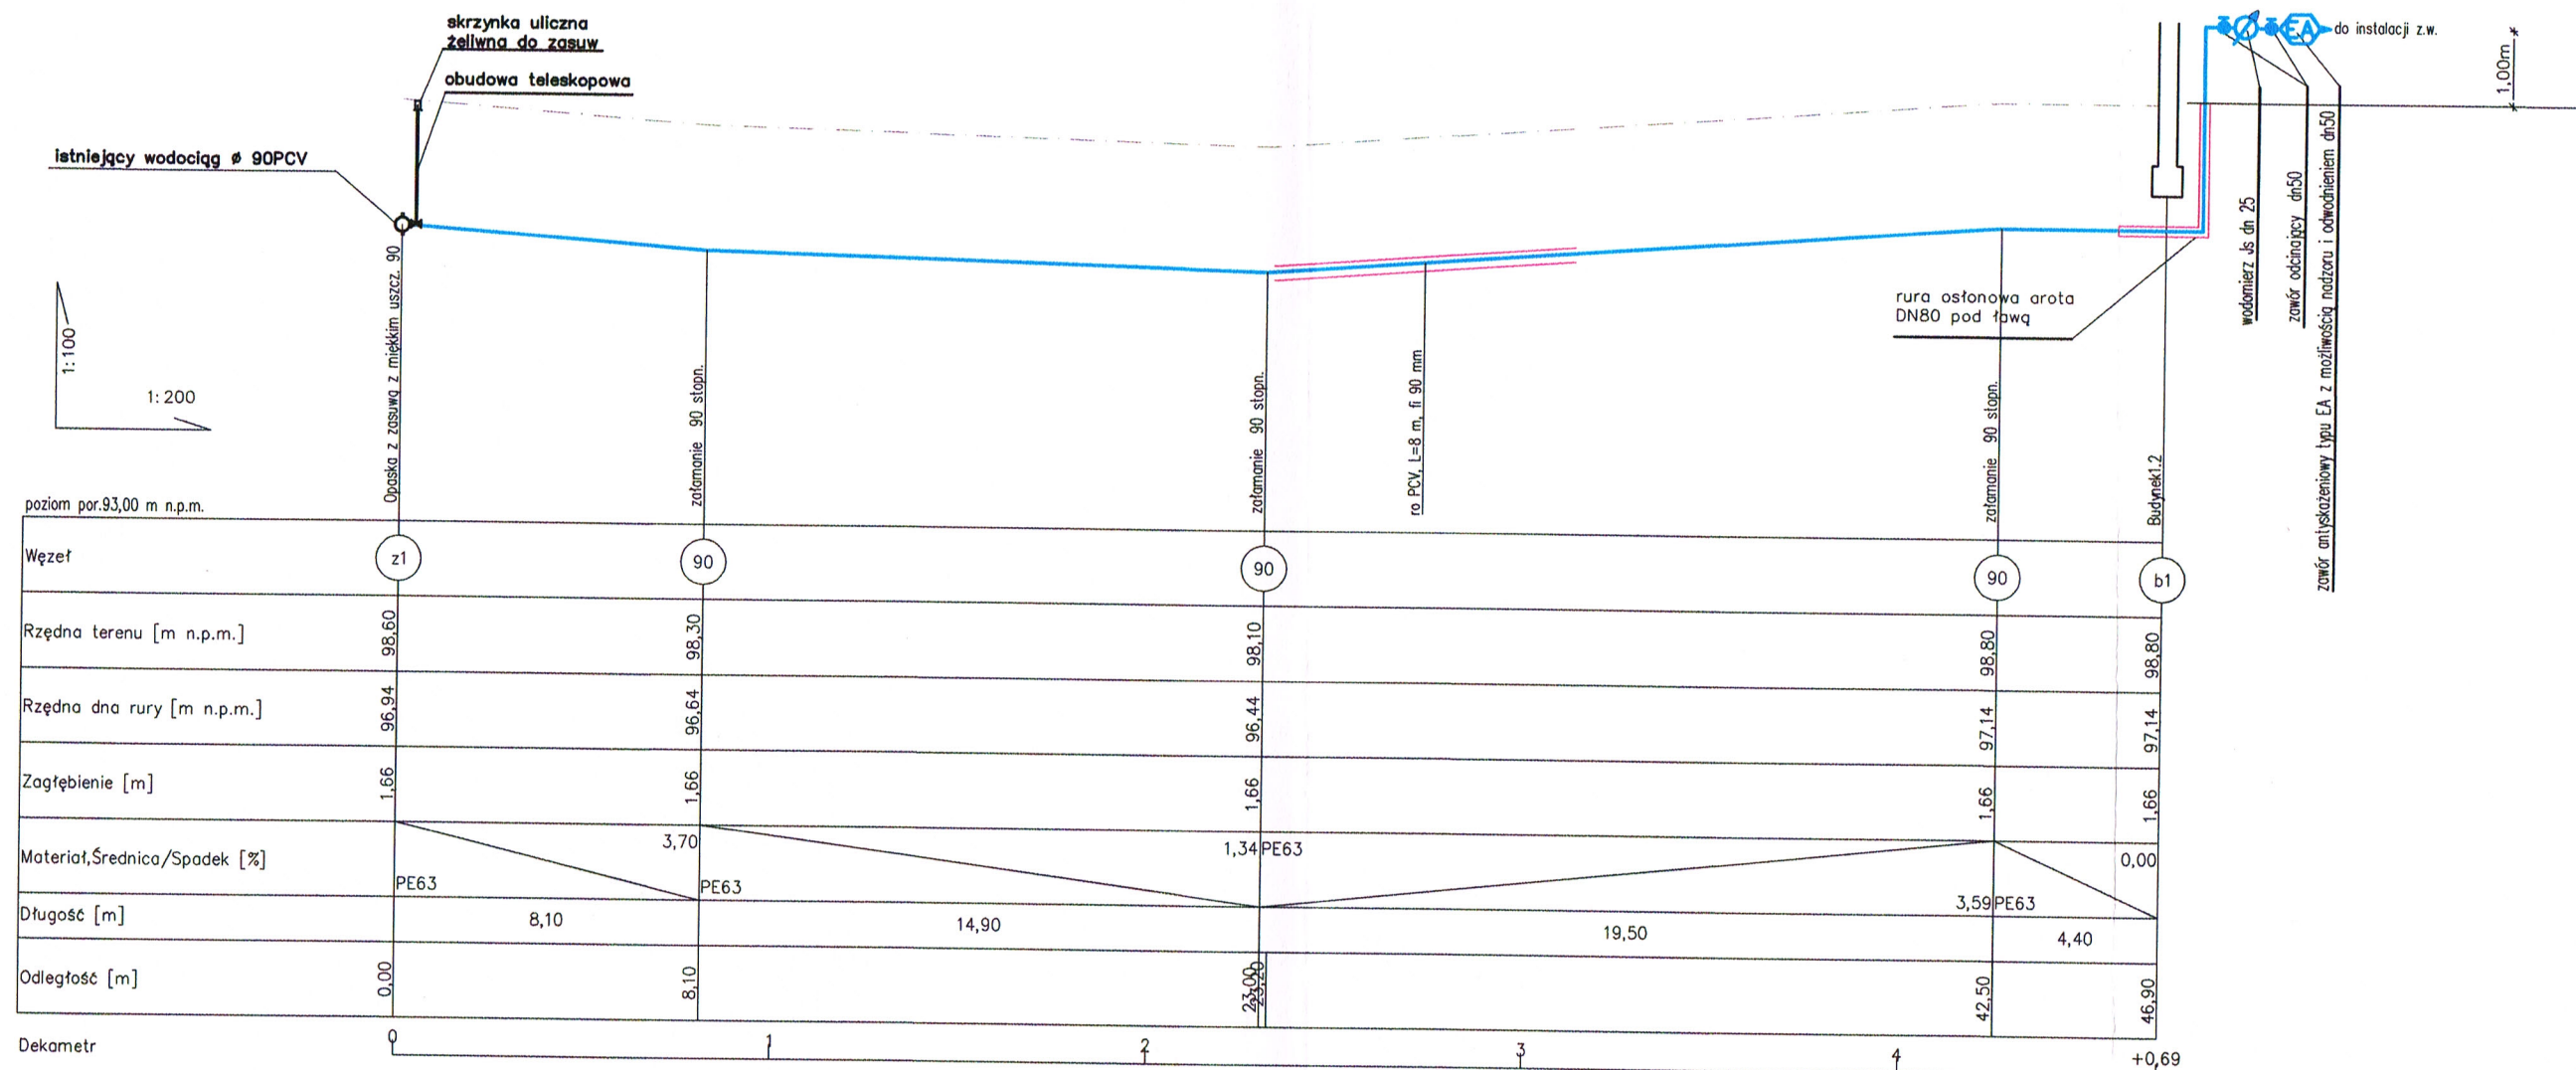

mgr inż. WALDEMAR LIS
Upi. bud. nr MAZ/0259/PWOS/10
do projektowania i nadzoru nad budowlą
z siedzibą w Sierpcu, ul. Mickiewicza 53, 09-200 Sierpc
Instalacje i urządzenia sanitarno-techniczne

JRP INSTALACJE				Nazwa obiektu budowlanego: Przyłęcz wodociągowe	
09-200 SIERPC UL. MICKIEWICZA 53 ,TEL. 604974472				Adres obiektu budowlanego: Choczeń gm. Mochowo dz. nr 304/2, 303/2, 303/1,265/1,305	
projektował	mgr inż. Waldemar Lis upr. bud. nr MAZ/0259/PWOS/10	data: 2017	poziom	Tytuł rysunku: Profil przyłęcz wodociągowego	Nr rys. 2
sprawdził				Skala: x y 1:200 1:100	Branża: Sanitarna