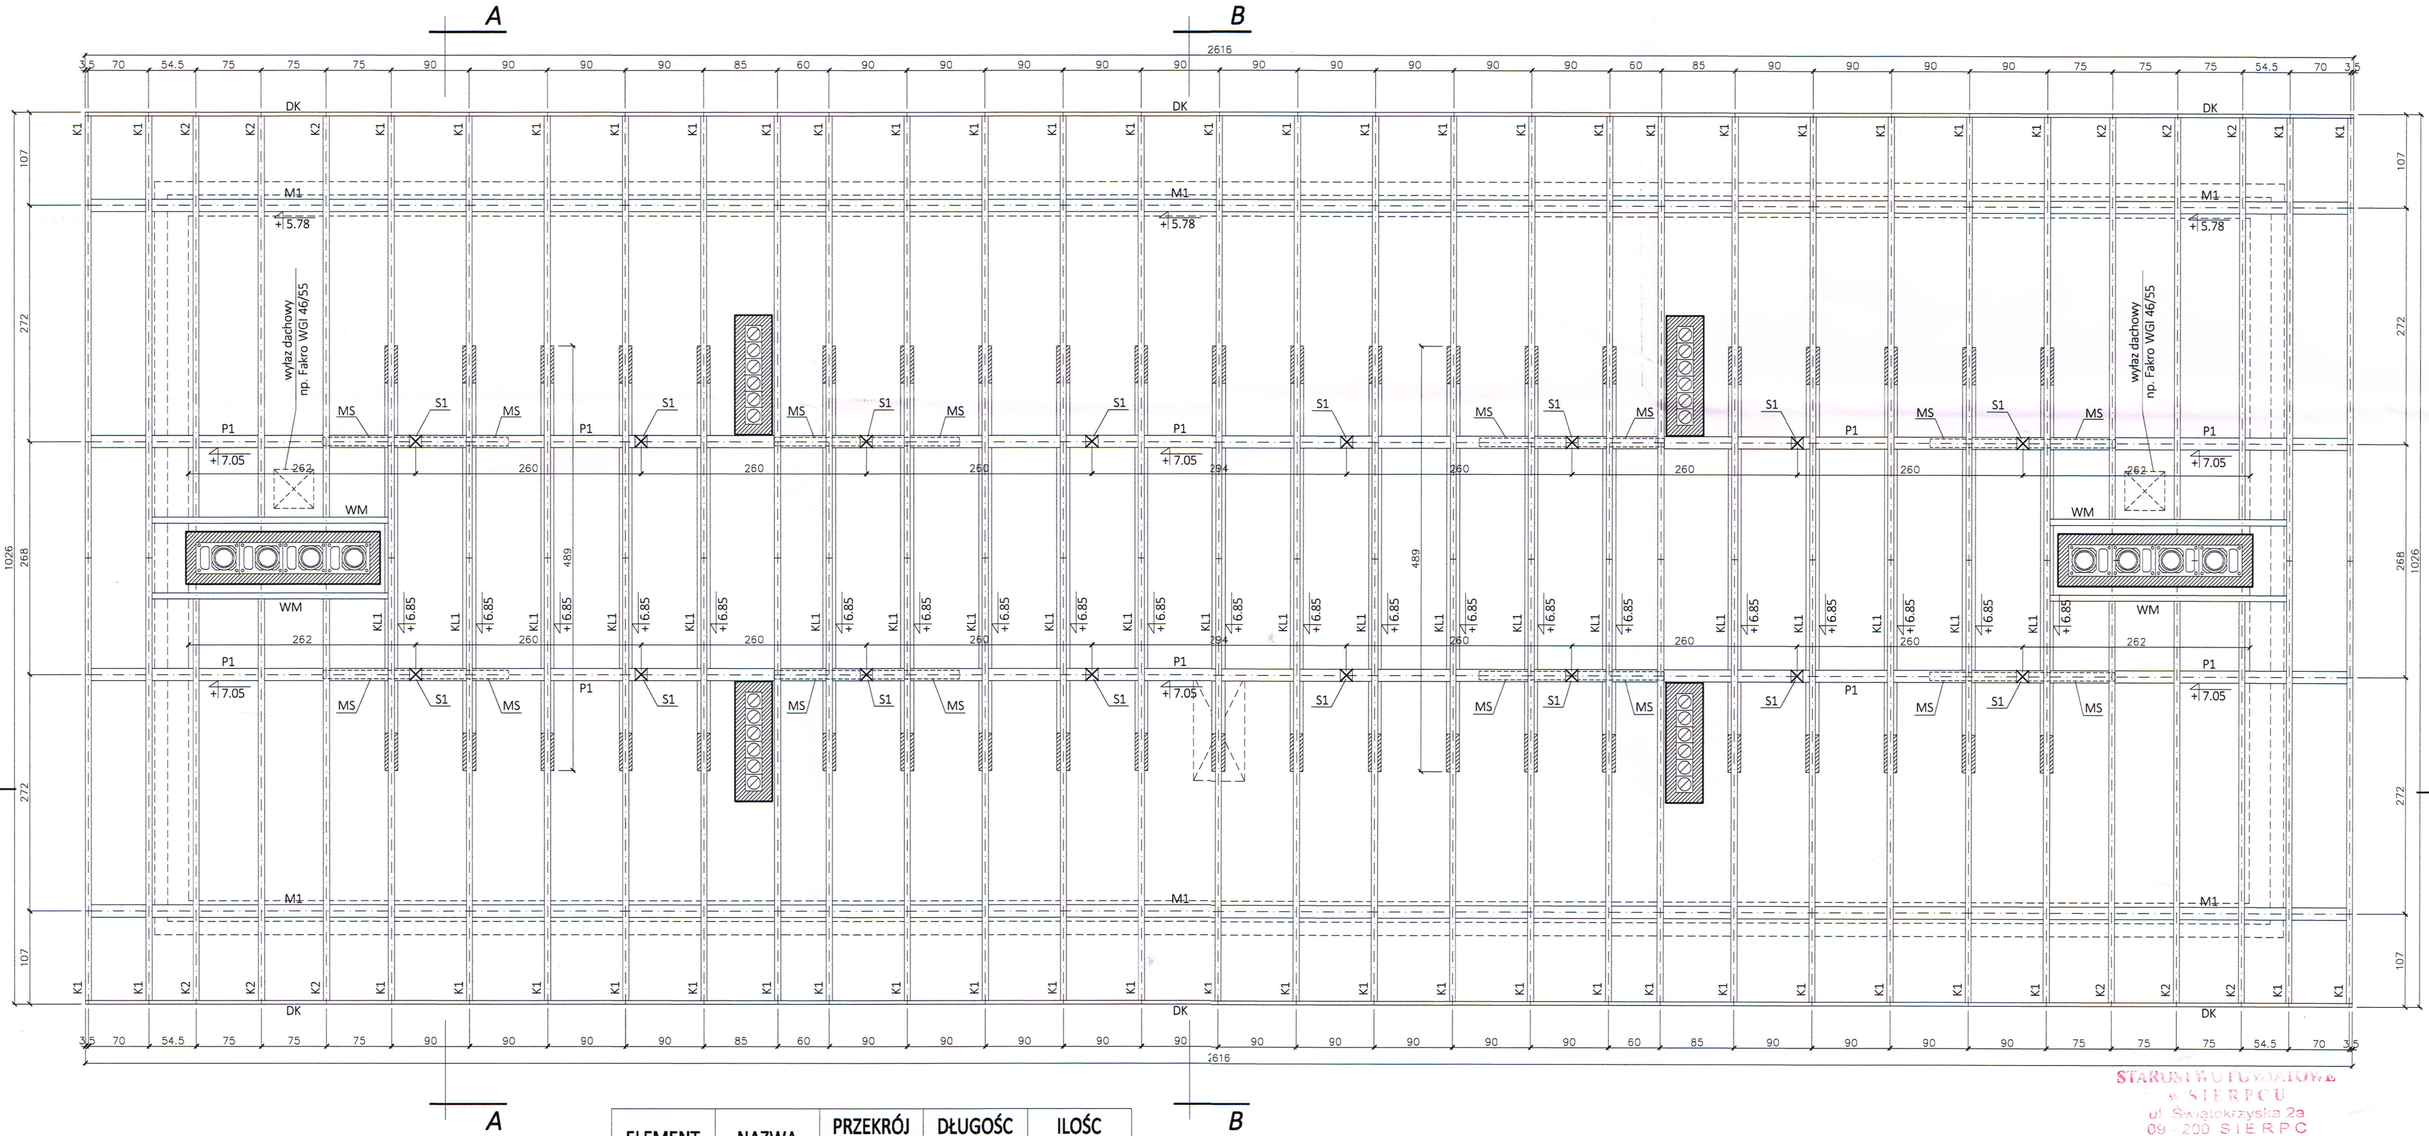

ELEMENT	NAZWA	PRZEKRÓJ [cm]	DŁUGOŚC [m]	ILOŚC [szt.]
M1	Murłata	14x14	26,2*	2
P1	Płatew	14x14	26,2*	2
K1	Krokiew	7x14	5,6	54
K2	Krokiew	7x14	5,1	12
S1	Słupek	14x14	1,3	16
MS	Miecz	10x10	1,4	16
KL1	Kleszcze	4x20	4,9	42
WM	Wymian	7x14	2,73	4
DK	Deska okap.	4x24	26,2**	2

* - Długośc bieżąca elementów (bez dodatków na zakład)
** - Długośc bieżąca elementu

UWAGA

1. Do wykonania więźby dachowej zastosowa drewno klasy C27.
2. Podane rzędne dotyczą dolnej płaszczyzny elementu.
3. Murłaty kotwić w wieńcu kotwami M12 co 120 cm.
4. Elementy drewniane opierać na ścianach stosując przekładki z papy lub folii.

STAROSTWO POWIATOWE
w SIERPCU
ul. Świętokrzyska 2a
09-200 SIERPC
tel./fax 24 275-91-00

TYTUŁ I ADRES INWESTYCJI:
PROJEKT BUDOWLANY ROZBUDOWY BUDYNKU SOCJALNEGO WIELORODZINNEGO m. Choczeń, gm. Mochowo, dz. nr ewid. 304/2, 303/2

NAZWA RYSUNKU:
RZUT WIĘŹBY DACHOWEJ

PROJEKTANT - KONSTRUKCJA:
mgr inż. Sławomir Okraszewski
upr. proj. MAZ/0003/POOK/11
/podpis/

SPRAWDZAJĄCY - KONSTRUKCJA:
mgr inż. Zbigniew Wierzbicki
upr. proj. 171/94
/podpis/

SKALA	DATA	BRANŻA	NR RYSUNKU
1:50	MAJ 2017	BUDOWLANA	20

A2