
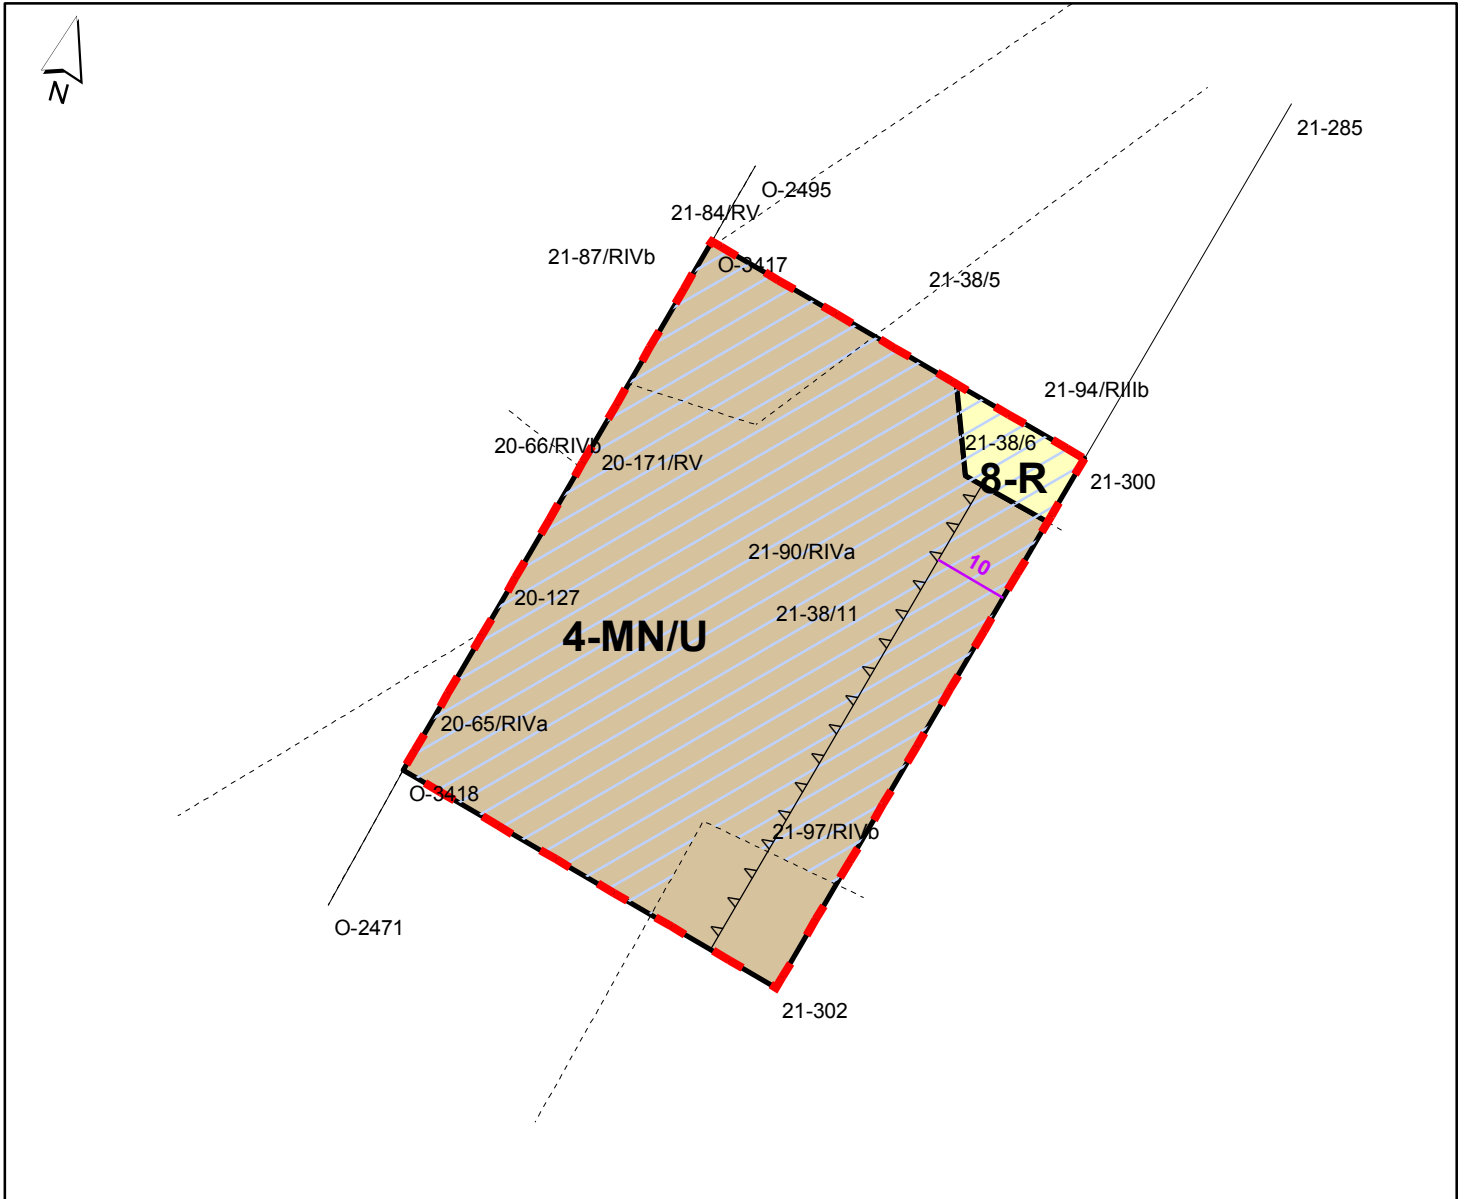


MIEJSCOWY PLAN ZAGOSPODAROWANIA PRZESTRZENNEGO CZĘŚCI OBRĘBÓW CIEŚLIN, LIGOWO, MALANOWO STARE, MOCHOWO NOWE, MOCHOWO PARCELE, W GMINIE MOCHOWO


Załącznik nr 5
do uchwały nr
Rady Gminy Mochowo
z dnia

1:1 000

MOCHOWO NOWE

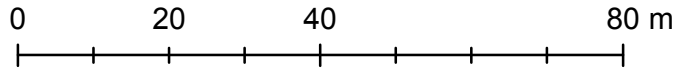

Wrys z zmiany studium uwarunkowań
i kierunków zagospodarowania
przestrzennego gminy Mochowo

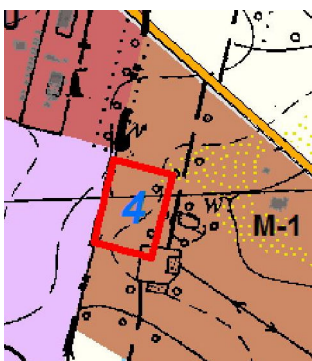

Legend

USTALENIA PLANU

nieprzekraczalna linia zabudowy

linie rozgraniczające tereny o różnym przeznaczeniu lub różnych zasadach zagospodarowania

Przeznaczenie terenu

MN/U - teren zabudowy mieszkaniowej jednorodzinnej i usługowej

R - tereny rolnicze

OZNACZENIA O CHARAKTERZE INFORMACYJNYM

obszary zmeliorowane