

MIEJSCOWY PLAN ZAGOSPODAROWANIA PRZESTRZENNEGO CZĘŚCI OBRĘBÓW CIEŚLIN, LIGOWO, MALANOWO STARE, MOCHOWO NOWE, MOCHOWO PARCELE, W GMINIE MOCHOWO

Załącznik nr 6



do uchwały nr

Rady Gminy Mochowo


z dnia

1:1 000

MALANOWO STARE

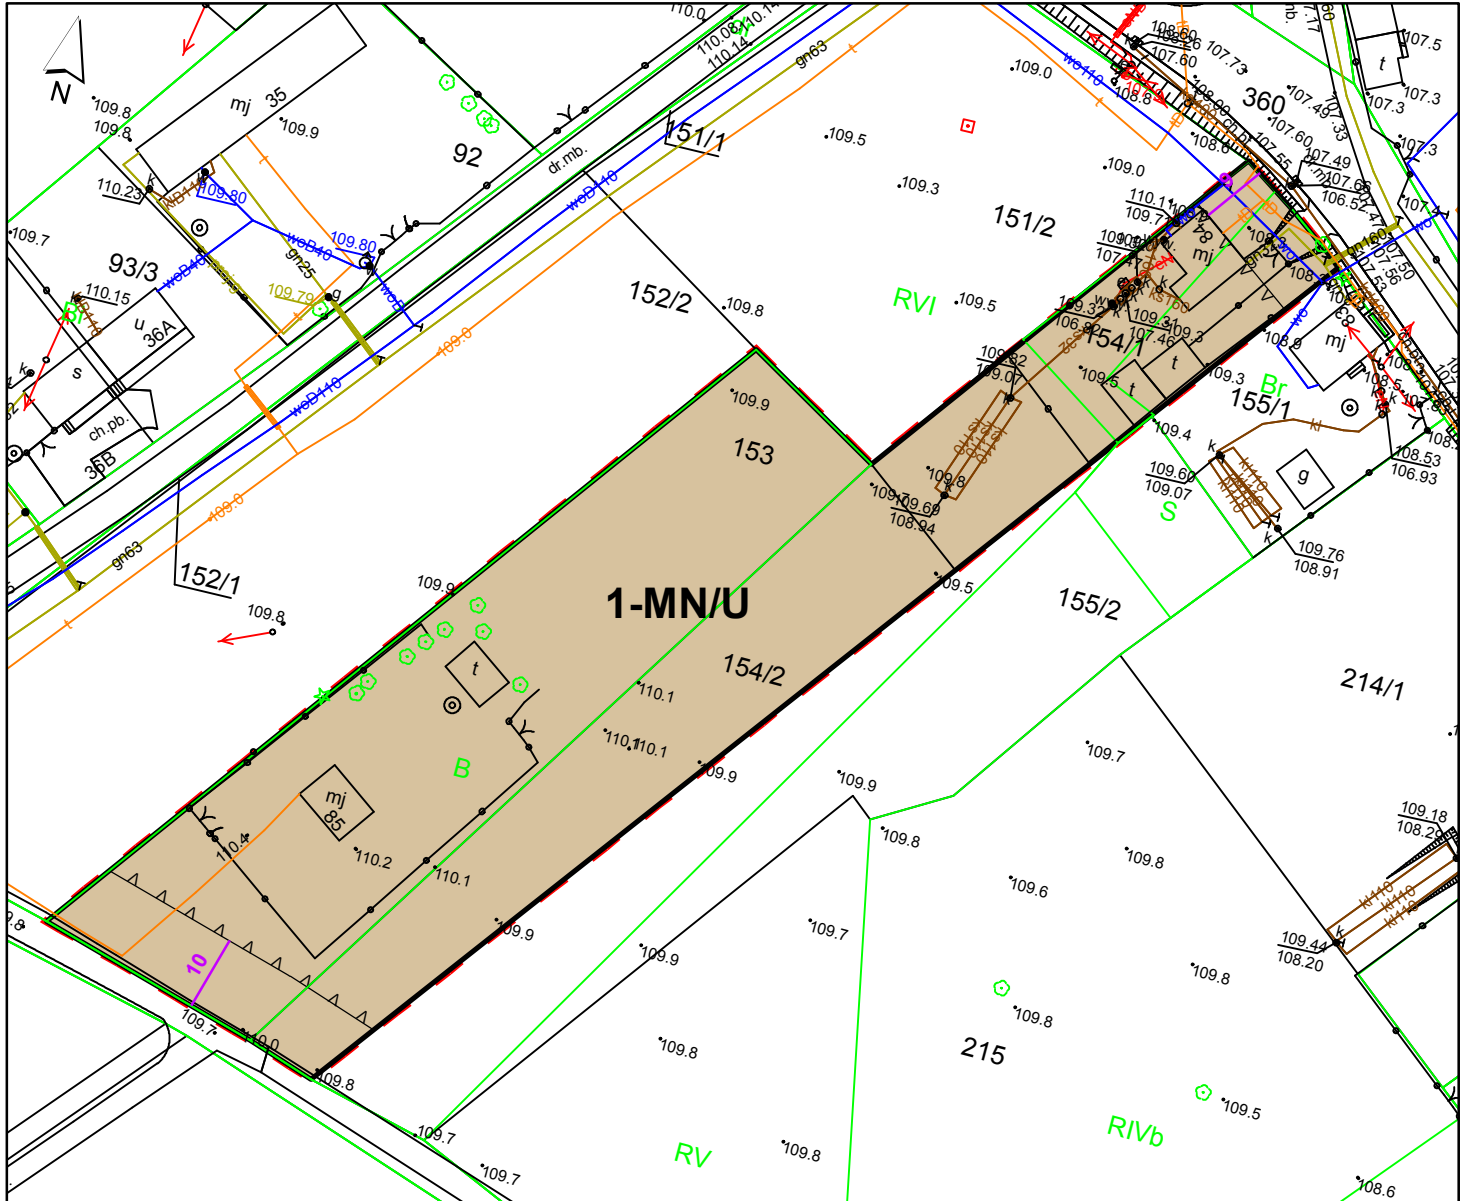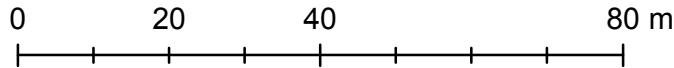

Wrys z zmiany studium uwarunkowań
i kierunków zagospodarowania
przestrzennego gminy Mochowo

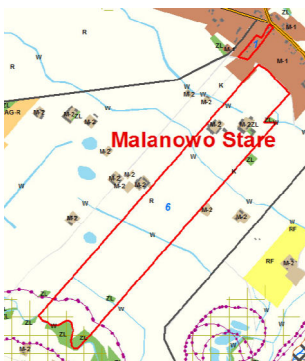

Legend

USTALENIA PLANU

linie rozgraniczające tereny o różnym przeznaczeniu lub różnych zasadach zagospodarowania

Przeznaczenie terenu

MN/U - tereny zabudowy mieszkaniowej jednorodzinnej i usługowej

nieprzekraczalna linia zabudowy

Linia wymiarowa wraz z podanym wymiarem w m.