



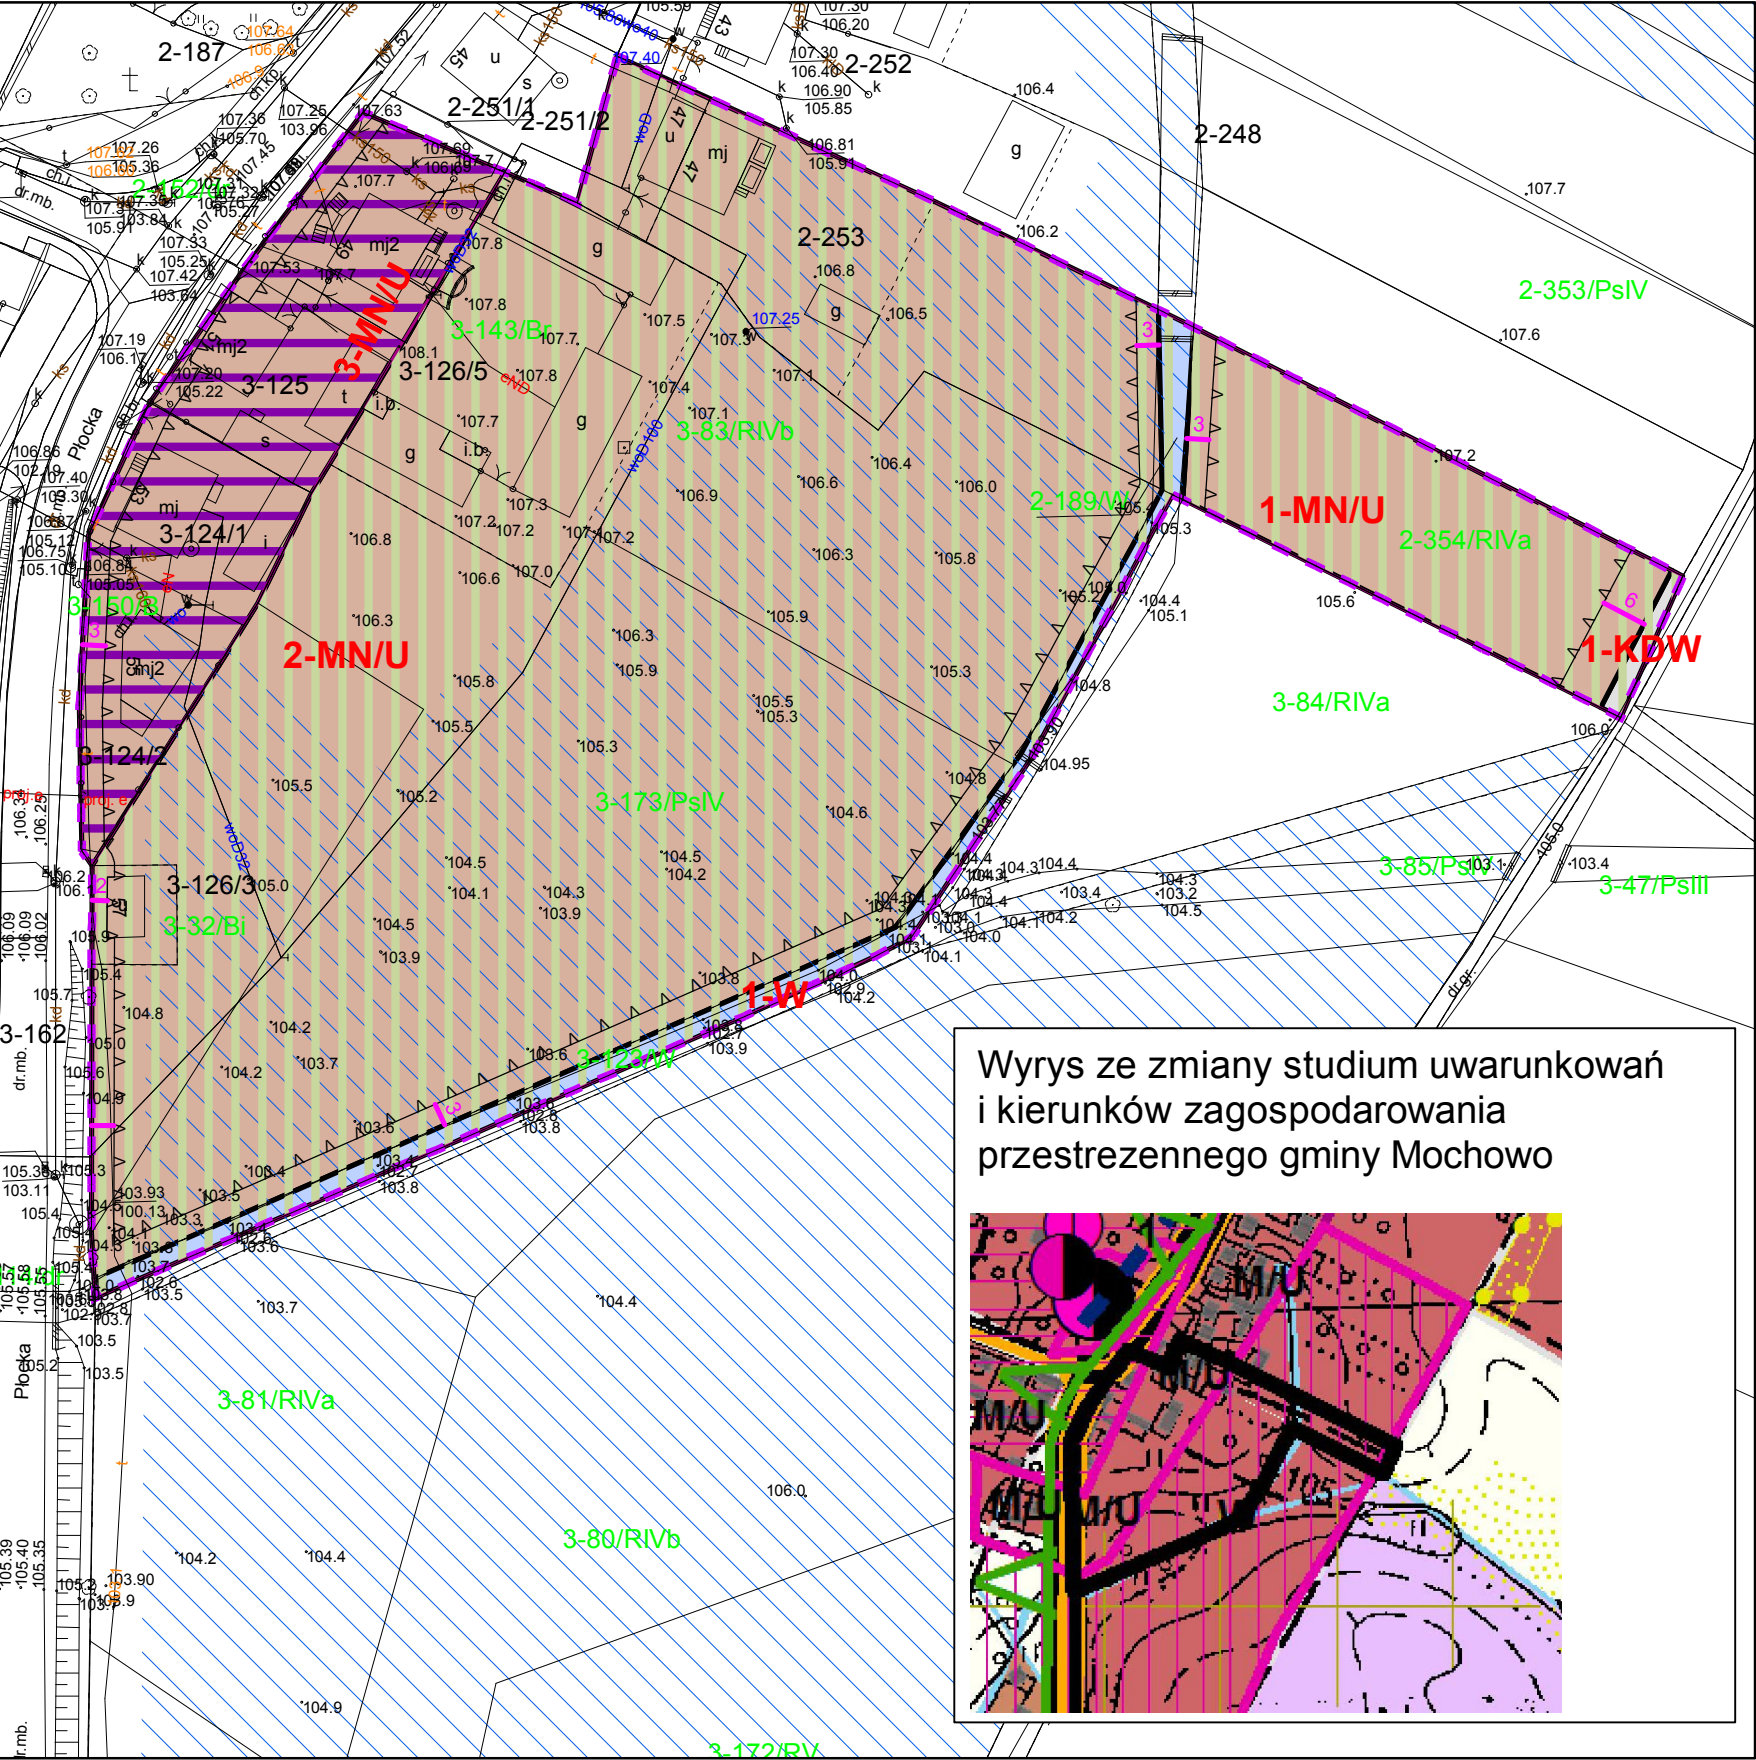

Załącznik nr 1
do uchwały nr.....
Rady Gminy Mochowo
z dnia.....

1:1 000

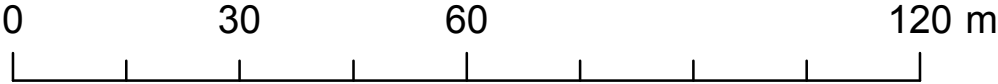

Legenda

USTALENIA PLANU

- granca obszaru objętego planem
- linie rozgraniczające tereny o różnym przeznaczeniu lub różnych zasadach zagospodarowania
- funkcja
 - MN/U - tereny zabudowy mieszkaniowej jednorodzinnej i usługowej
 - KDW - tereny dróg wewnętrznych
 - W - tereny rowów
- nieprzekraczalna linia zabudowy
- Linia wymiarowa wraz z podanym wymiarem w m.

Ochrona zabytku w planie miejscowym

- strefa ochrony konserwatorskiej zachowanych elementów zabytkowych
- strefa ochronny konserwatorskiej - ochrona ekspozycji obiektu zabytkowego

OZNACZENIA O CHARAKTERZE INFORMACYJNYM

- obszary zmeliorowane