



MOCHOWO PARCELE

MIEJSCOWY PLAN ZAGOSPODAROWANIA PRZESTRZENNEGO CZĘŚCI OBRĘBÓW
BOŻEWO NOWE, MOCHOWO PARCELE, BENDORZYN W GMINIE MOCHOWO

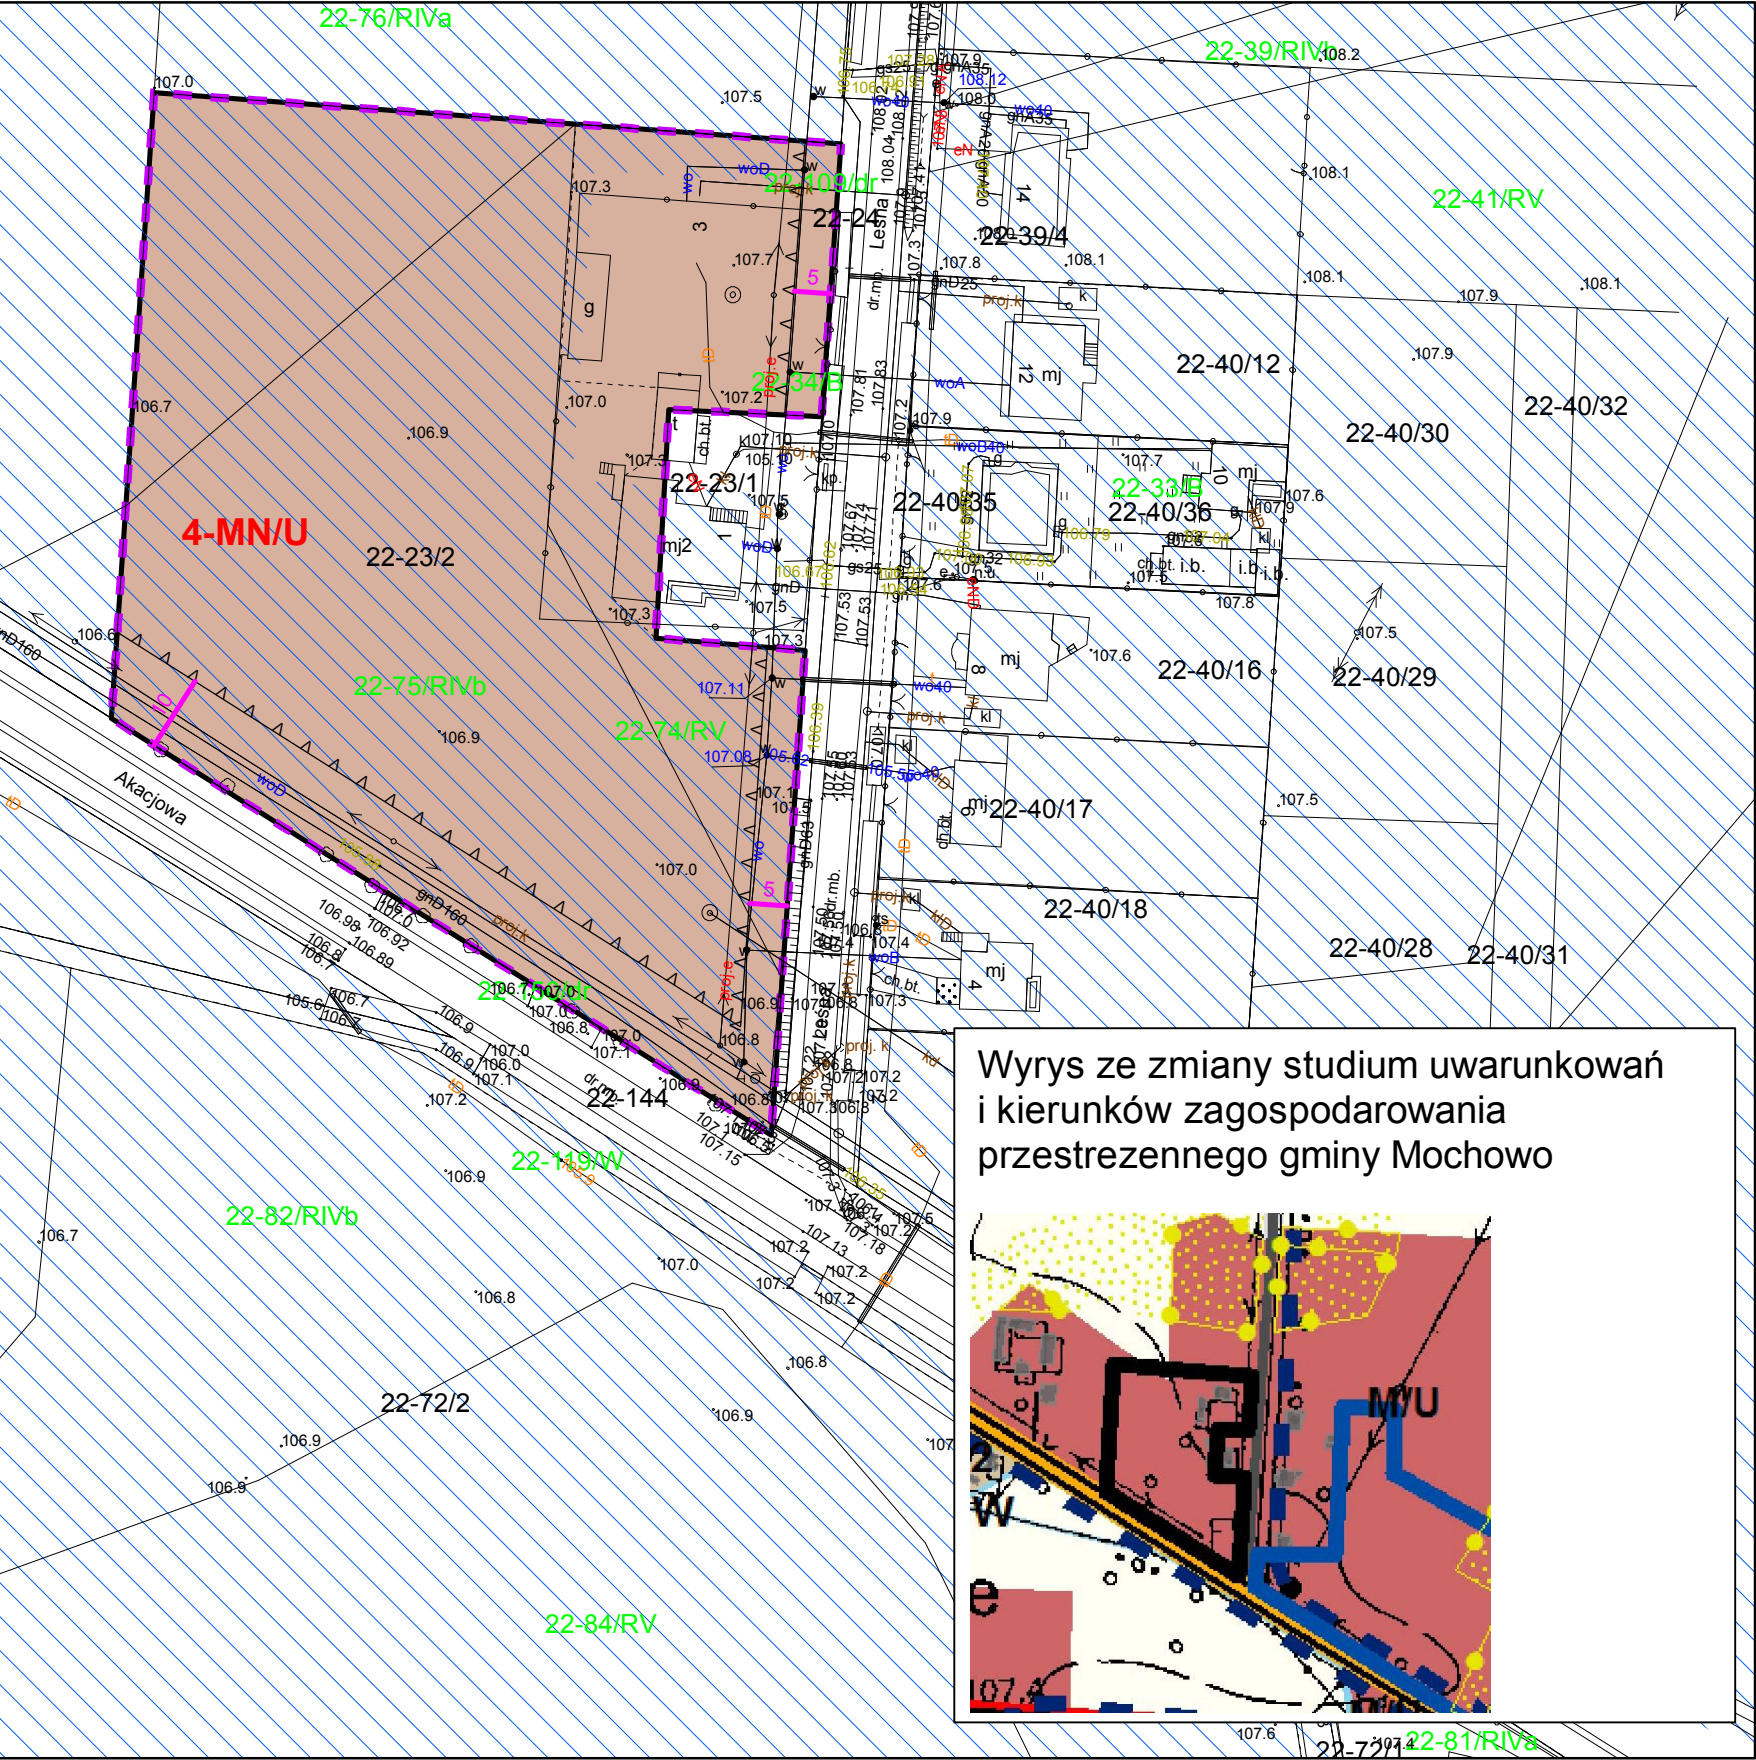

Załącznik nr 2
do uchwały nr.....
Rady Gminy Mochowo
z dnia.....

1:1 000

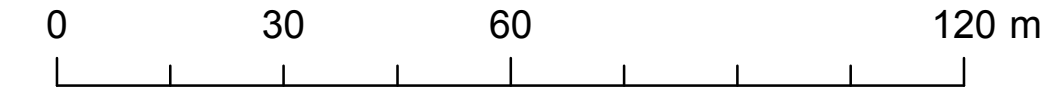

Legenda

USTALENIA PLANU

- granica obszaru objętego planem
- linie rozgraniczające tereny o różnym przeznaczeniu lub różnych zasadach zagospodarowania

funkcja

- MN/U - tereny zabudowy mieszkaniowej jednorodzinnej i usługowej
- nieprzekraczalna linia zabudowy

Linia wymiarowa wraz z podanym wymiarem w m.

OZNACZENIA O CHARAKTERZE INFORMACYJNYM

- obszary zmeliorowane