



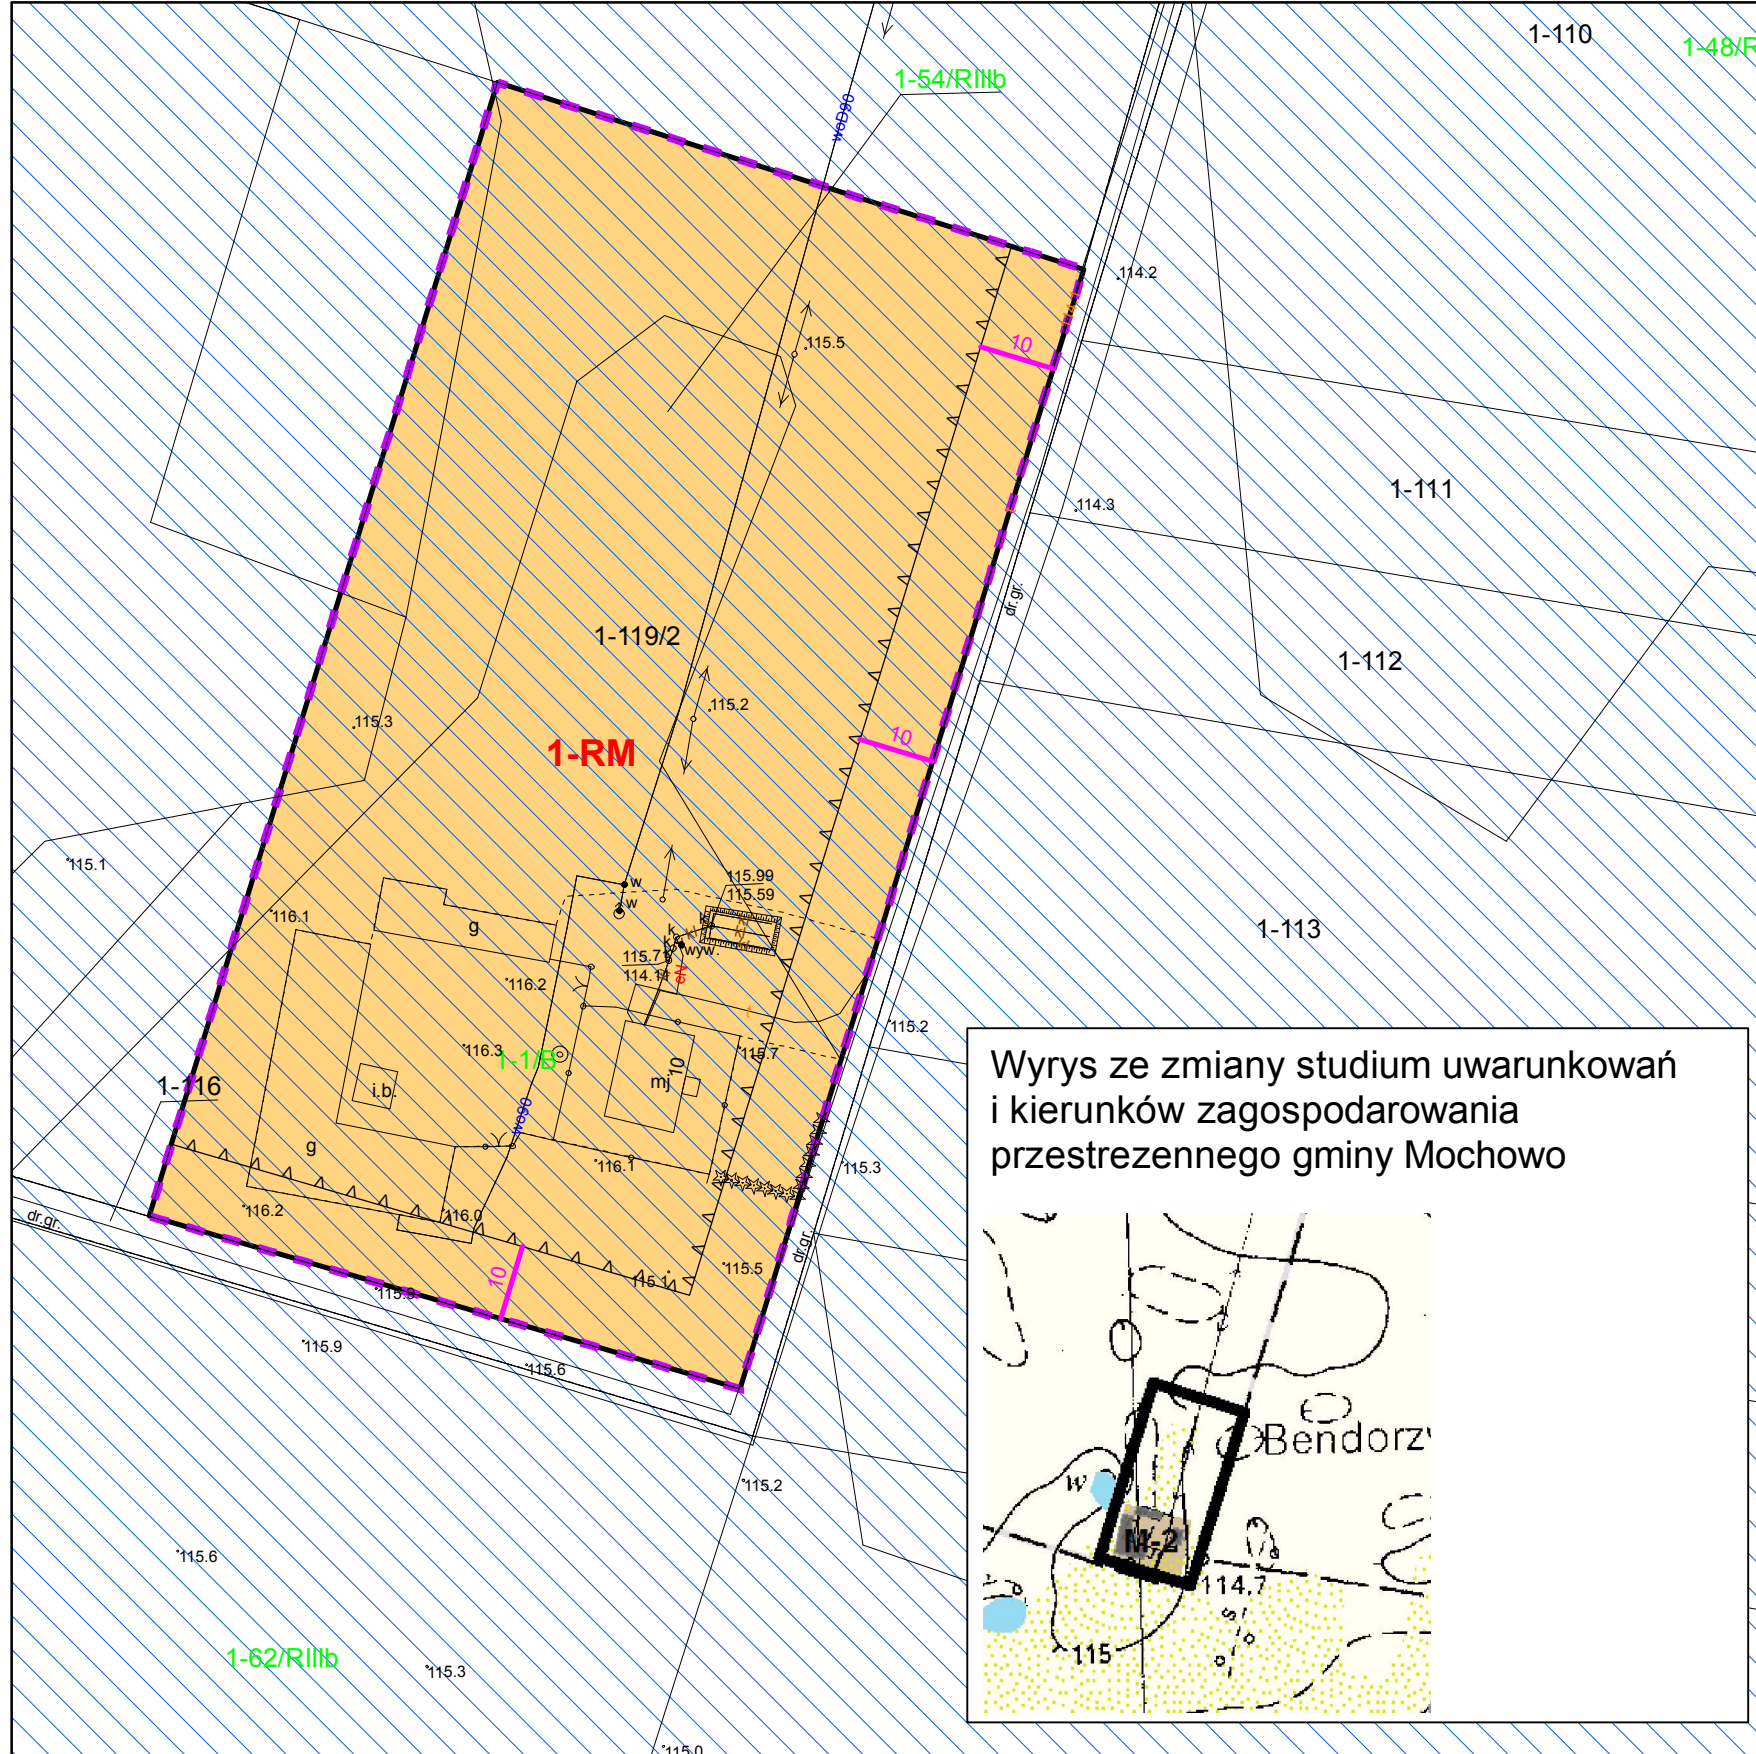

Załącznik nr 3
do uchwały nr.....
Rady Gminy Mochowo
z dnia.....

1:1 000

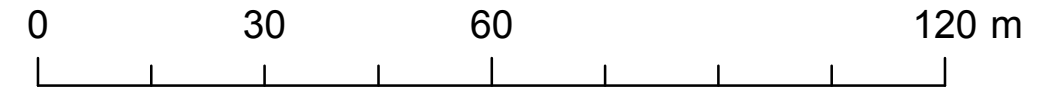

Legenda

USTALENIA PLANU

 granica obszaru objętego planem

linie rozgraniczające tereny o różnym przeznaczeniu lub różnych zasadach zagospodarowania

funkcja

 RM - tereny zabudowy zagrodowej w gospodarstwach rolniczych

— — — nieprzekraczalna linia zabudowy

— Linia wymiarowa wraz z podanym wymiarem w m.

OZNACZENIA O CHARAKTERZE INFORMACYJNYM

obszary zmeliorowane