



MIEJSCOWY PLAN ZAGOSPODAROWANIA PRZESTRZENNEGO CZĘŚCI OBRĘBÓW
BOŻEWO, BOŻEWO NOWE, KOKOSZCZYN, LIGOWO, LIGÓWKO, MALANOWO STARE, MOCHOWO,
MOCHOWO NOWE, MOCHOWO PARCELE, ZGLENICE BUDY, ZGLENICE MAŁE, ŻURAWIN W GMINIE MOCHOWO

BOŻEWO NOWE


1:1 000

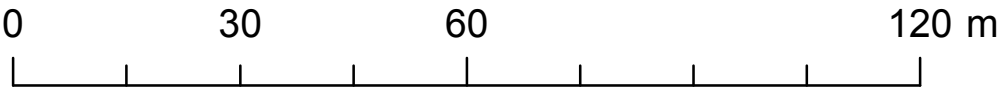

Wyrys ze zmiany studium uwarunkowań
i kierunków zagospodarowania
przestrzennego gminy Mochowo

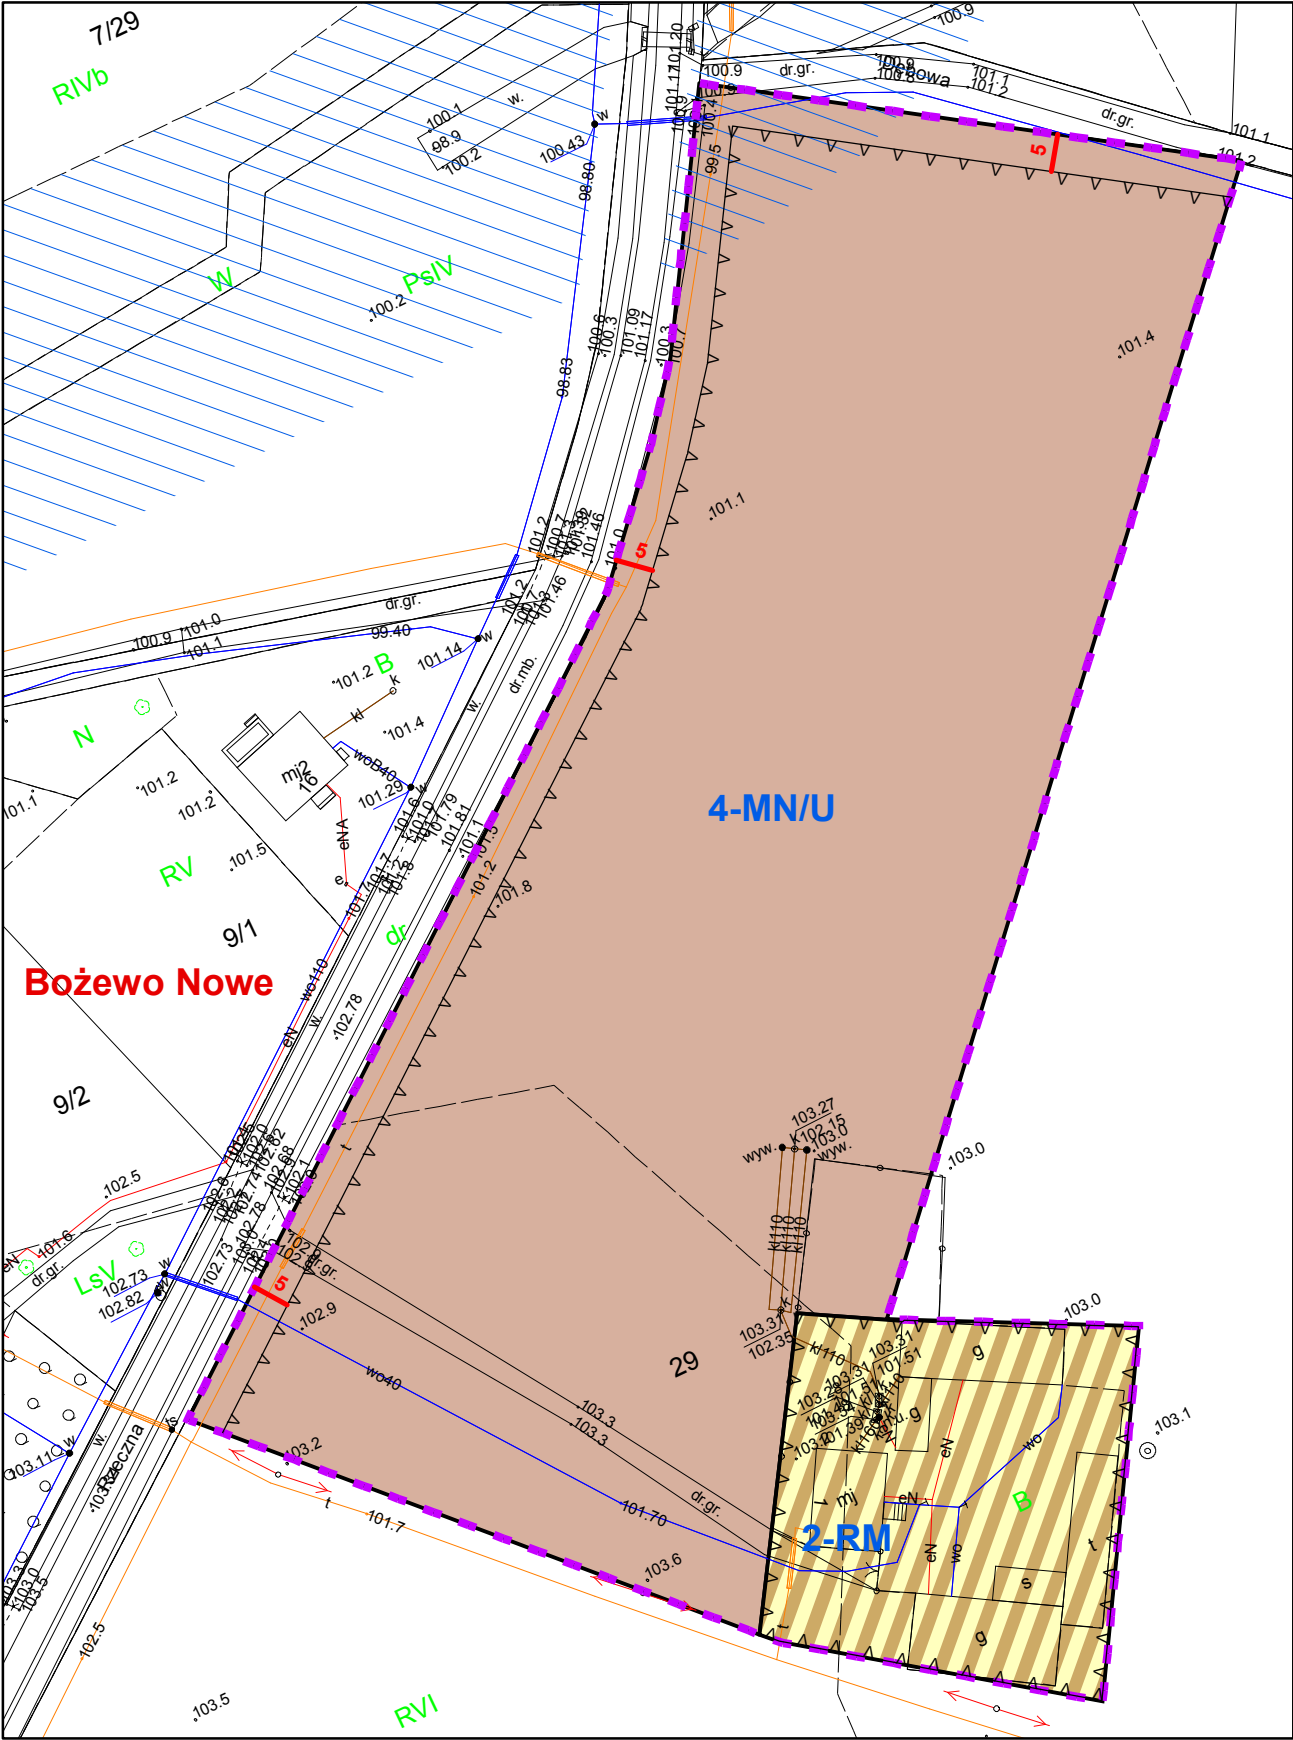

Załącznik nr 4
do uchwały nr 33/VI/2019
RADY GMINY MOCHOWO
z dnia 11 lutego 2019 r.

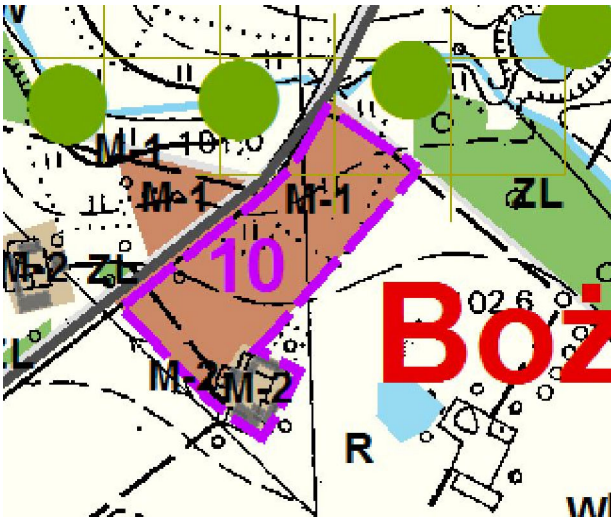

Legenda

USTALENIA PLANU

- granica obszaru objętego planem
- linie rozgraniczające tereny o różnym przeznaczeniu lub różnych zasadach zagospodarowania
- Przeznaczenie terenu**
 - MN/U - tereny zabudowy mieszkaniowej jednorodzinnej i usługowej
 - RM - tereny zabudowy zagrodowej w gospodarstwach rolniczych
- nieprzekraczalna linia zabudowy
- Linia wymiarowa wraz z podanym wymiarem w m.

OZNACZENIA O CHARAKTERZE INFORMACYJNYM

- obszary zmeliorowane