



MIEJSCOWY PLAN ZAGOSPODAROWANIA PRZESTRZENNEGO CZĘŚCI OBRĘBÓW
BOŻEWO, BOŻEWO NOWE, KOKOSZCZYN, LIGOWO, LIGÓWKO, MALANOWO STARE, MOCHOWO,
MOCHOWO NOWE, MOCHOWO PARCELE, ZGLENICE BUDY, ZGLENICE MAŁE, ŻURAWIN
W GMINIE MOCHOWO

MOCHOWO


1:1 000

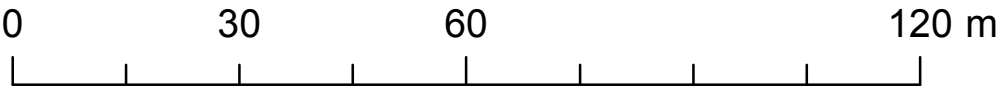

Załącznik nr 16
do uchwały nr 33/VI/2019
RADY GMINY MOCHOWO
z dnia 11 lutego 2019 r.

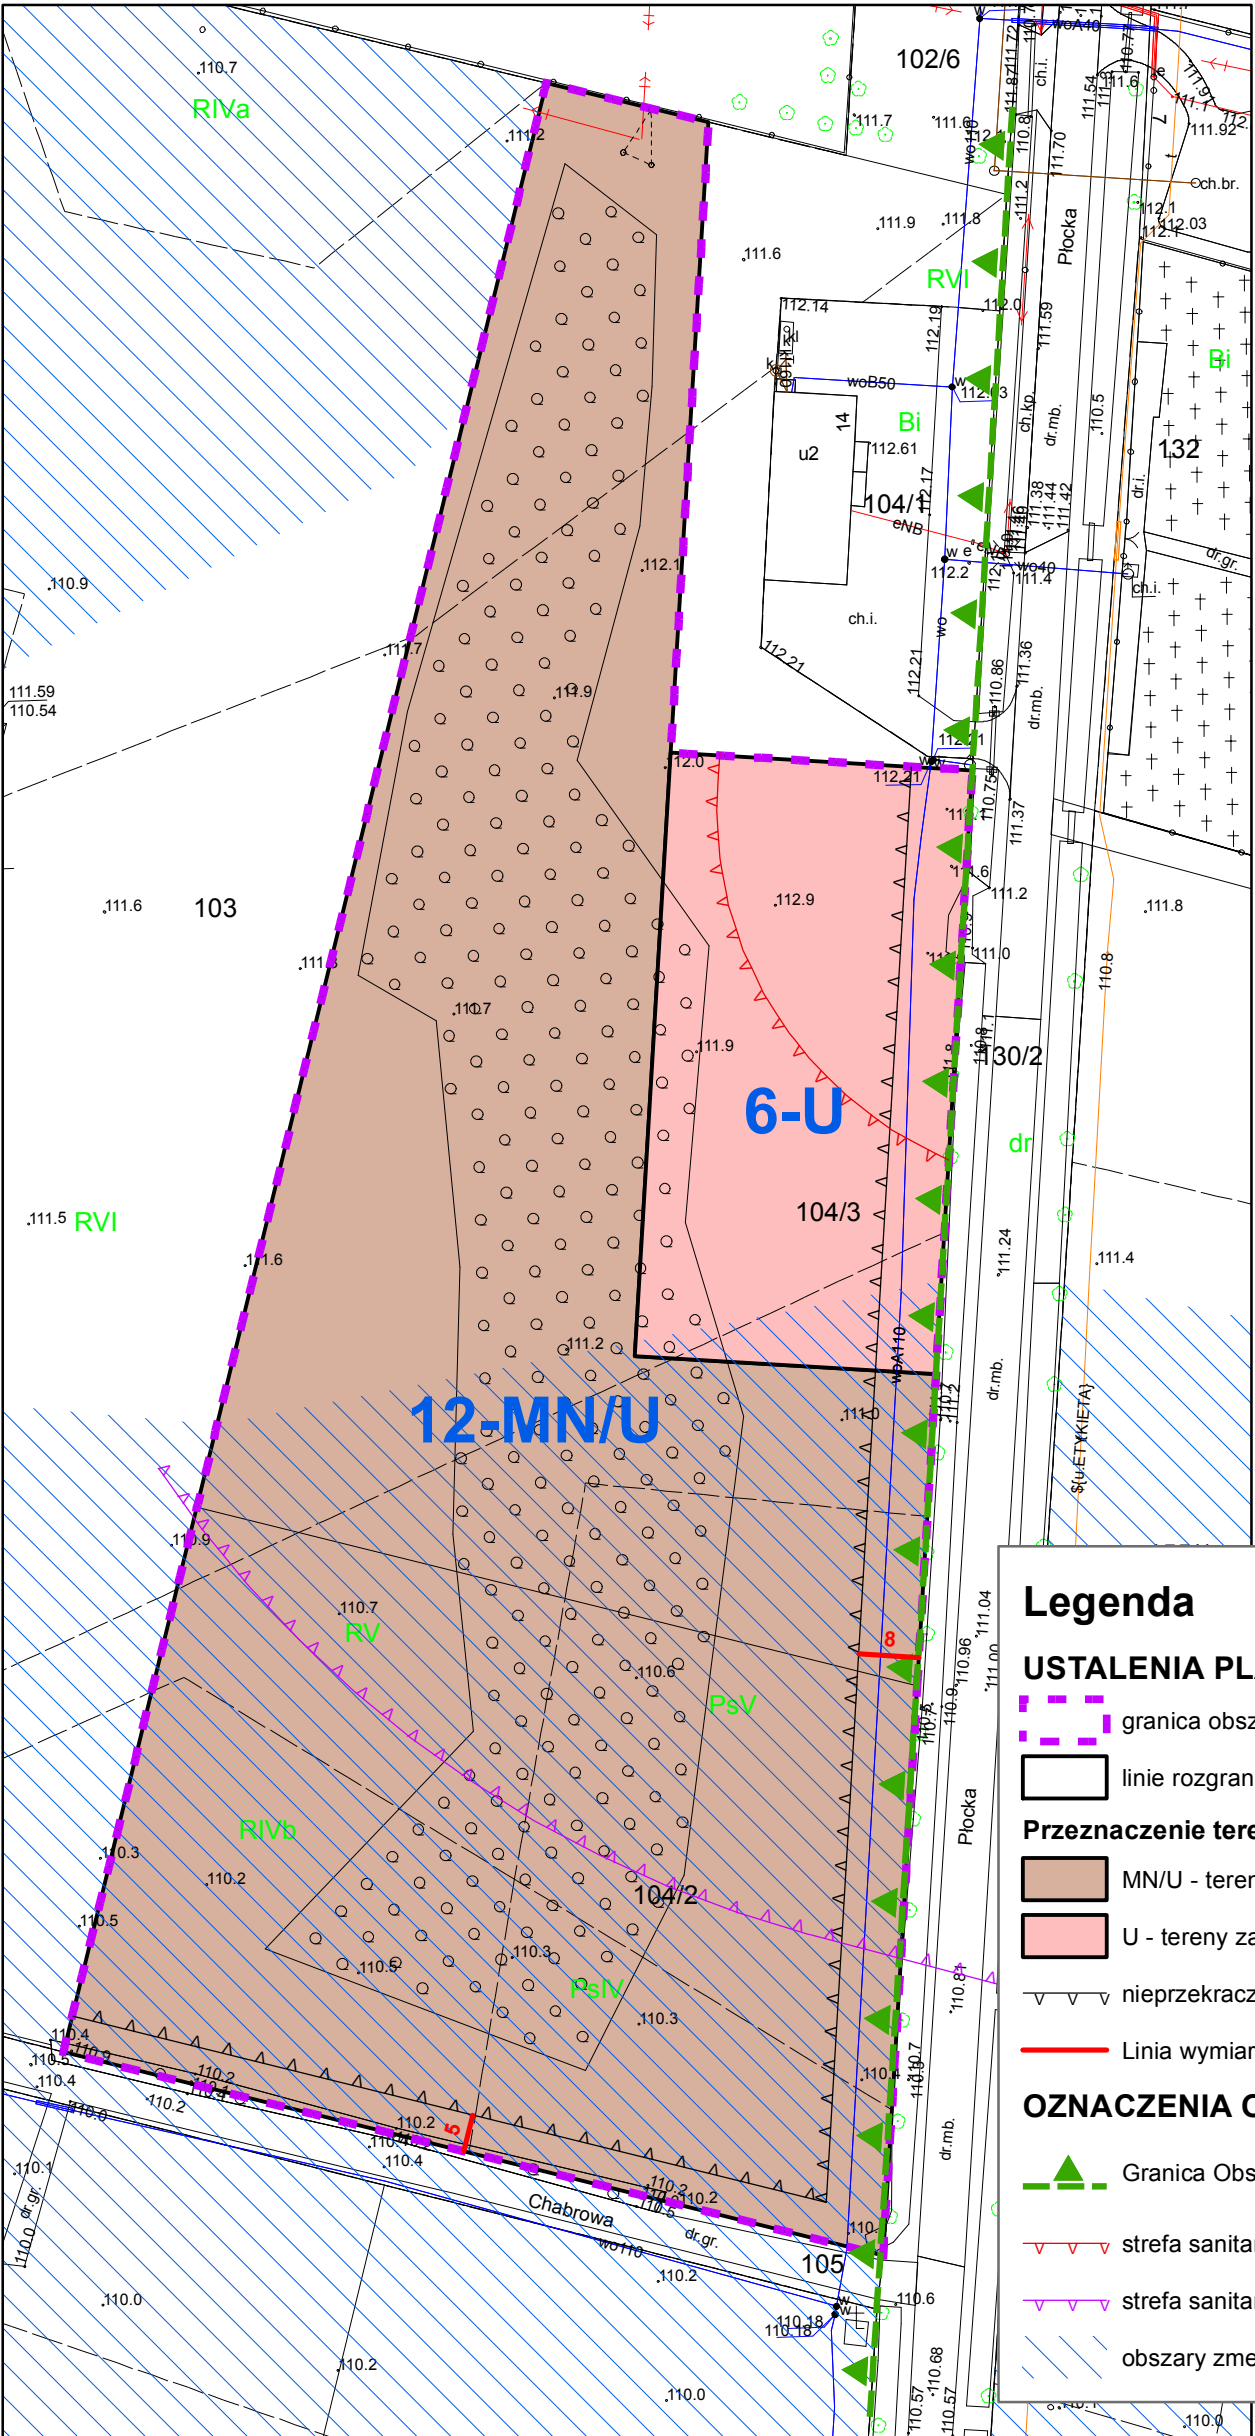

Wyrys ze zmiany studium uwarunkowań
i kierunków zagospodarowania
przestrzennego gminy Mochowo

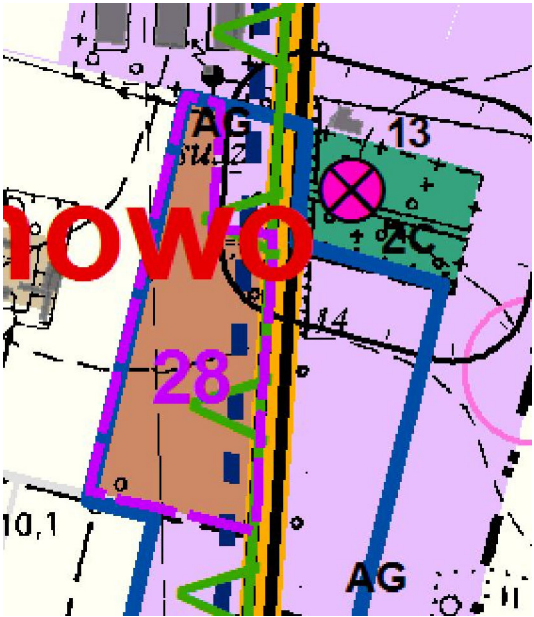

Legenda

USTALENIA PLANU

- granica obszaru objętego planem
- linie rozgraniczające tereny o różnym przeznaczeniu lub różnych zasadach zagospodarowania

Przeznaczenie terenu

- MN/U - tereny zabudowy mieszkaniowej jednorodzinnej i usługowej
- U - tereny zabudowy usługowej

- nieprzekraczalna linia zabudowy
- Linia wymiarowa wraz z podanym wymiarem w m.

OZNACZENIA O CHARAKTERZE INFORMACYJNYM

- Granica Obszaru Chronionego Krajobrazu "Przysieczne Skrzy Prowej"
- strefa sanitarna 50 m wokół cmentarza
- strefa sanitarna 150 m wokół cmentarza
- obszary zmeliorowane