




MIEJSCOWY PLAN ZAGOSPODAROWANIA PRZESTRZENNEGO CZĘŚCI OBRĘBÓW
BOŻEWO, BOŻEWO NOWE, KOKOSZCZYN, LIGOWO, LIGÓWKO, MALANOWO STARE, MOCHOWO,
MOCHOWO NOWE, MOCHOWO PARCELE, ZGLENICE BUDY, ZGLENICE MAŁE, ŻURAWIN
W GMINIE MOCHOWO

ZGLENICE BUDY
1:1 000

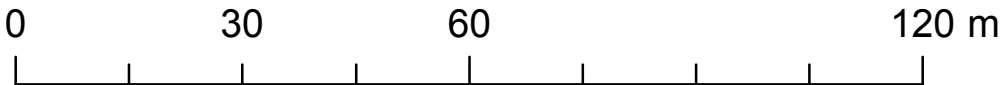

Załącznik nr 22
do uchwały nr 33/VI/2019
RADY GMINY MOCHOWO
z dnia 11 lutego 2019 r.

Wyrys ze zmiany studium uwarunkowań
i kierunków zagospodarowania
przestrzennego gminy Mochowo

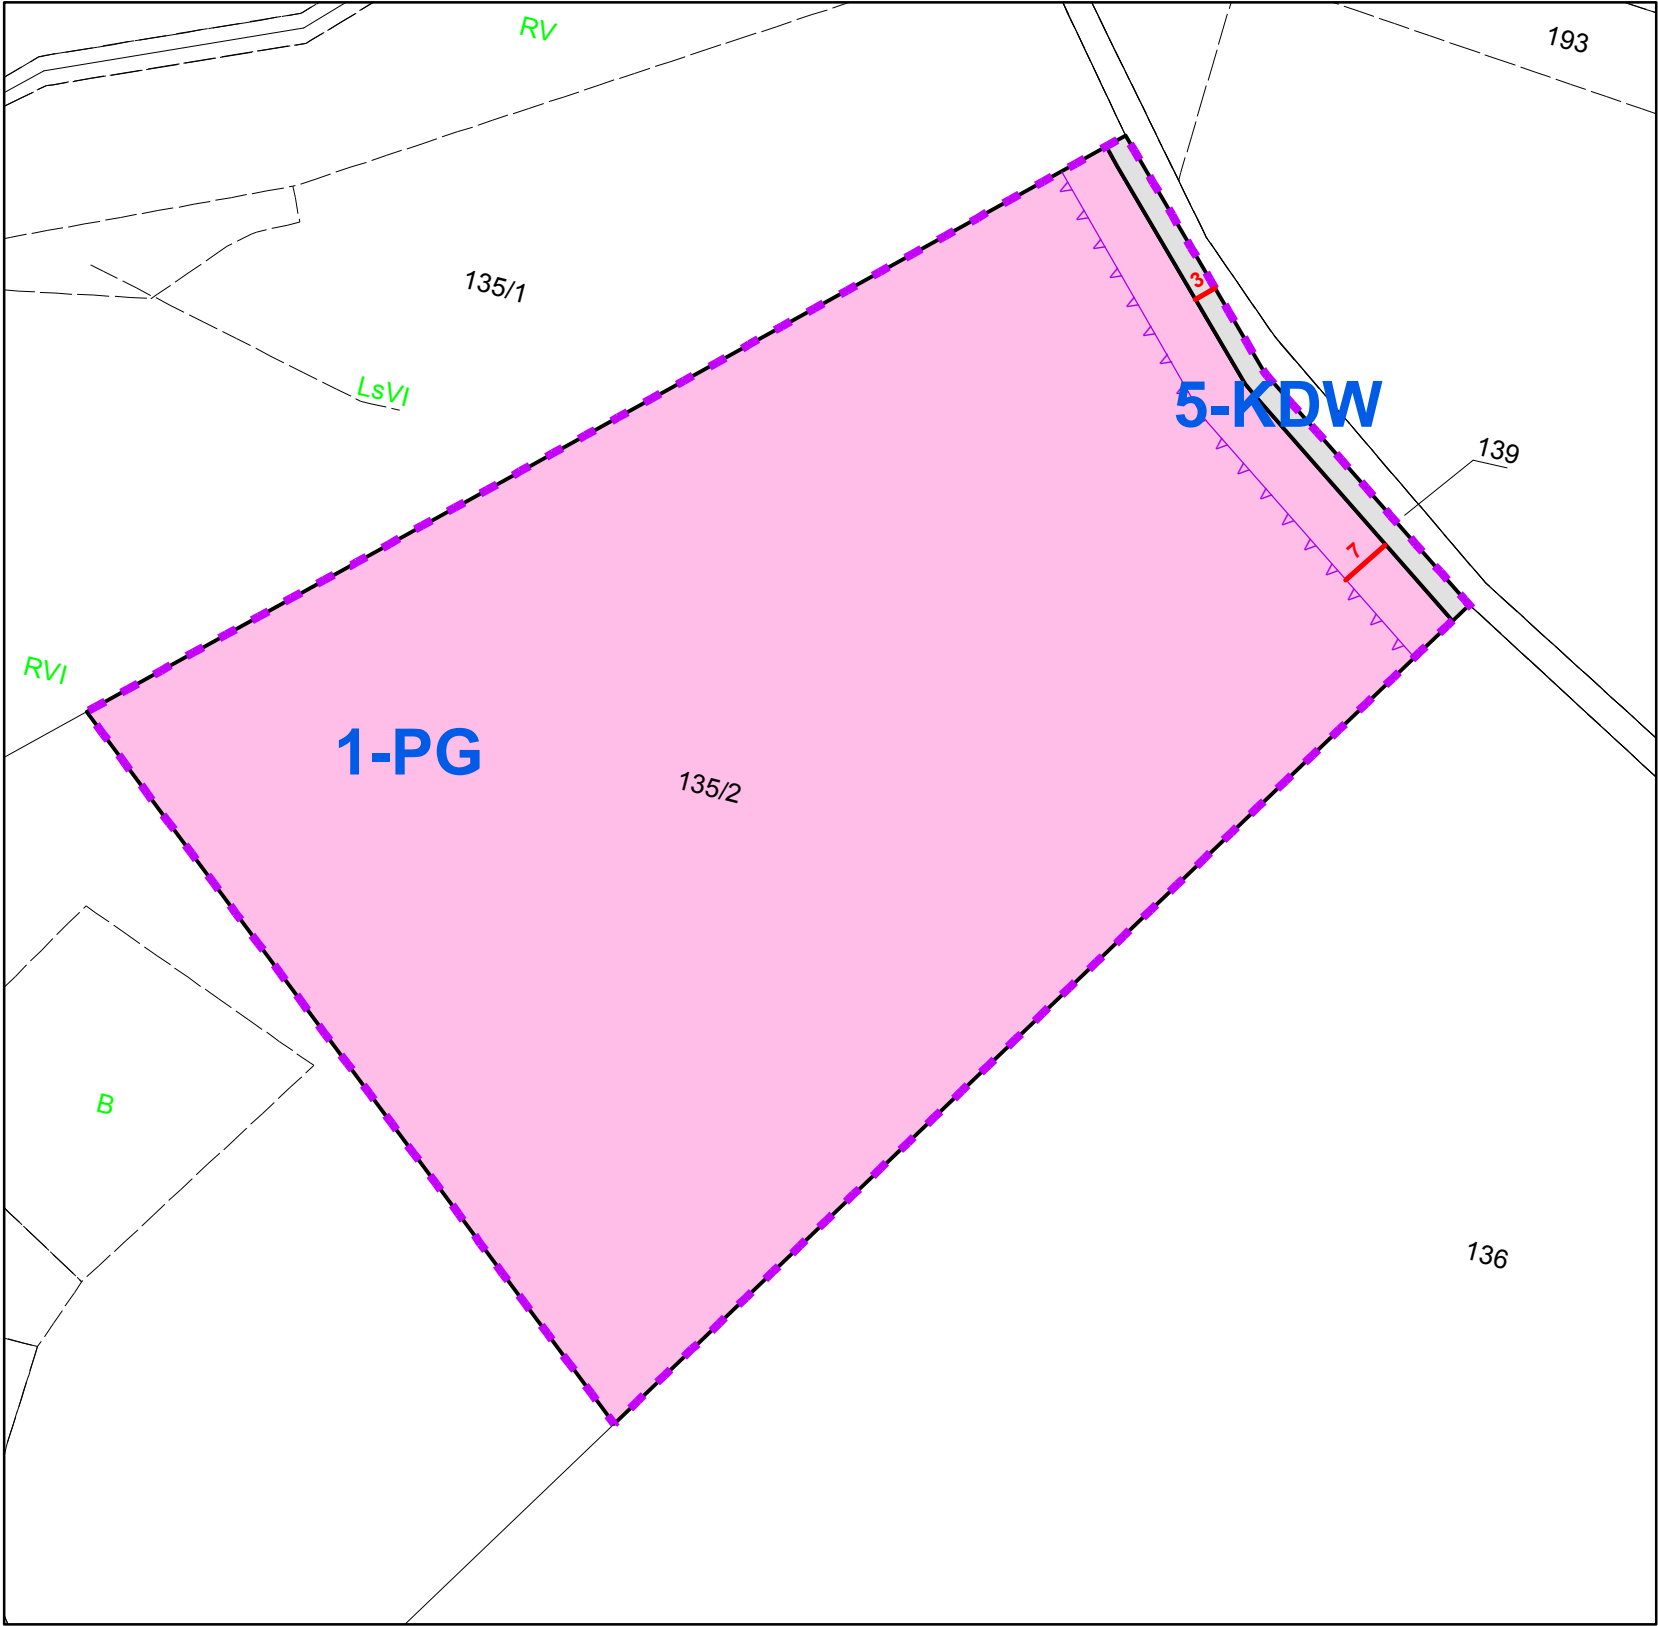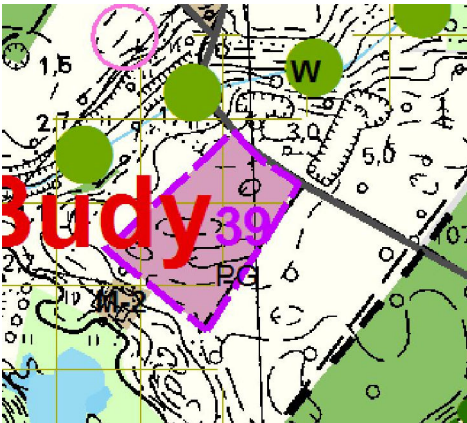

Legenda

USTALENIA PLANU

- granica obszaru objętego planem
- nieprzekraczalna linia eksploatacji surowców
- linie rozgraniczające tereny o różnym przeznaczeniu lub różnych zasadach zagospodarowania
- Przeznaczenie terenu**
- PG - tereny eksploatacji surowców
- KDW - tereny dróg wewnętrznych
- Linia wymiarowa wraz z podanym wymiarem w m.