

MIEJSCOWY PLAN ZAGOSPODAROWANIA PRZESTRZENNEGO CZĘŚCI OBRĘBÓW CIEŚLIN, LIGOWO, MALANOWO STARE, MOCHOWO NOWE, MOCHOWO PARCELE, W GMINIE MOCHOWO

Załącznik nr 3

do uchwały nr 34/VI/2019

RADY GMINY MOCHOWO

z dnia 11 lutego 2019 r.


1:1 000

20


40

80 m

LIGOWO

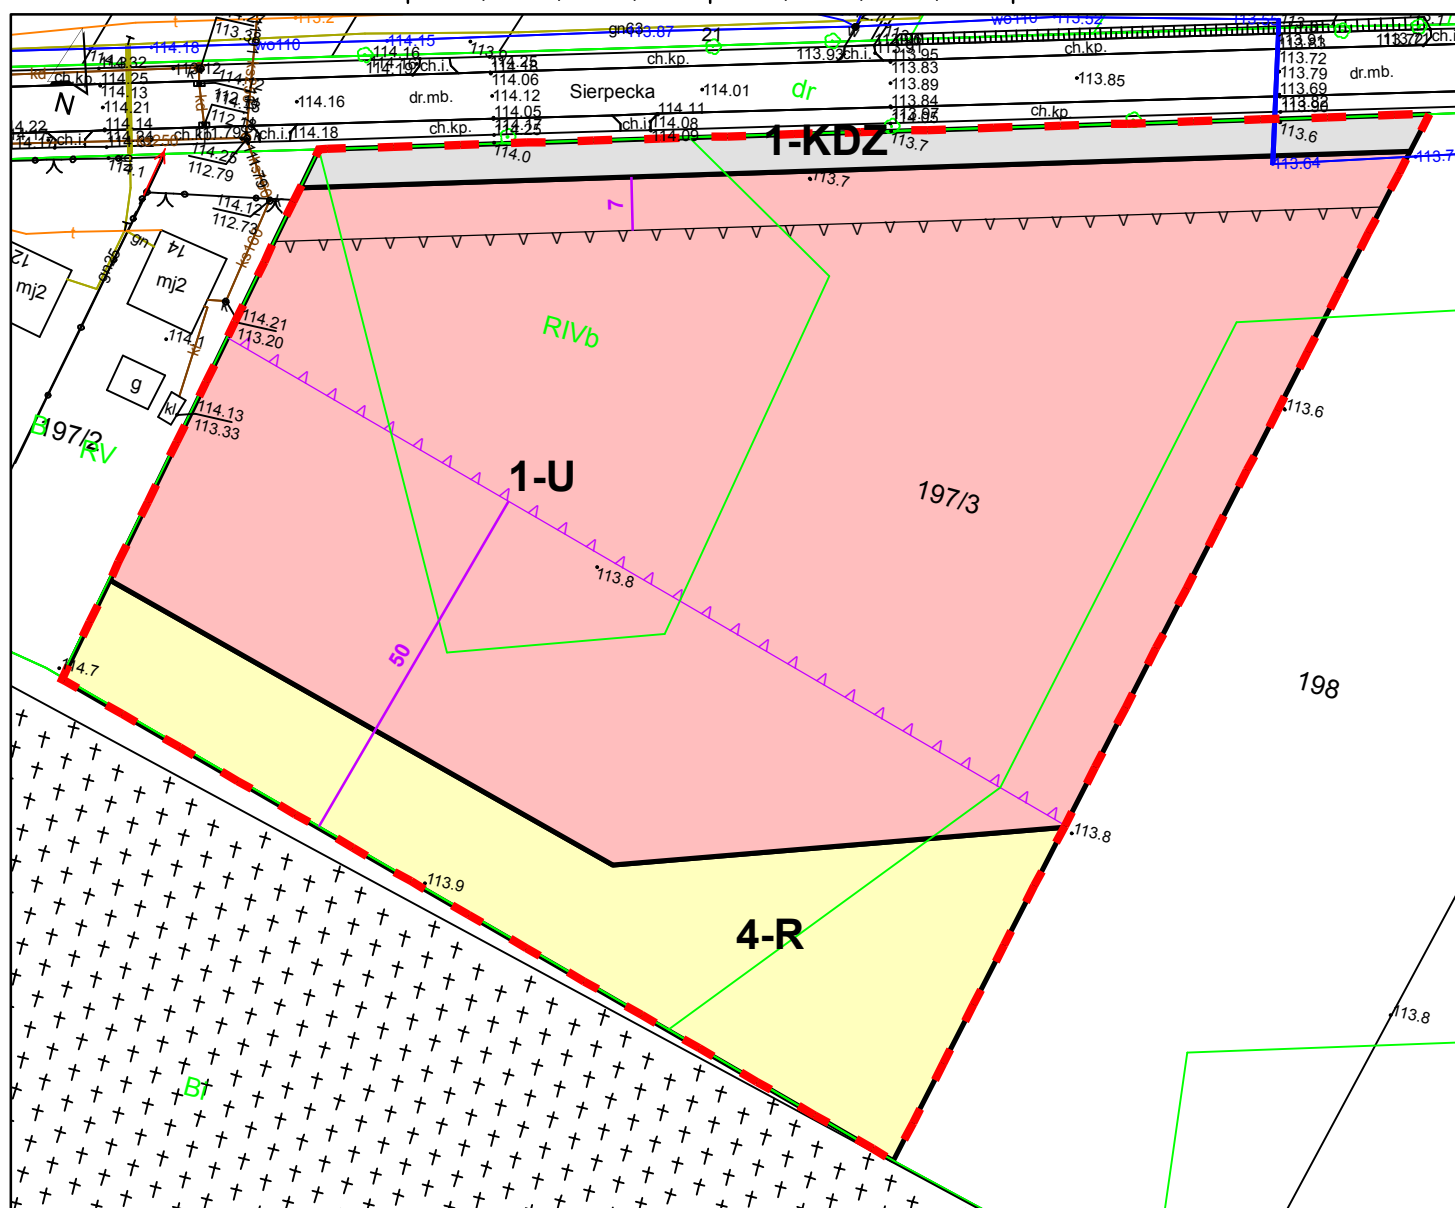

Wyrys ze zmiany studium uwarunkowań
i kierunków zagospodarowania
przestrzennego gminy Mochowo

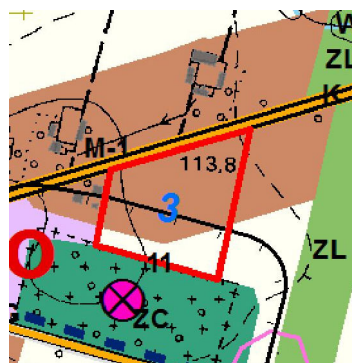

USTALENIA PLANU

- granica obszaru objętego planem
- linie rozgraniczające tereny o różnym przeznaczeniu lub różnych zasadach zagospodarowania

Przeznaczenie terenu

- U - teren zabudowy usługowej
- R - tereny rolnicze
- KDZ - tereny dróg publicznych klasy zbiorczej
- Linia wymiarowa wraz z podanym wymiarem w m.
- ▽▽ nieprzekraczalna linia zabudowy

OZNACZENIA O CHARAKTERZE INFORMACYJNYM

- ▽▽ strefa sanitarna wokół cmentarza - 50 m