

MIEJSCOWY PLAN ZAGOSPODAROWANIA PRZESTRZENNEGO CZĘŚCI OBRĘBÓW CIEŚLIN, LIGOWO, MALANOWO STARE, MOCHOWO NOWE, MOCHOWO PARCELE, W GMINIE MOCHOWO

Załącznik nr 5



do uchwały nr 34/VI/2019

RADY GMINY MOCHOWO


z dnia 11 lutego 2019 r.

1:1 000

MOCHOWO NOWE

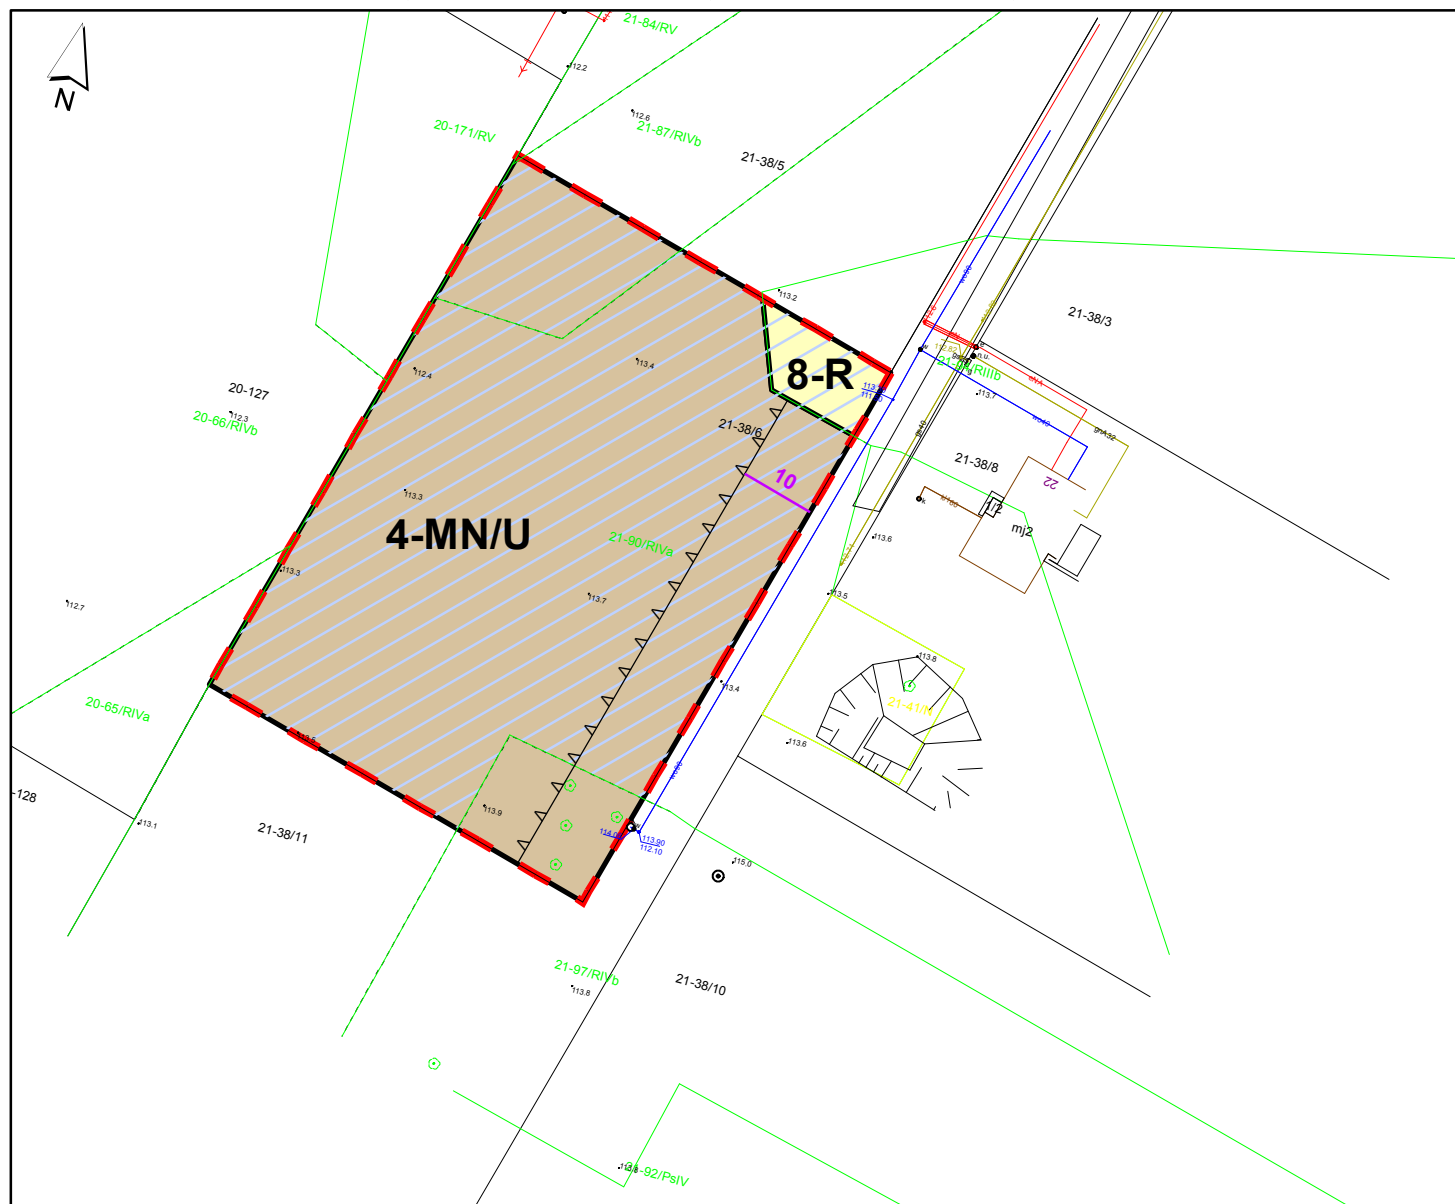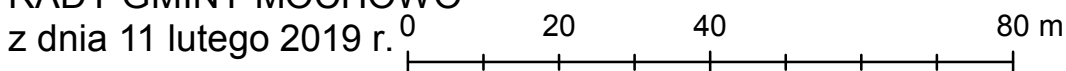

Wyrys ze zmiany studium uwarunkowań
i kierunków zagospodarowania
przestrzennego gminy Mochowo

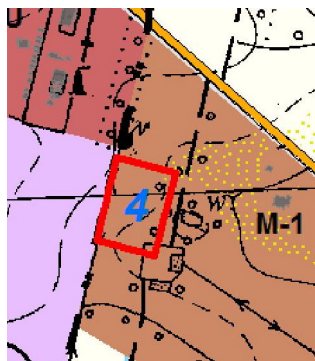

USTALENIA PLANU

granica obszaru objętego planem

linie rozgraniczające tereny o różnym przeznaczeniu lub różnych zasadach zagospodarowania

Przeznaczenie terenu

MN/U - teren zabudowy mieszkaniowej jednorodzinnej i usługowej

R - tereny rolnicze

nieprzekraczalna linia zabudowy

Linia wymiarowa wraz z podanym wymiarem w m.

OZNACZENIA O CHARAKTERZE INFORMACYJNYM

obszary zmeliorowane