

MIEJSCOWY PLAN ZAGOSPODAROWANIA PRZESTRZENNEGO CZĘŚCI
OBRĘBÓW CIEŚLIN, LIGOWO, MALANOWO STARE, MOCHOWO NOWE,
MOCHOWO PARCELE, W GMINIE MOCHOWO

Załącznik nr 6


do uchwały nr 34/VI/2019

RADY GMINY MOCHOWO


z dnia 11 lutego 2019 r.

1:1 000

MALANOWO STARE

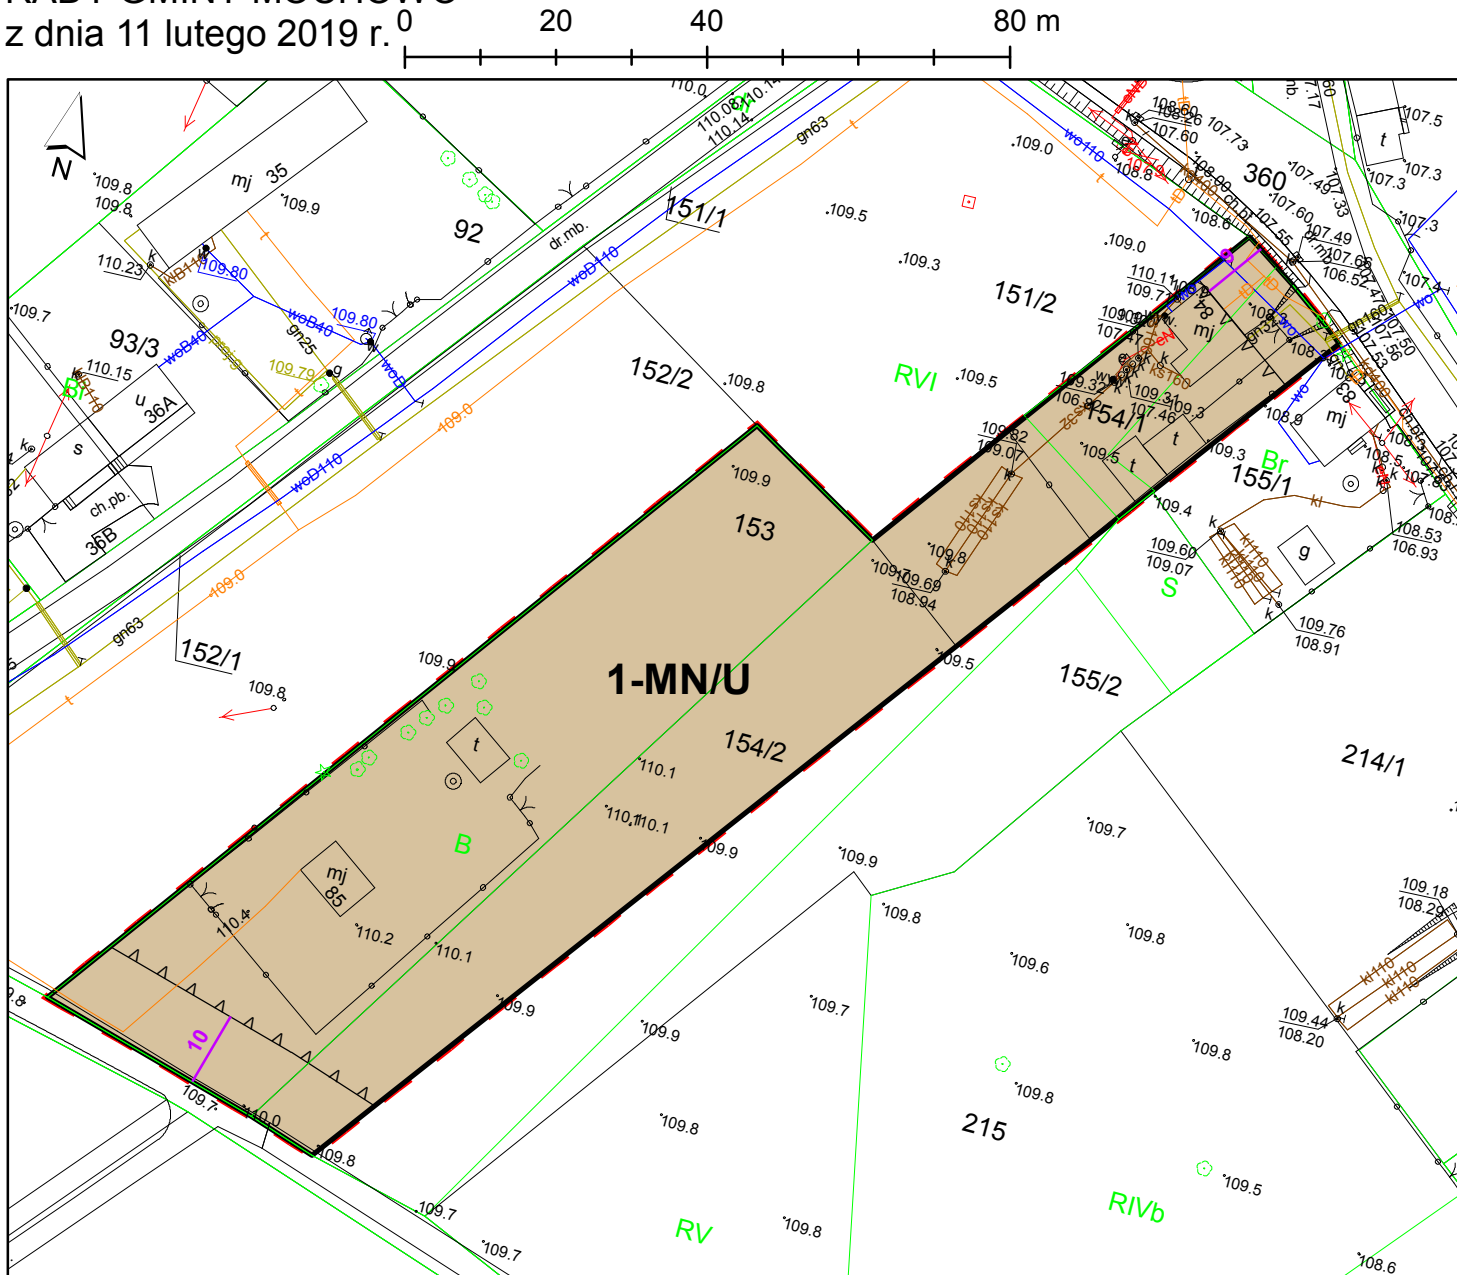

Wyrys ze zmiany studium uwarunkowań i kierunków zagospodarowania przestrzennego gminy Mochowo

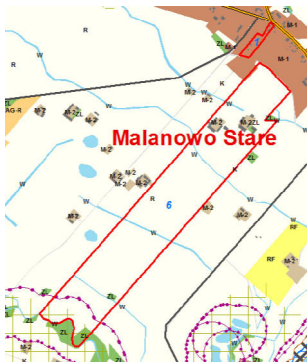

USTALENIA PLANU

- granica obszaru objętego planem
 linie rozgraniczające tereny o różnym przeznaczeniu lub różnych zasadach zagospodarowania

Przeznaczenie terenu

- MN/U - tereny zabudowy mieszkaniowej jednorodzinnej i usługowej
 nieprzekraczalna linia zabudowy
 Linia wymiarowa wraz z podanym wymiarem w m.