



# BOŻEWO, BOŻEWO NOWE

## MIEJSCOWY PLAN ZAGOSPODAROWANIA PRZESTRZENNEGO CZĘŚCI OBRĘBÓW BOŻEWO, BOŻEWO NOWE, MOCHOWO PARCELE, BENDORZYN W GMINIE MOCHOWO

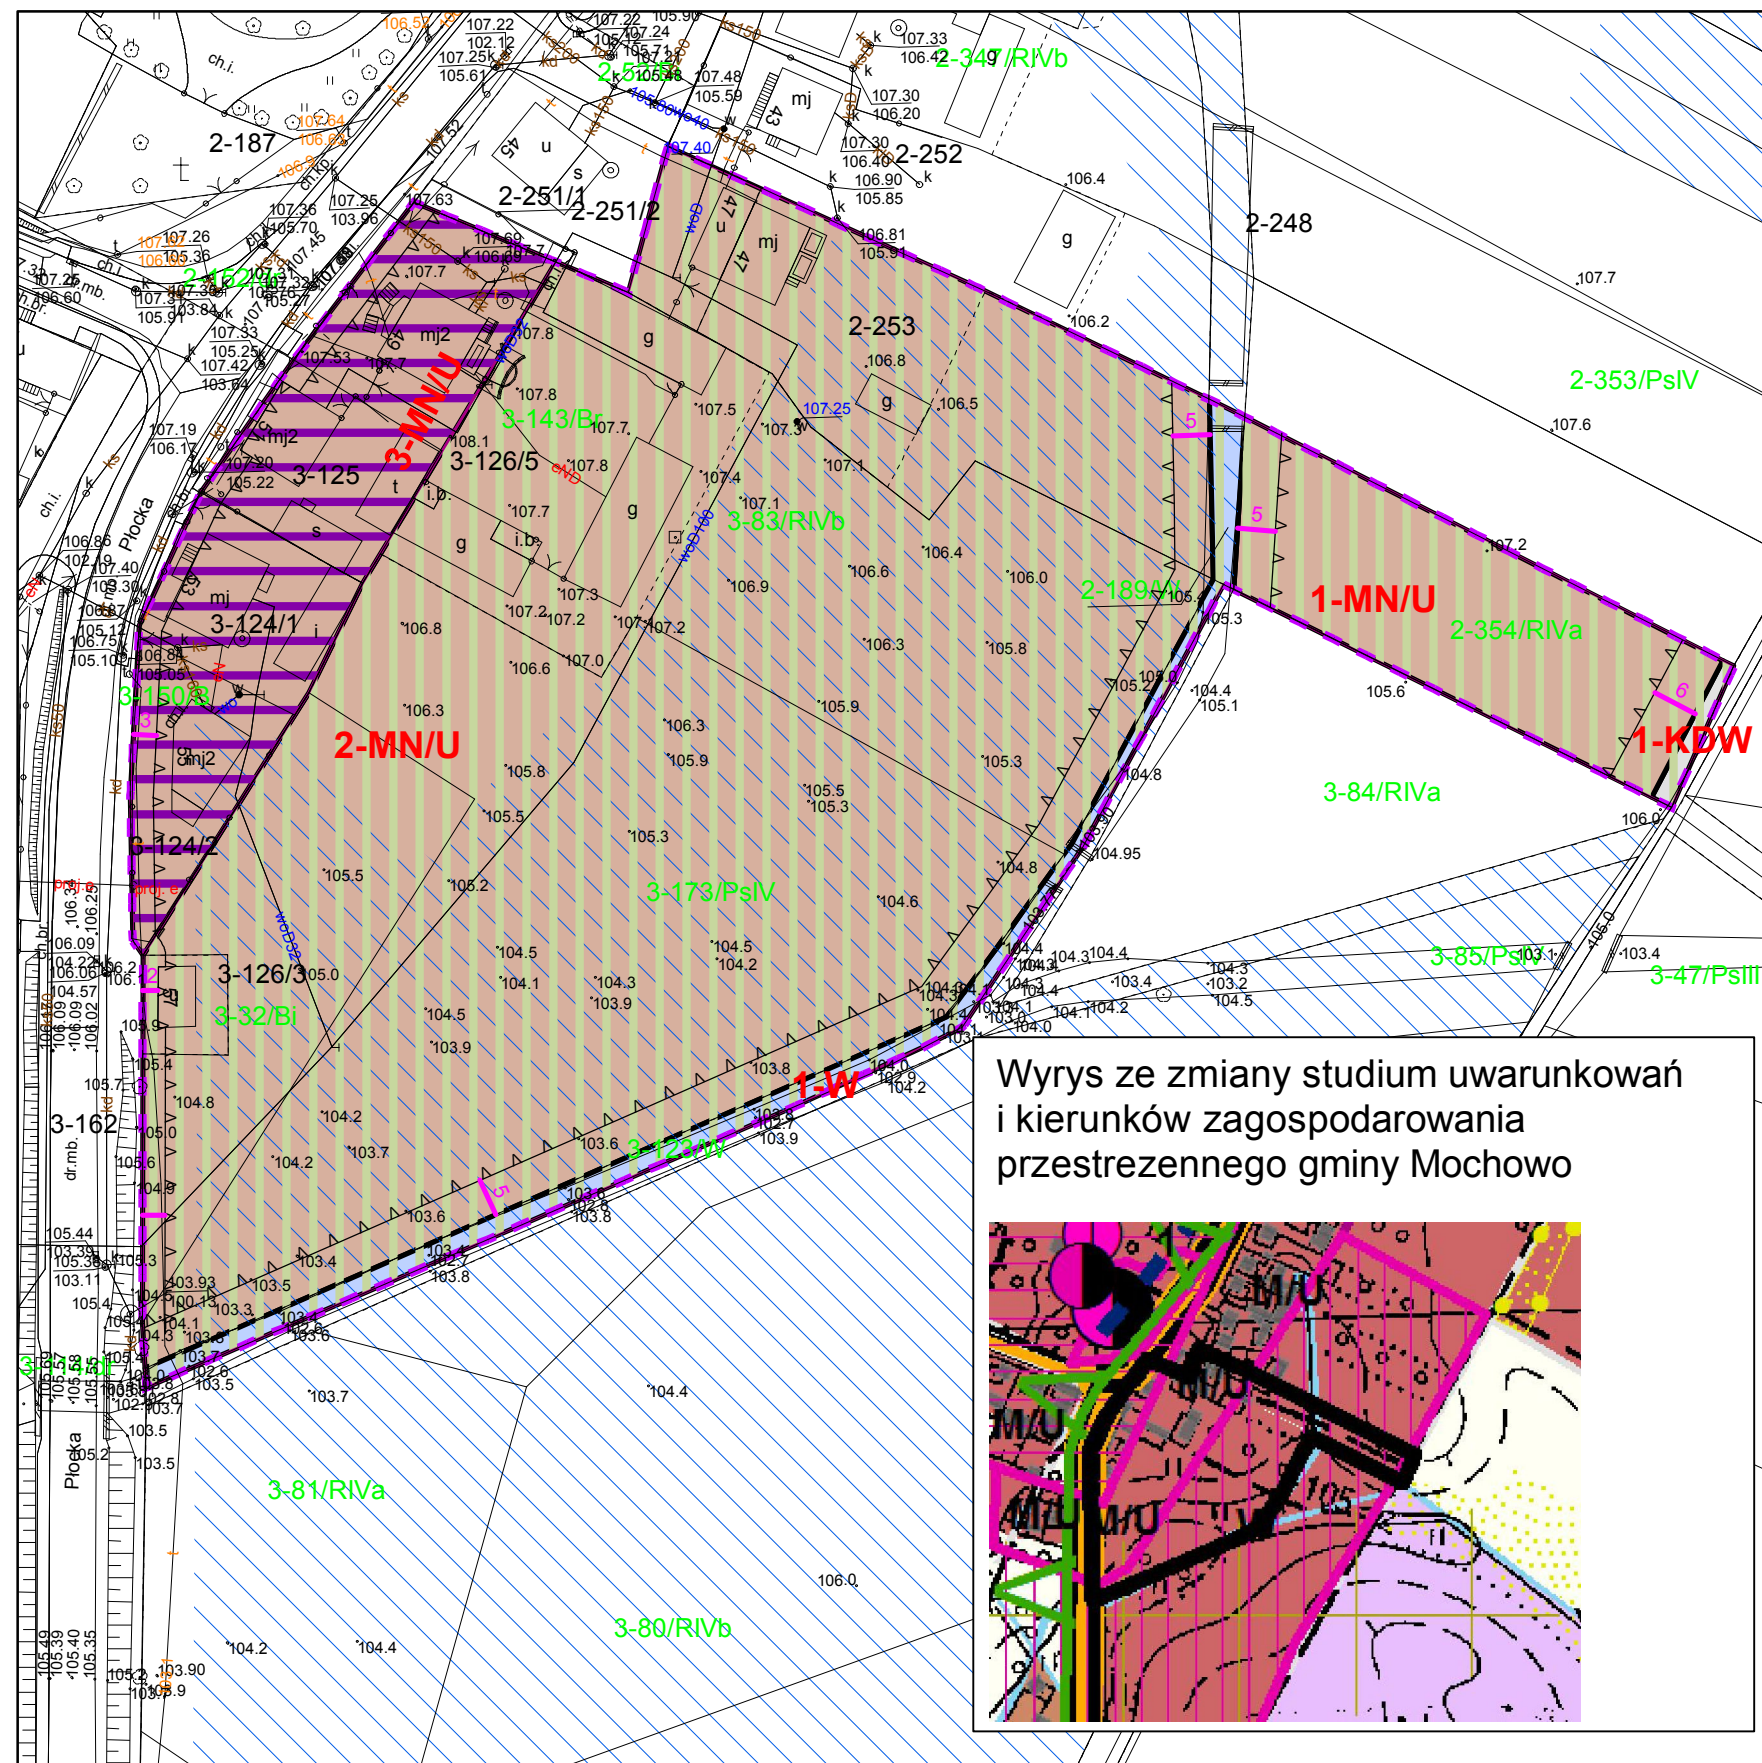

Załącznik nr 1  
do uchwały nr.....  
Rady Gminy Mochowo  
z dnia.....

**1:1 000**

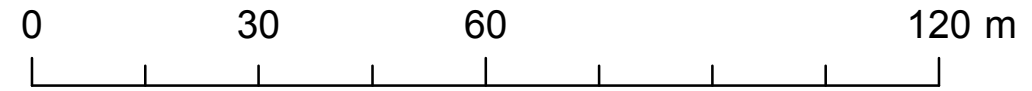

### Legenda

#### USTALENIA PLANU

- granica obszaru objętego planem
- linie rozgraniczające tereny o różnym przeznaczeniu lub różnych zasadach zagospodarowania

#### funkcja

- MN/U - tereny zabudowy mieszkaniowej jednorodzinnej i usługowej
- KDW - tereny dróg wewnętrznych
- W - tereny rowów

- nieprzekraczalna linia zabudowy
- Linia wymiarowa wraz z podanym wymiarem w m.

#### Ochrona zabytku w planie miejscowym

- strefa ochrony konserwatorskiej zachowanych elementów zabytkowych
- strefa ochronny konserwatorskiej - ochrona ekspozycji obiektu zabytkowego

#### OZNACZENIA O CHARAKTERZE INFORMACYJNYM

- obszary zmeliorowane

Wyrys ze zmiany studium uwarunkowań i kierunków zagospodarowania przestrzennego gminy Mochowo

