



MOCHOWO PARCELE

MIEJSCOWY PLAN ZAGOSPODAROWANIA PRZESTRZENNEGO CZĘŚCI OBREBÓW BOŻEWO, BOŻEWO NOWE, MOCHOWO PARCELE, BENDORZYN W GMINIE MOCHOWO

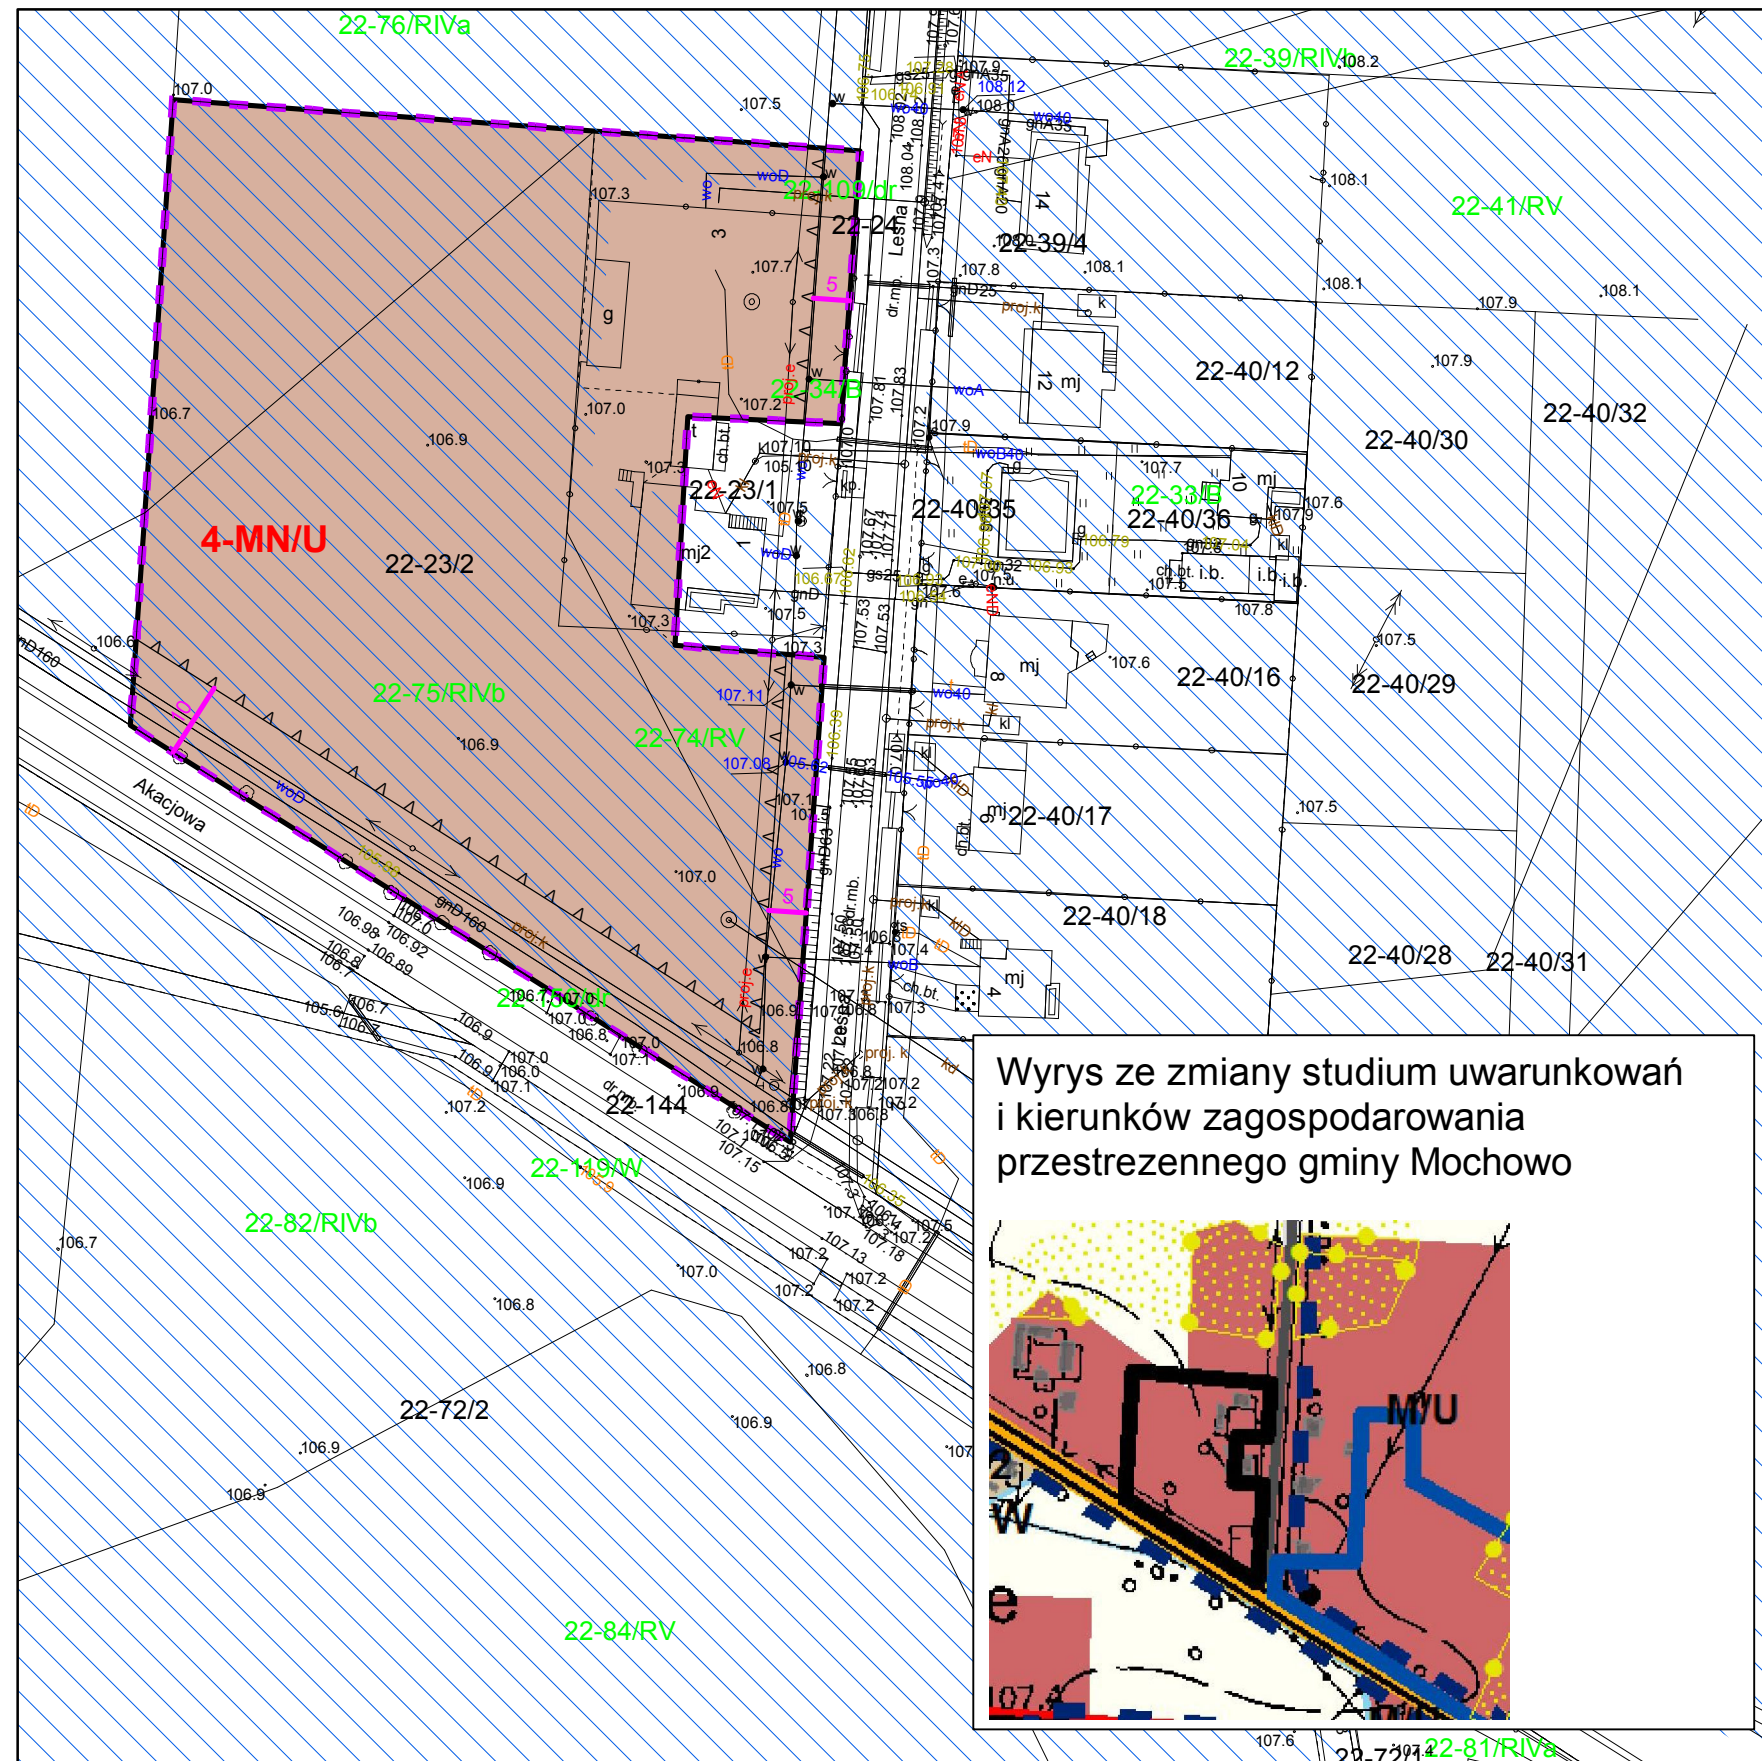


Wyrys ze zmiany studium uwarunkowań i kierunków zagospodarowania przestrzennego gminy Mochowo

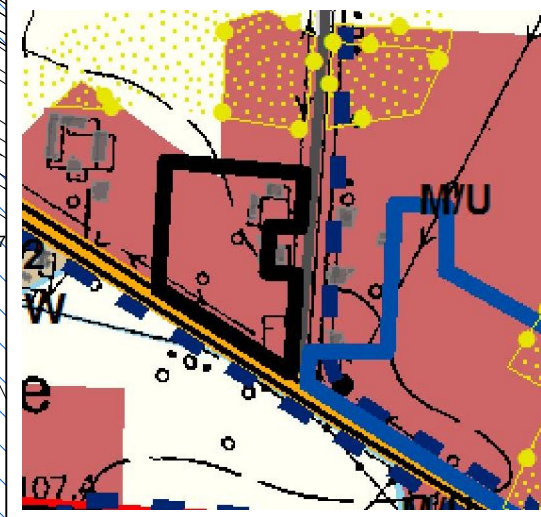

Załącznik nr 2
do uchwały nr.....
Rady Gminy Mochowo
z dnia.....

1:1 000

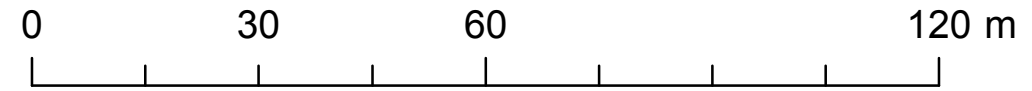

Legenda

USTALENIA PLANU

- granica obszaru objętego planem
- linie rozgraniczające tereny o różnym przeznaczeniu lub różnych zasadach zagospodarowania

funkcja

- MN/U - tereny zabudowy mieszkaniowej jednorodzinnej i usługowej
- nieprzekraczalna linia zabudowy
- Linia wymiarowa wraz z podanym wymiarem w m.

OZNACZENIA O CHARAKTERZE INFORMACYJNYM

- obszary zmeliorowane