

MIEJSCOWY PLAN ZAGOSPODAROWANIA PRZESTRZENNEGO CZĘŚCI OBRĘBÓW CIEŚLIN, ŁUKOSZYNO BIKI, MOCHOWO NOWE, MOCHOWO PARCELE, W GMINIE MOCHOWO

Legenda

USTALENIA PLANU

 granica obszaru objętego planem

 linie rozgraniczające tereny o różnym przeznaczeniu lub różnych zasadach zagospodarowania

Przeznaczenie terenu

 MN/U - tereny zabudowy mieszkaniowej jednorodzinnej i usługowej



 nieprzekraczalna linia zabudowy

 Linia wymiarowa wraz z podanym wymiarem w m.

ŁUKOSZYNO BIKI



1:1 000

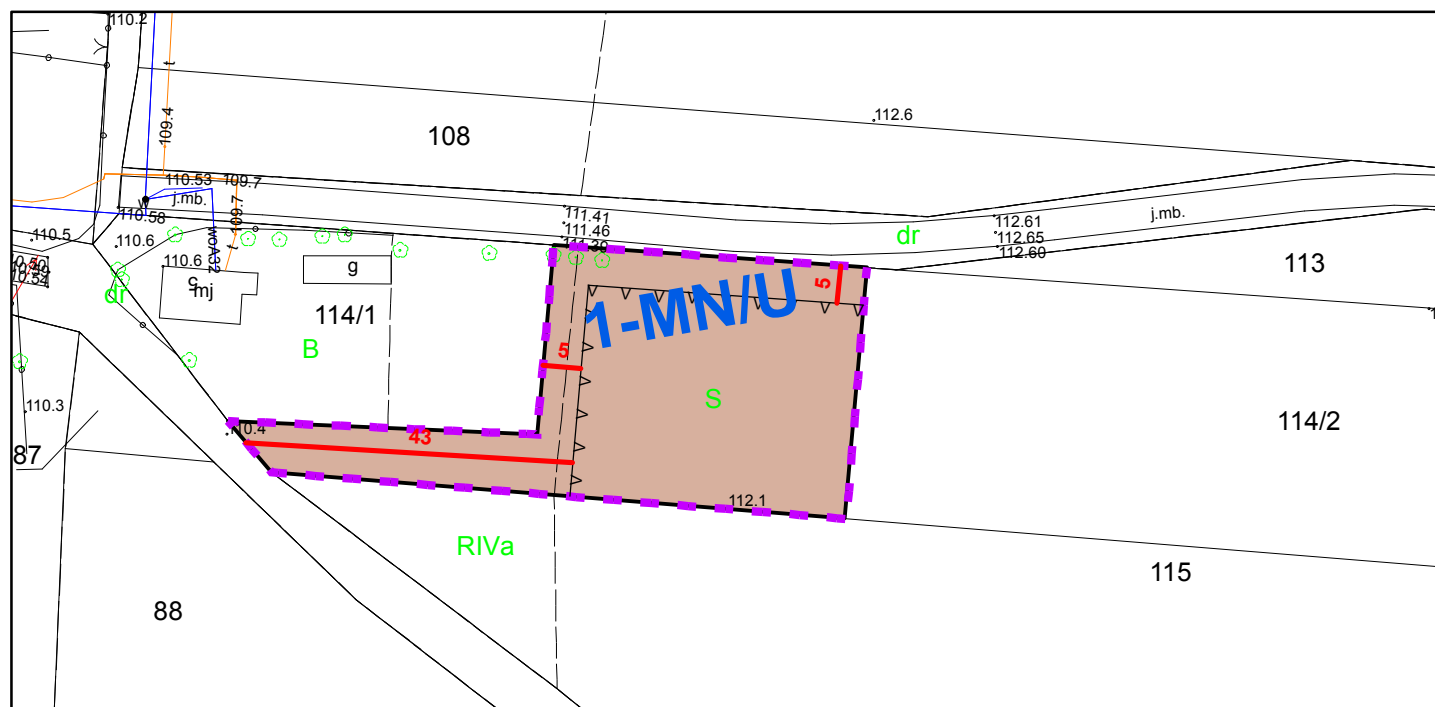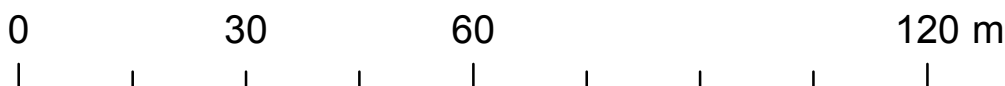

Wyrys ze zmiany studium uwarunkowań
i kierunków zagospodarowania
przestrzennego gminy Mochowo



Załącznik nr 2
do uchwały nr.....
Rady Gminy Mochowo
z dnia.....