



MIEJSCOWY PLAN ZAGOSPODAROWANIA PRZESTRZENNEGO CZĘŚCI
OBRĘBÓW CIEŚLIN, ŁUKOSZYNO BIKI, MOCHOWO NOWE,
MOCHOWO PARCELE, W GMINIE MOCHOWO


MOCHOWO PARCELE 1:1 000

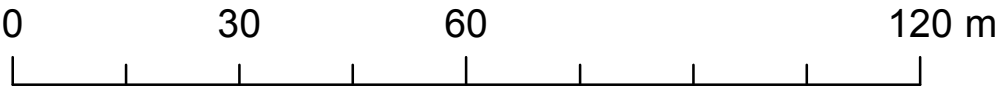

Załącznik nr 4
do uchwały nr.....
Rady Gminy Mochowo
z dnia.....

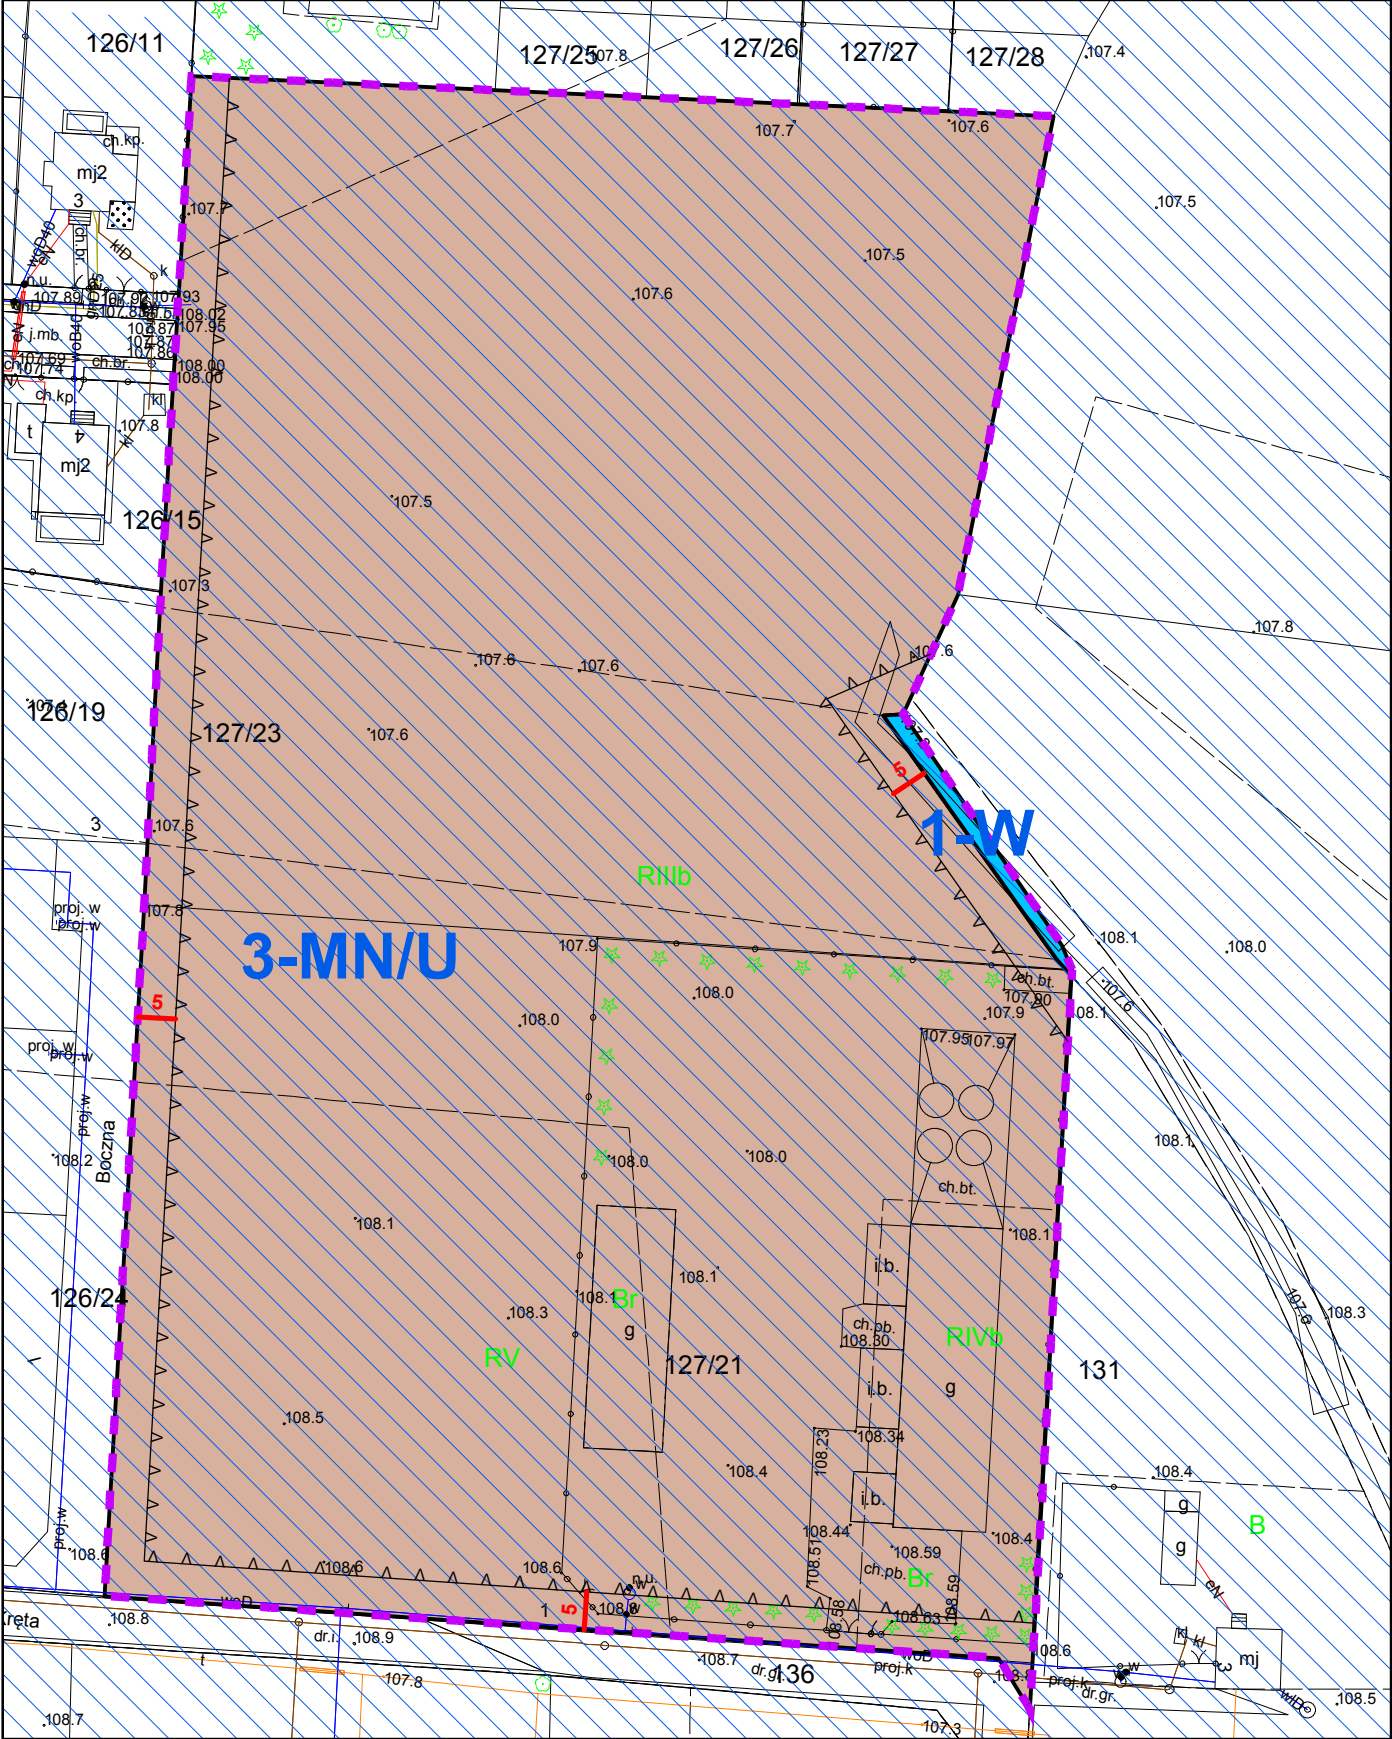

Wyrys ze zmiany studium uwarunkowań
i kierunków zagospodarowania
przestrzennego gminy Mochowo

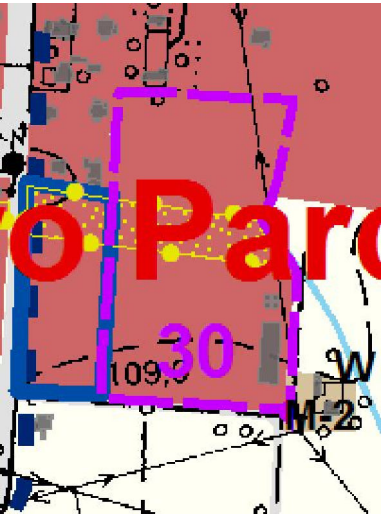

Legenda

USTALENIA PLANU

- granica obszaru objętego planem
- linie rozgraniczające tereny o różnym przeznaczeniu lub różnych zasadach zagospodarowania

Przeznaczenie terenu

- MN/U - tereny zabudowy mieszkaniowej jednorodzinnej i usługowej
- W - tereny rowów

- nieprzekraczalna linia zabudowy
- Linia wymiarowa wraz z podanym wymiarem w m.

OZNACZENIA O CHARAKTERZE INFORMACYJNYM

- obszary zmeliorowane