



MIEJSCOWY PLAN ZAGOSPODAROWANIA PRZESTRZENNEGO
CZĘŚCI OBRĘBÓW BOŻEWO, BOŻEWO NOWE,
LIGÓWKO, MALANOWO STARE, MOCHOWO PARCELE,
ZGLENICE MAŁE W GMINIE MOCHOWO

BOŻEWO NOWE

1:1 000

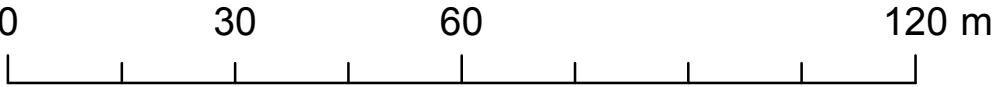

Załącznik nr 3
do uchwały nr
RADY GMINY MOCHOWO
z dnia

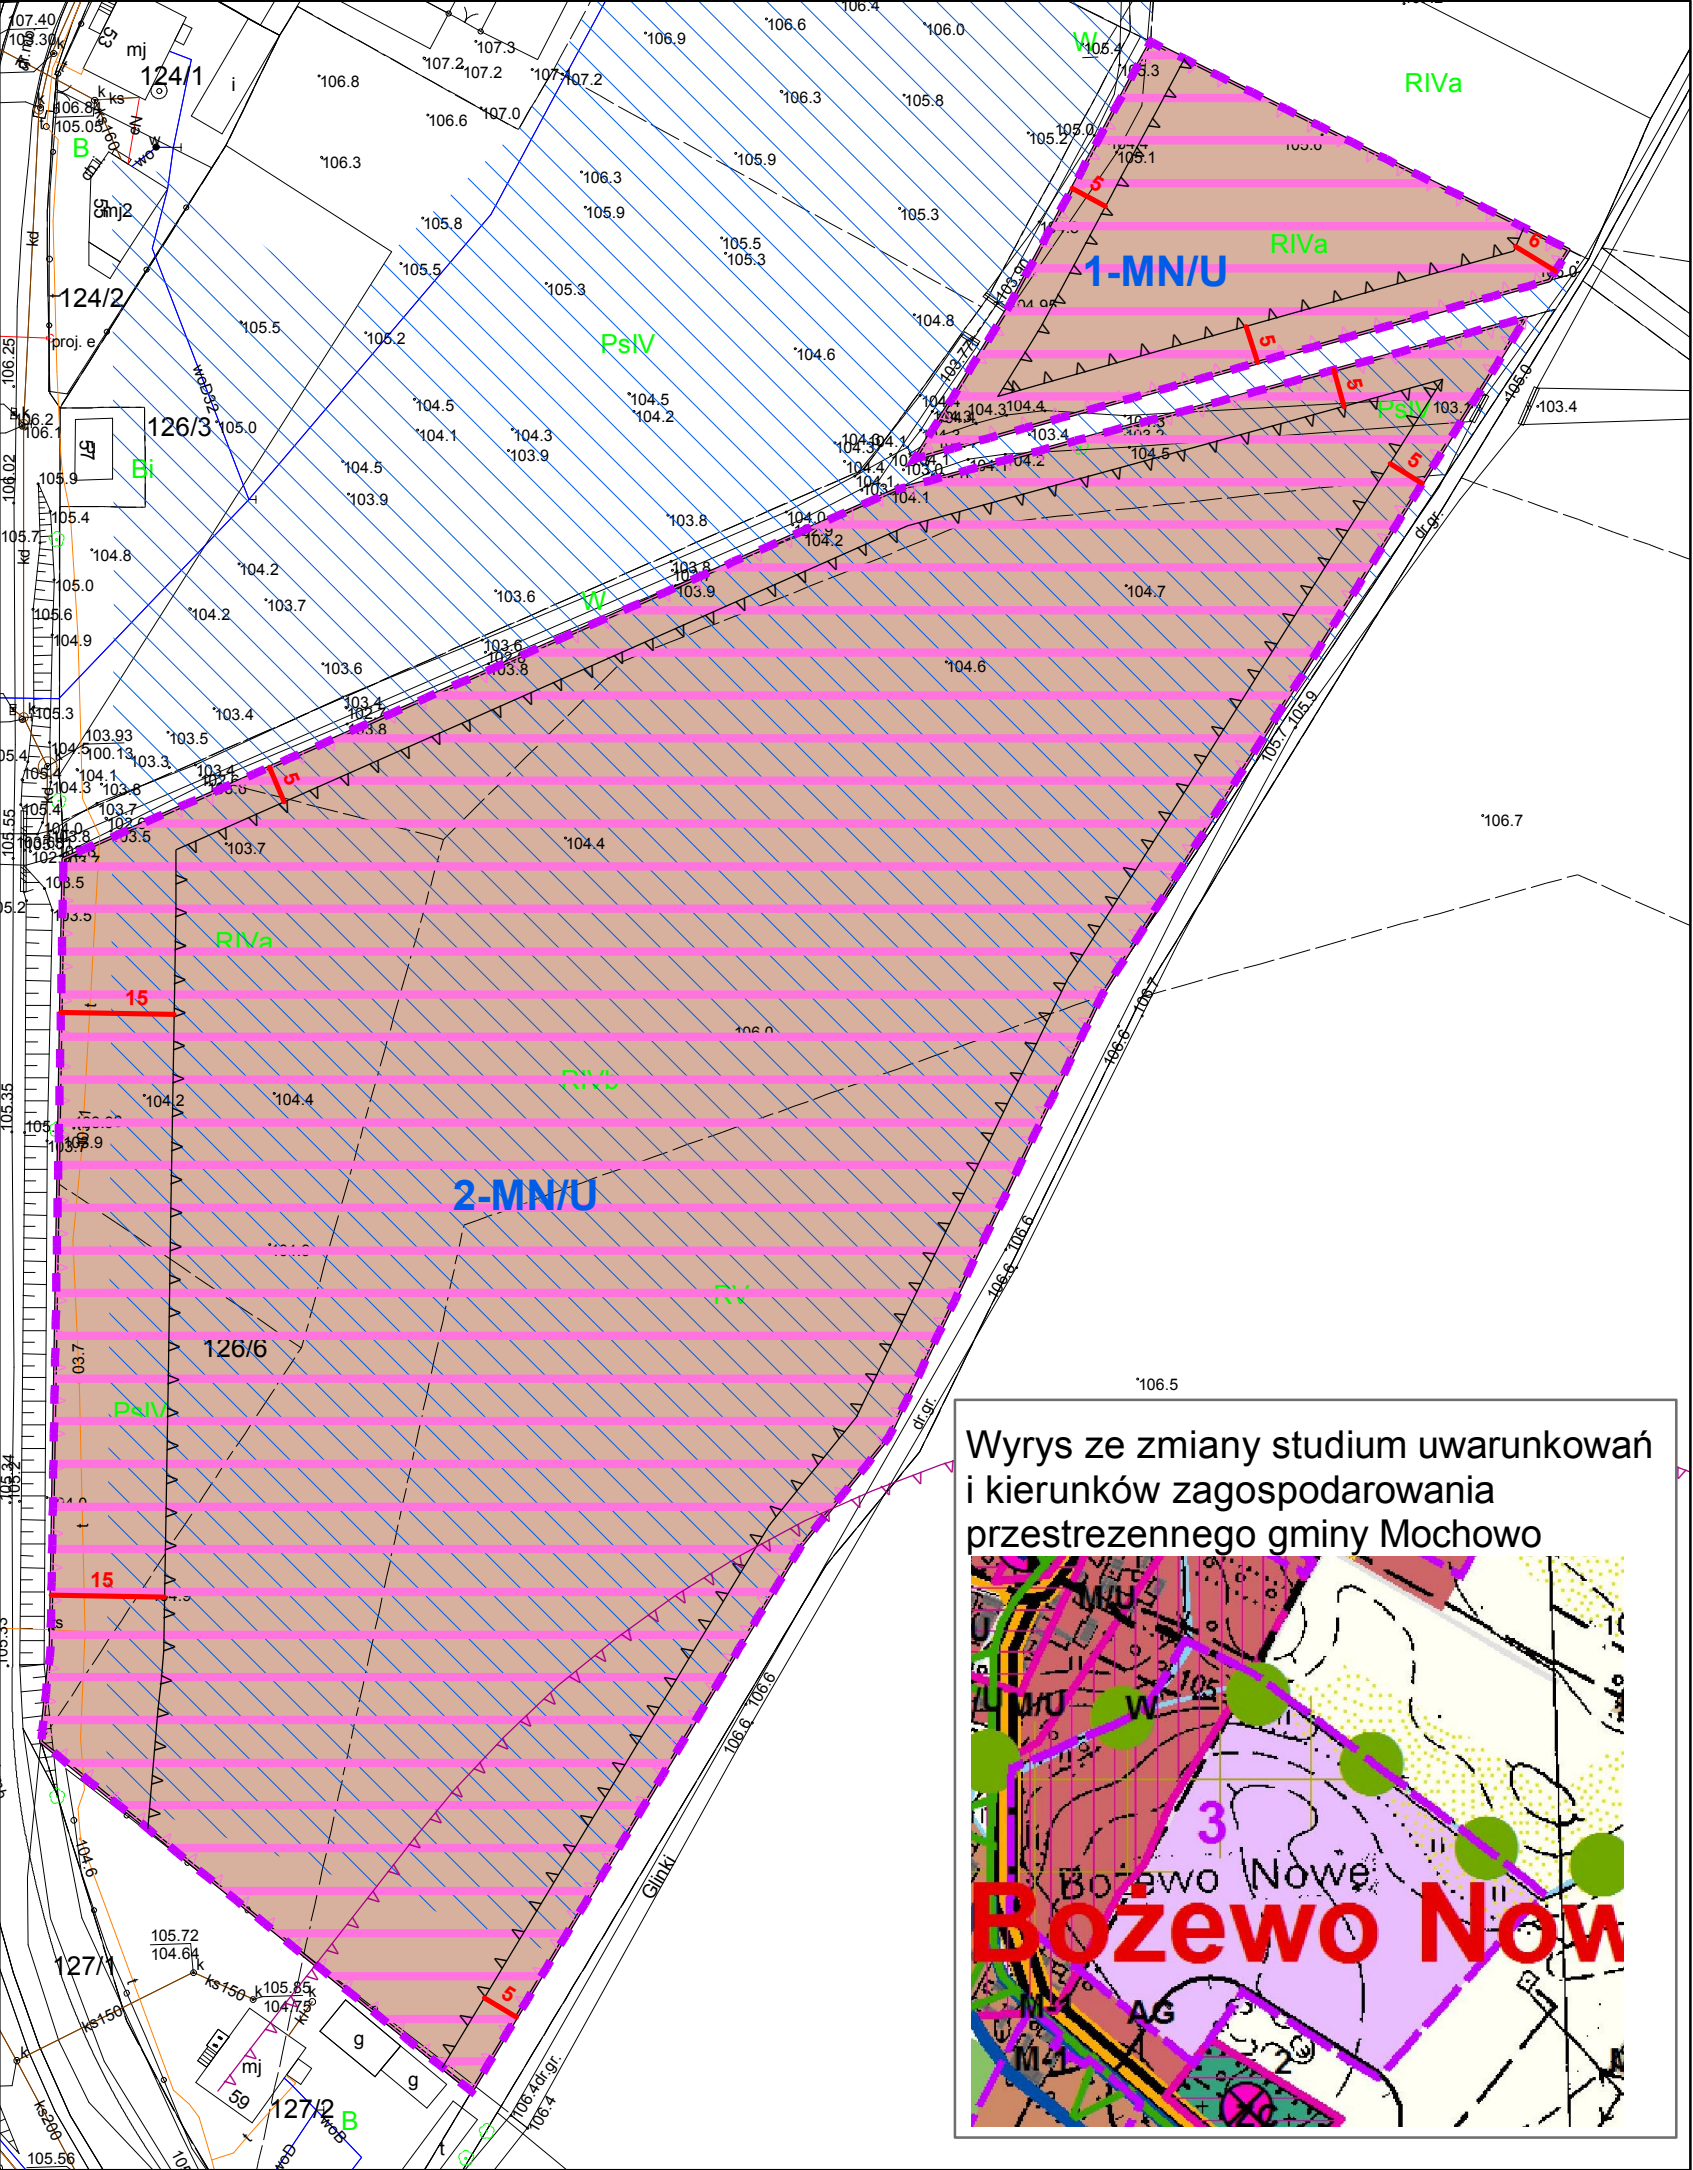

Legenda

- granica obszaru objętego planem
 - nieprzekraczalna linia zabudowy
 - strefa ochrony konserwatorskiej - ochrona ekspozycji
 - linia wymiarowa wraz z podanym wymiarem w m.
 - linie rozgraniczające tereny o różnym przeznaczeniu lub różnych zasadach zagospodarowania
- Przeznaczenie terenu**
- MN/U - tereny zabudowy mieszkaniowej jednorodzinnej i usługowej
- OZNACZENIA O CHARAKTERZE INFORMACYJNYM1**
- strefa sanitarna 150 m wokół cmentarza
 - obszary zmeliorowane